


Rzut fundamentu
skala 1:50

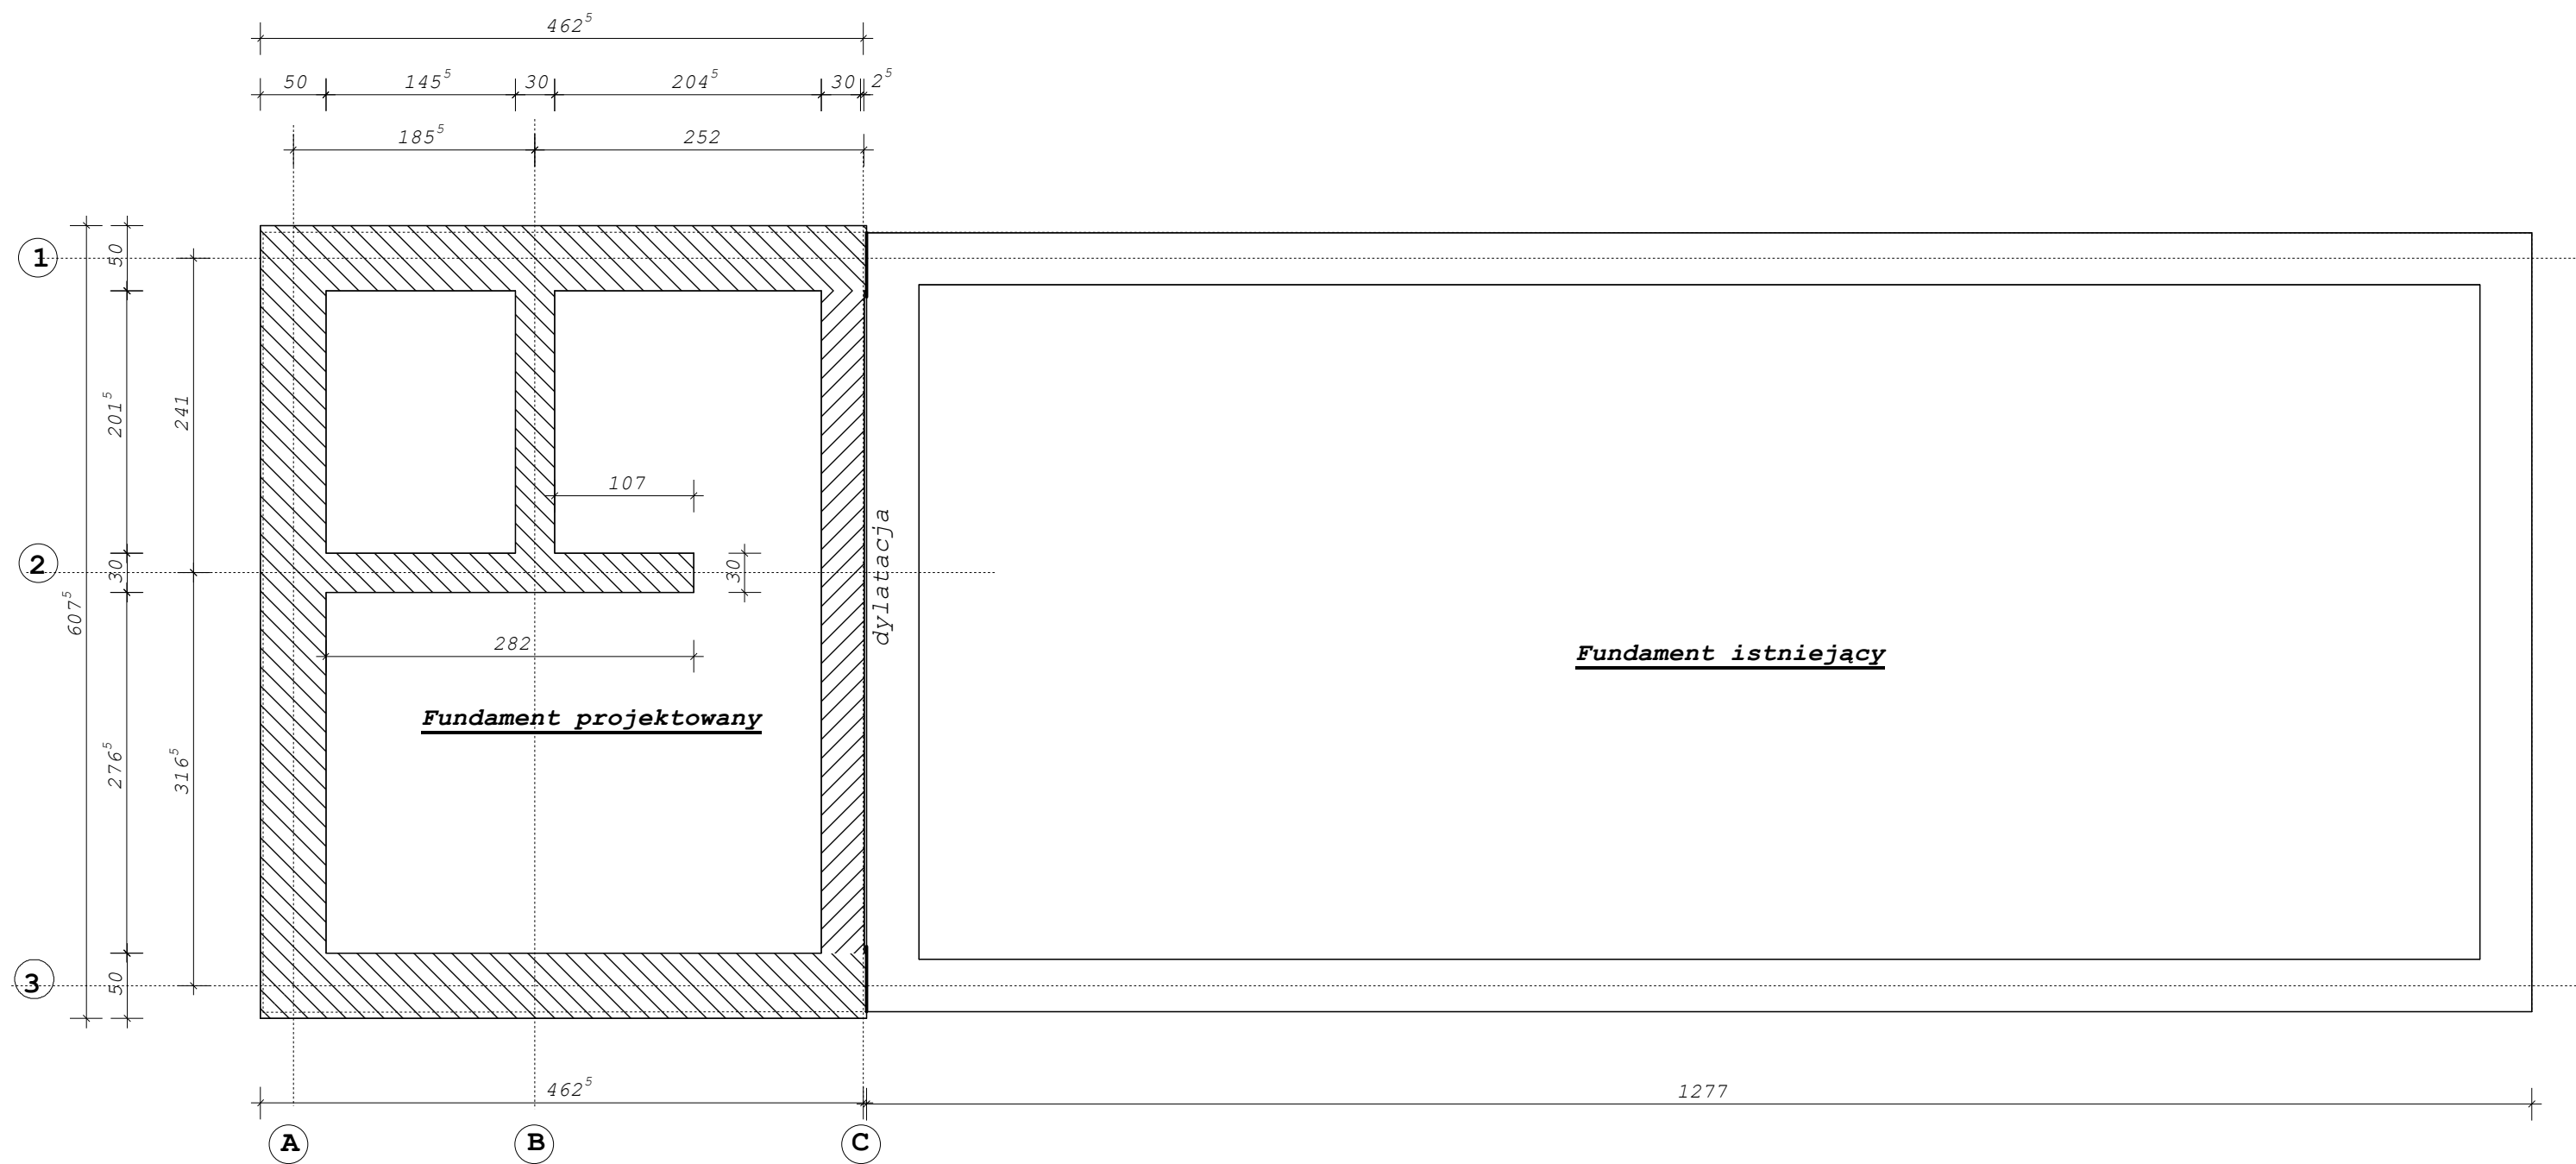

Zbrojenie fundamentu:
4 x fi 12
Strzemiona :
fi 6 40 x 30 co 25 cm
Stal zebrowana 34GS, St0
Beton B17.5