

Miejscowy Plan Zagospodarowania Terenu Ośrodka Rekreacyjno - Wyp Gmina Kuryłówka

Rysunek planu

DIAGRAM

81/71 - 214 1 011 10 715


81/70 - 215 1 011 10 715

81/72 - 213 1 011 10 715

81/73, 74, 75, 76, 77 - 214 1 011 10 715

81/78, 79, 80, 81 - 213 1 011 10 715

81/82 - 213 1 011 10 715

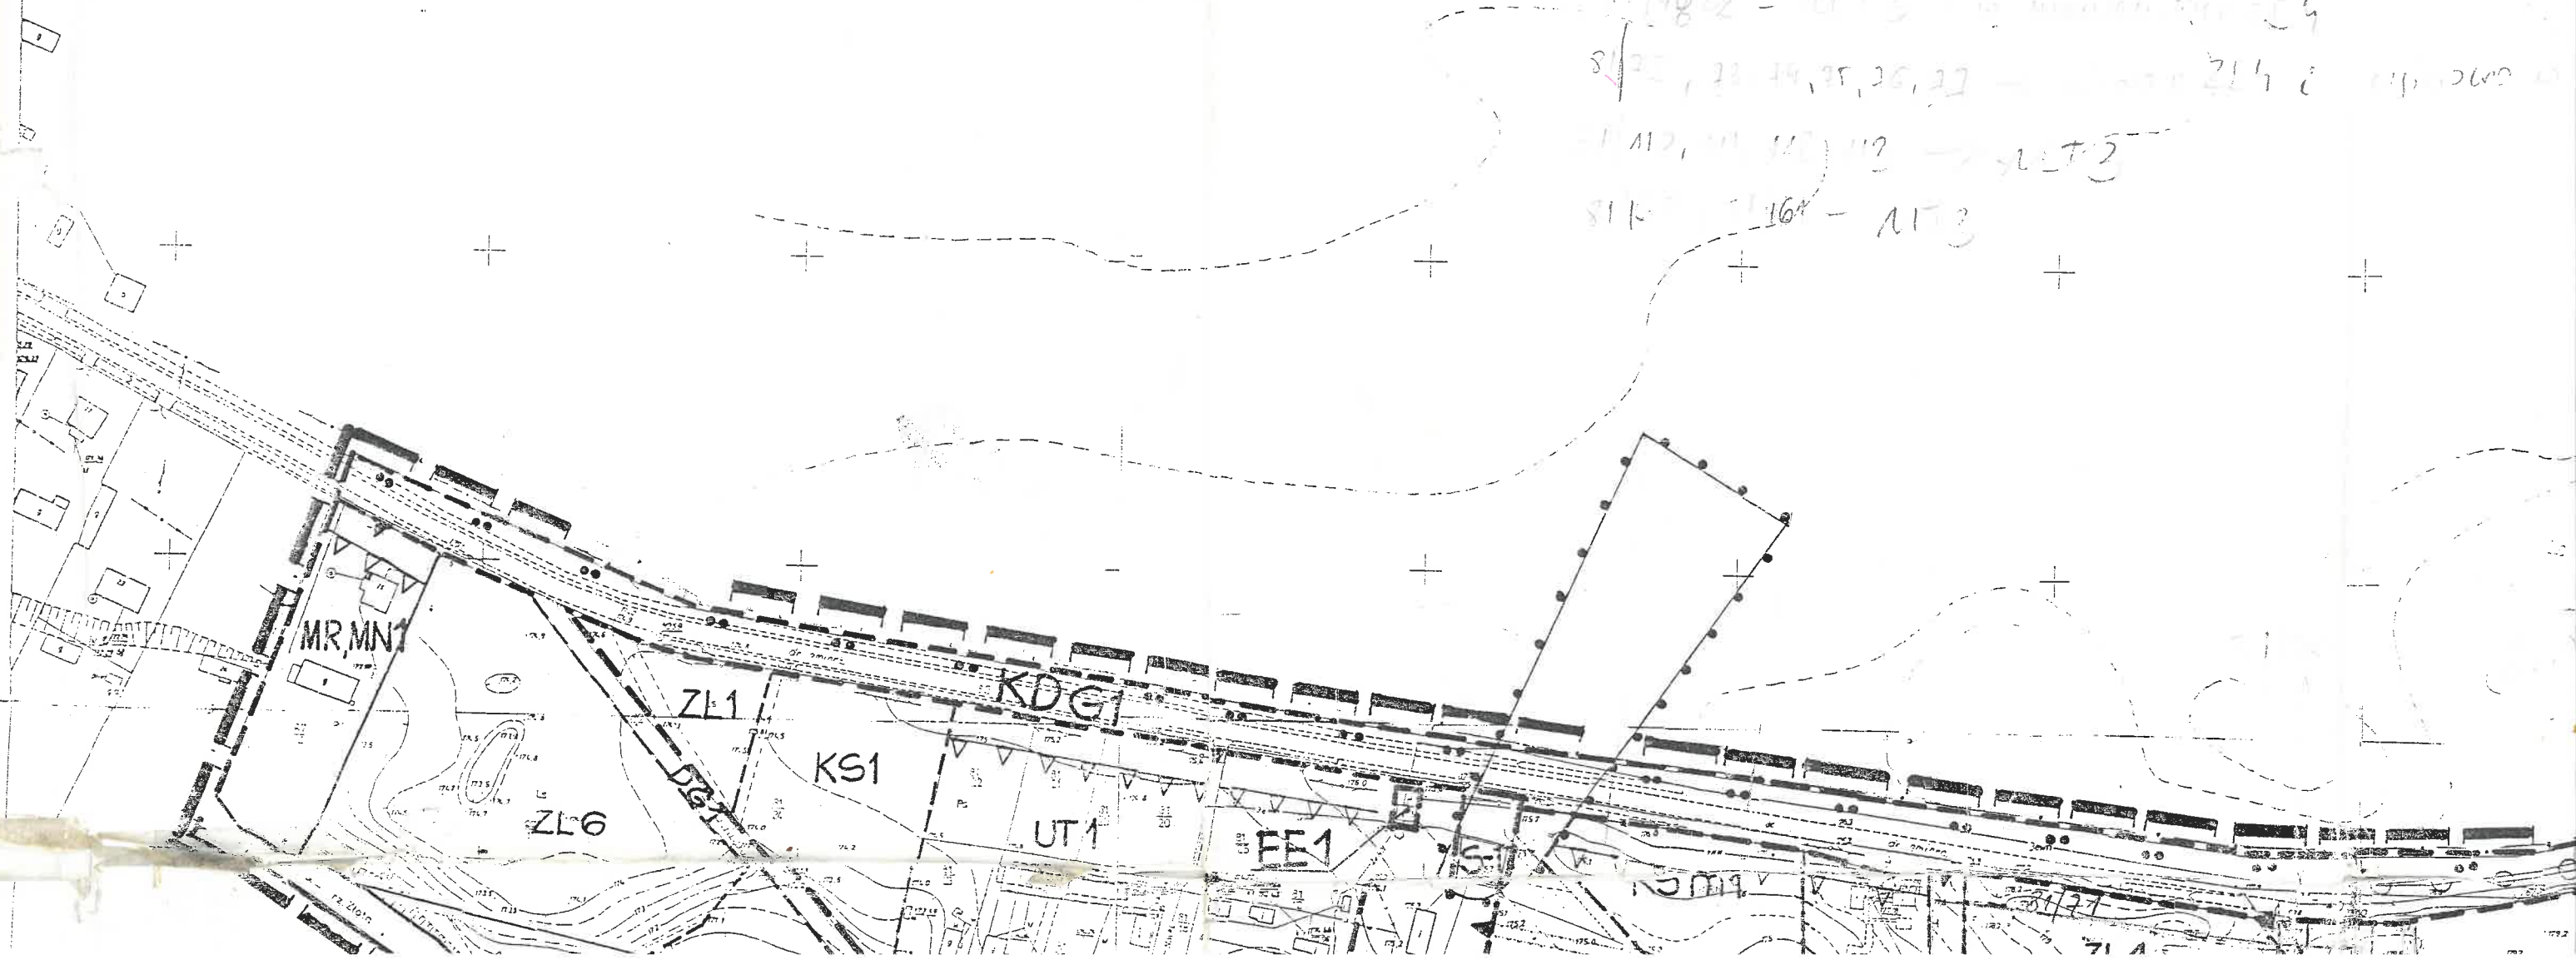


Plan Przestrzennego
Wypoczynkowego

Nr 1/98


w Ożannie – „Nad Zale”
skala 1:2

Załącznik
Rady

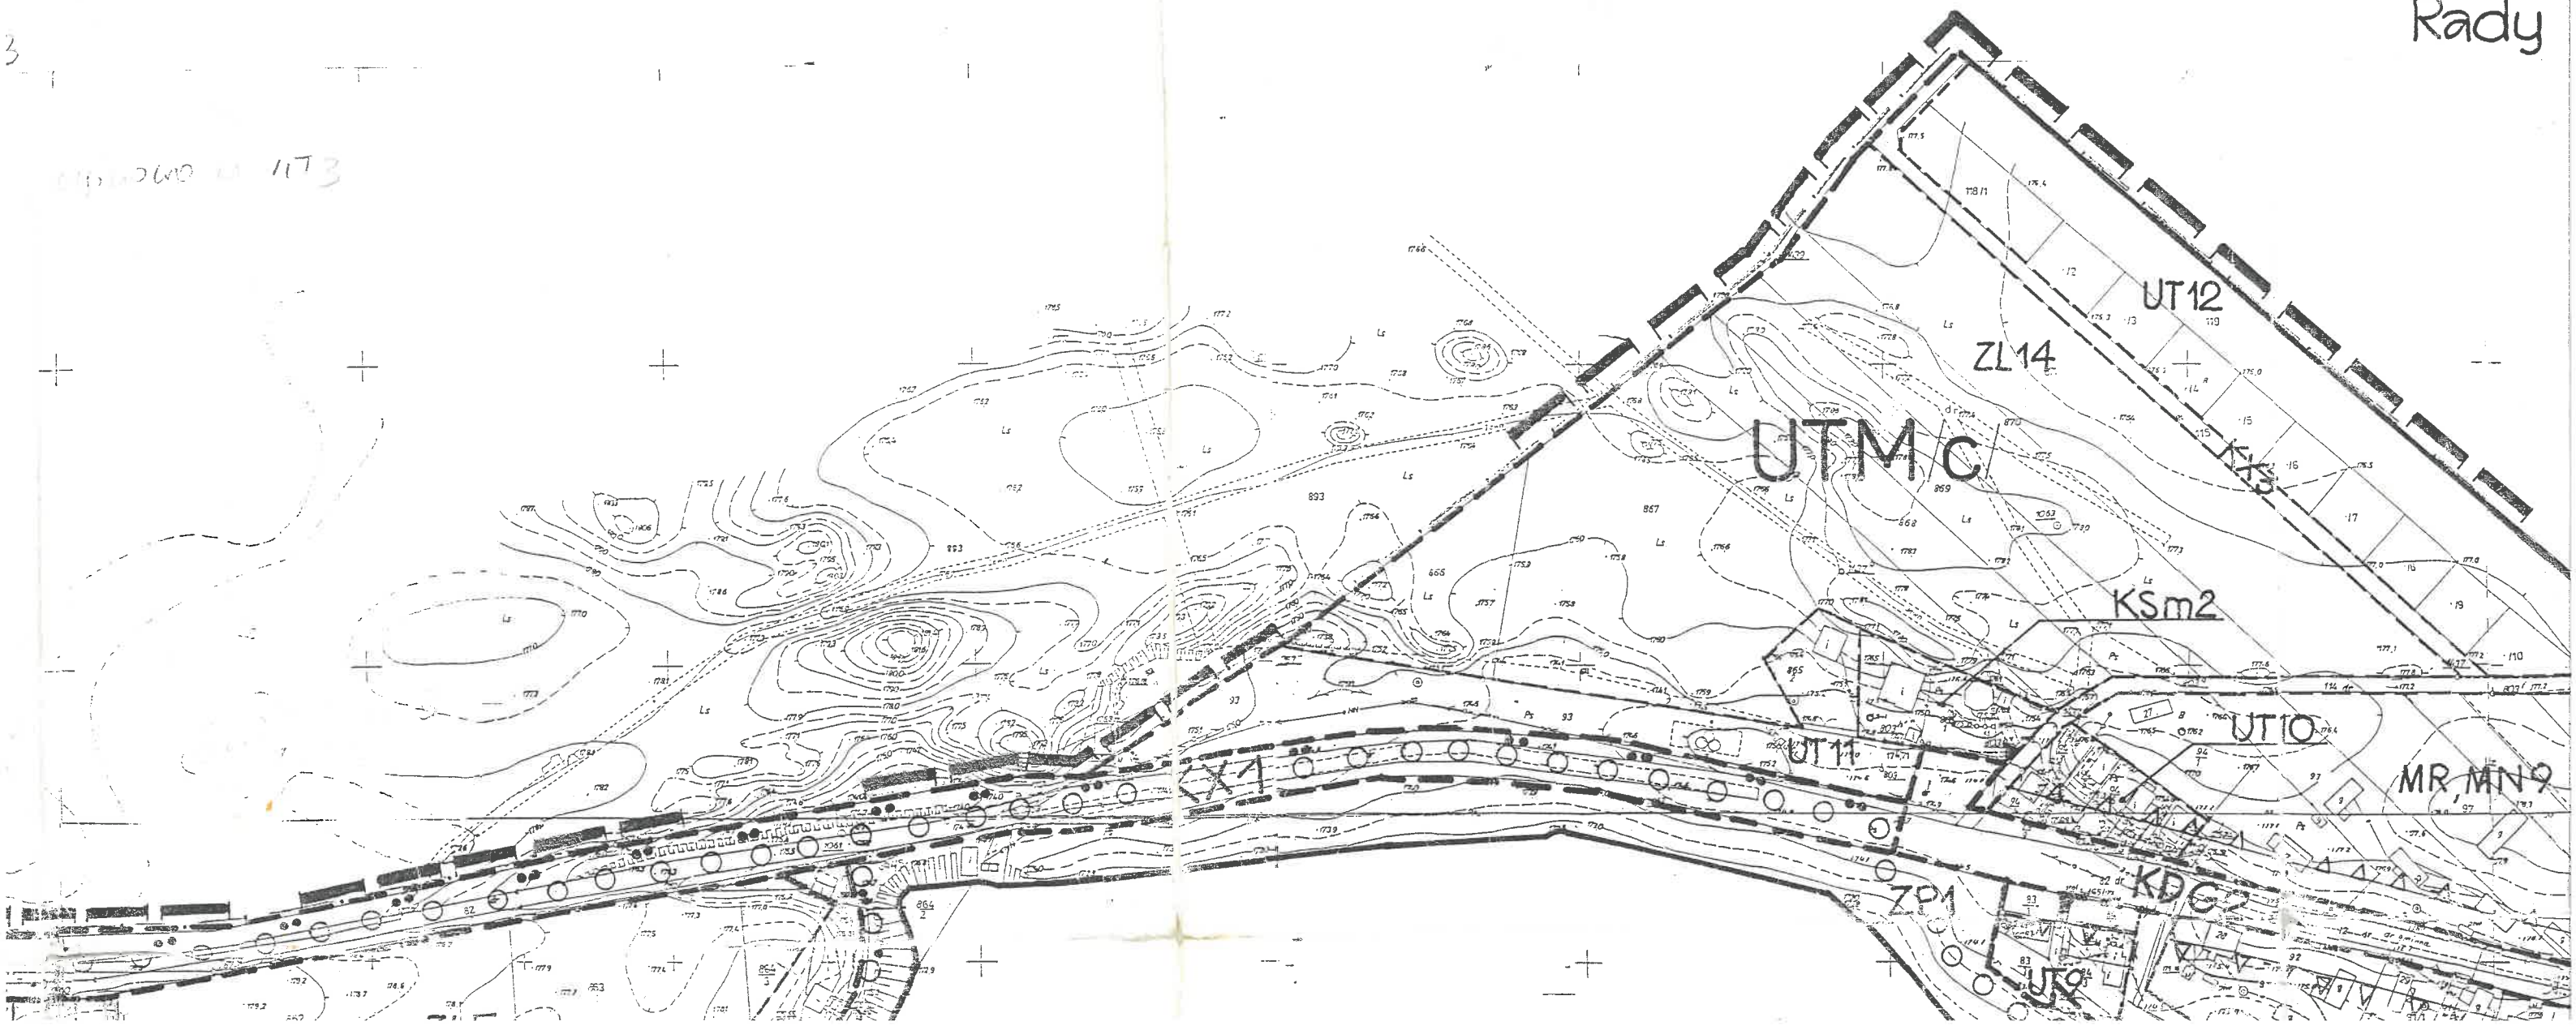


Nr 1/98

w Ożannie – „Nad Zalewem”
skala 1:2000

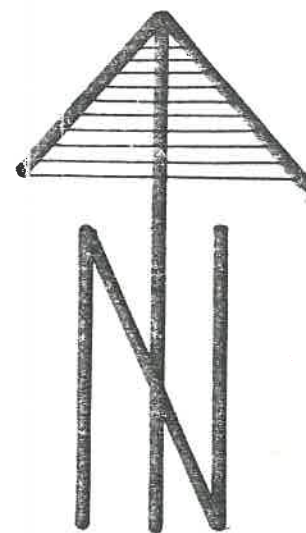

Załącznik graficzny do Uchwały Nr VIII/42/99
Rady Gminy w Kuryłowie z dnia 5 lipca 1999r

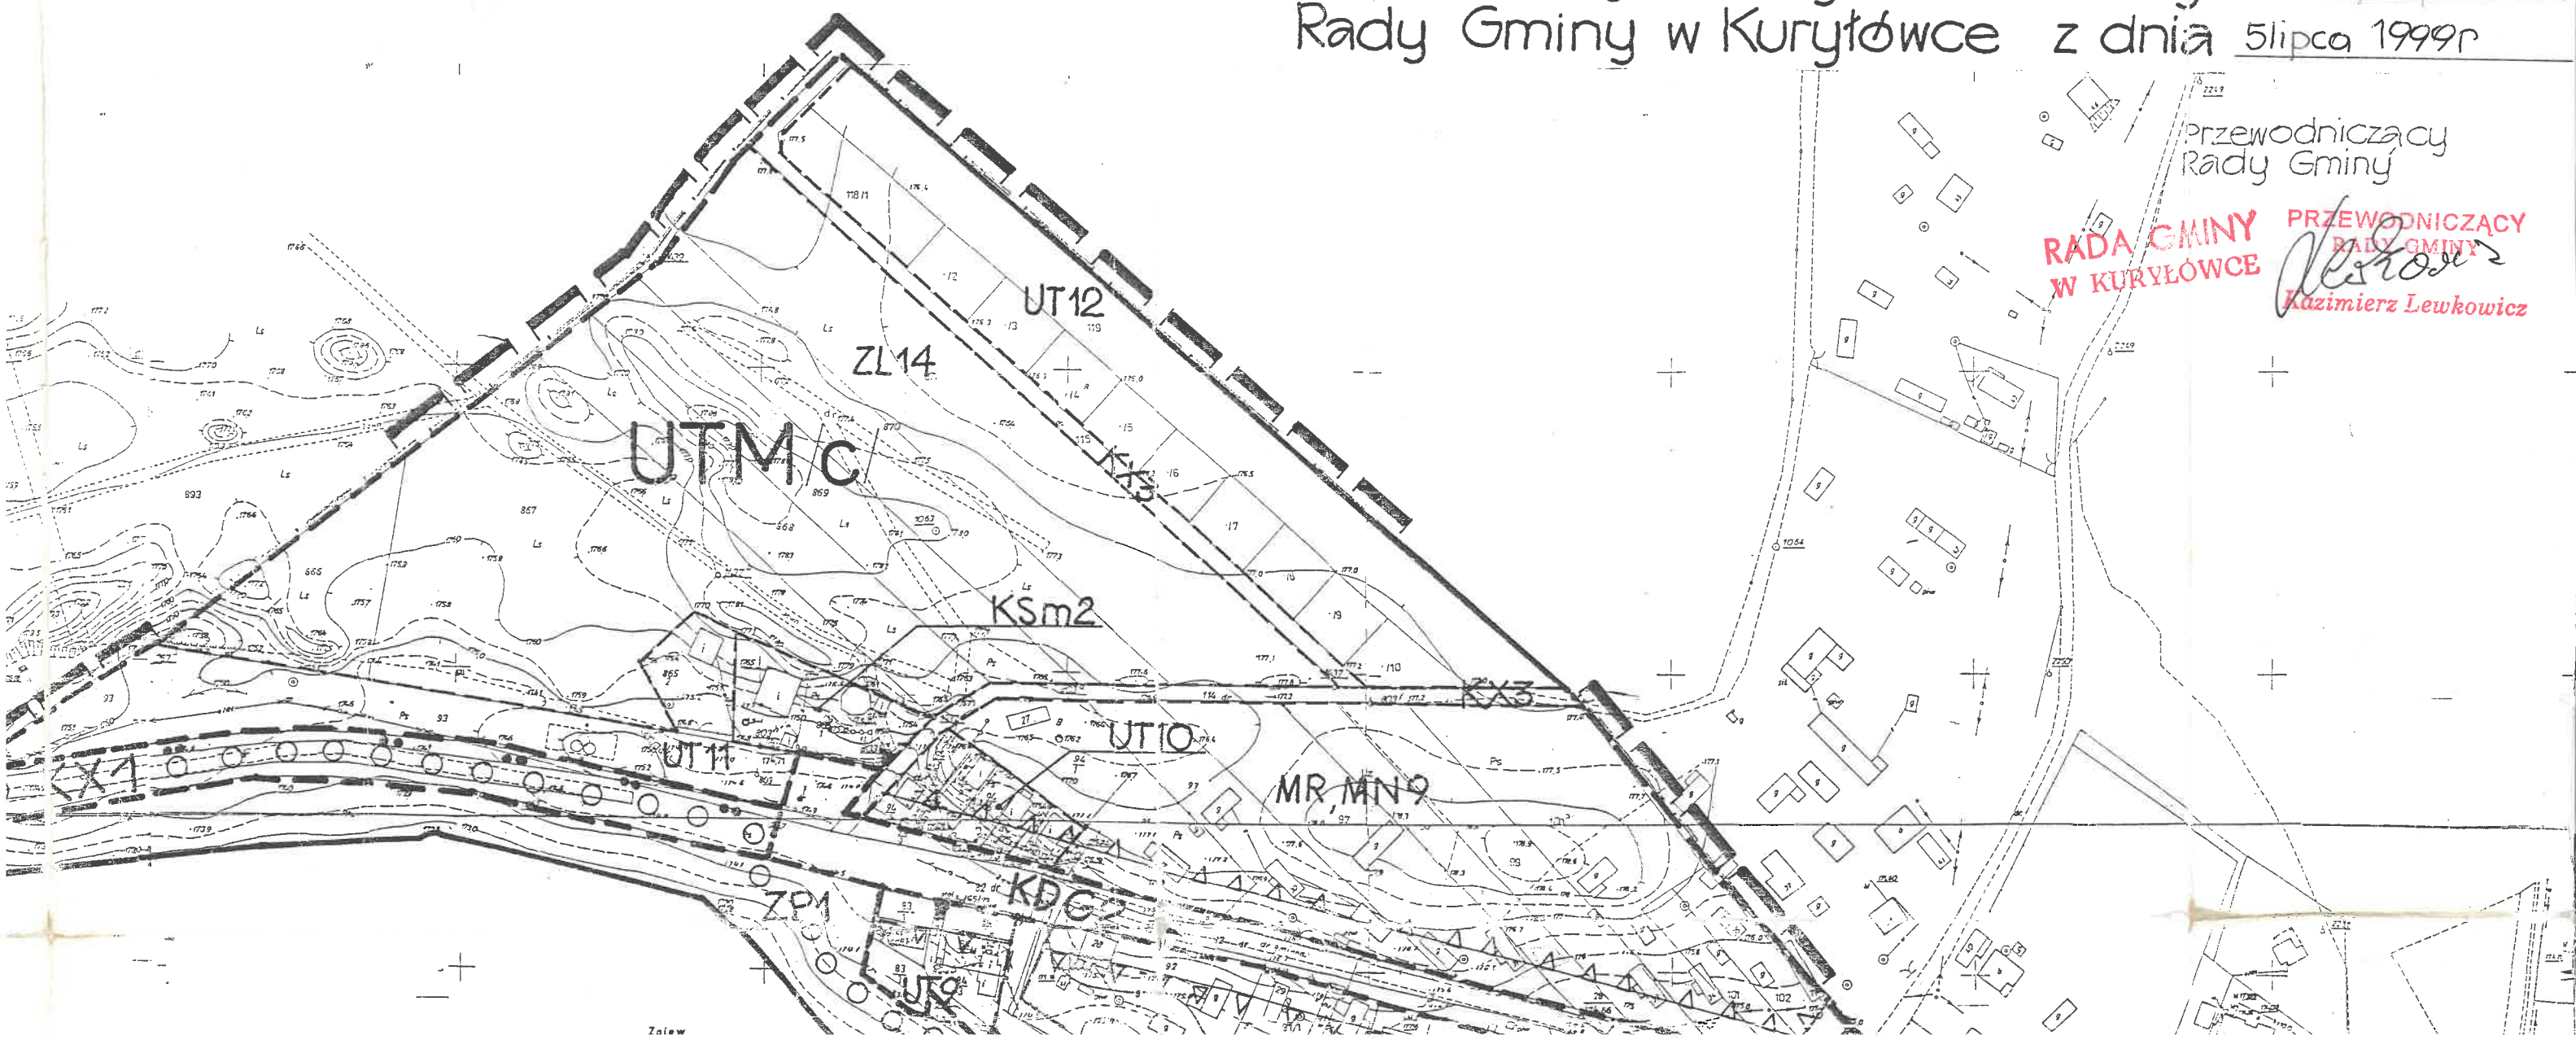


Wskazanie linii granic planu
 1. Linia granic planu
 2. Linia granic planu
 układ poziomy: „1965”
 układ wysokościowy: „Kronsztadt „60”
 Mapa aktualna w oznaczonym zakresie
 w tym stanie na dzień 1997.03.07
 I. ks. rob. WBS. DT/2/17
 wykonawca:

Oznaczenia

- Granice planu
- ściśle określone
- orientacyjne
- ściśle określone

Linie rozgraniczające tereny o różnym przeznaczeniu lub o różnych zasadach zagospodarowania

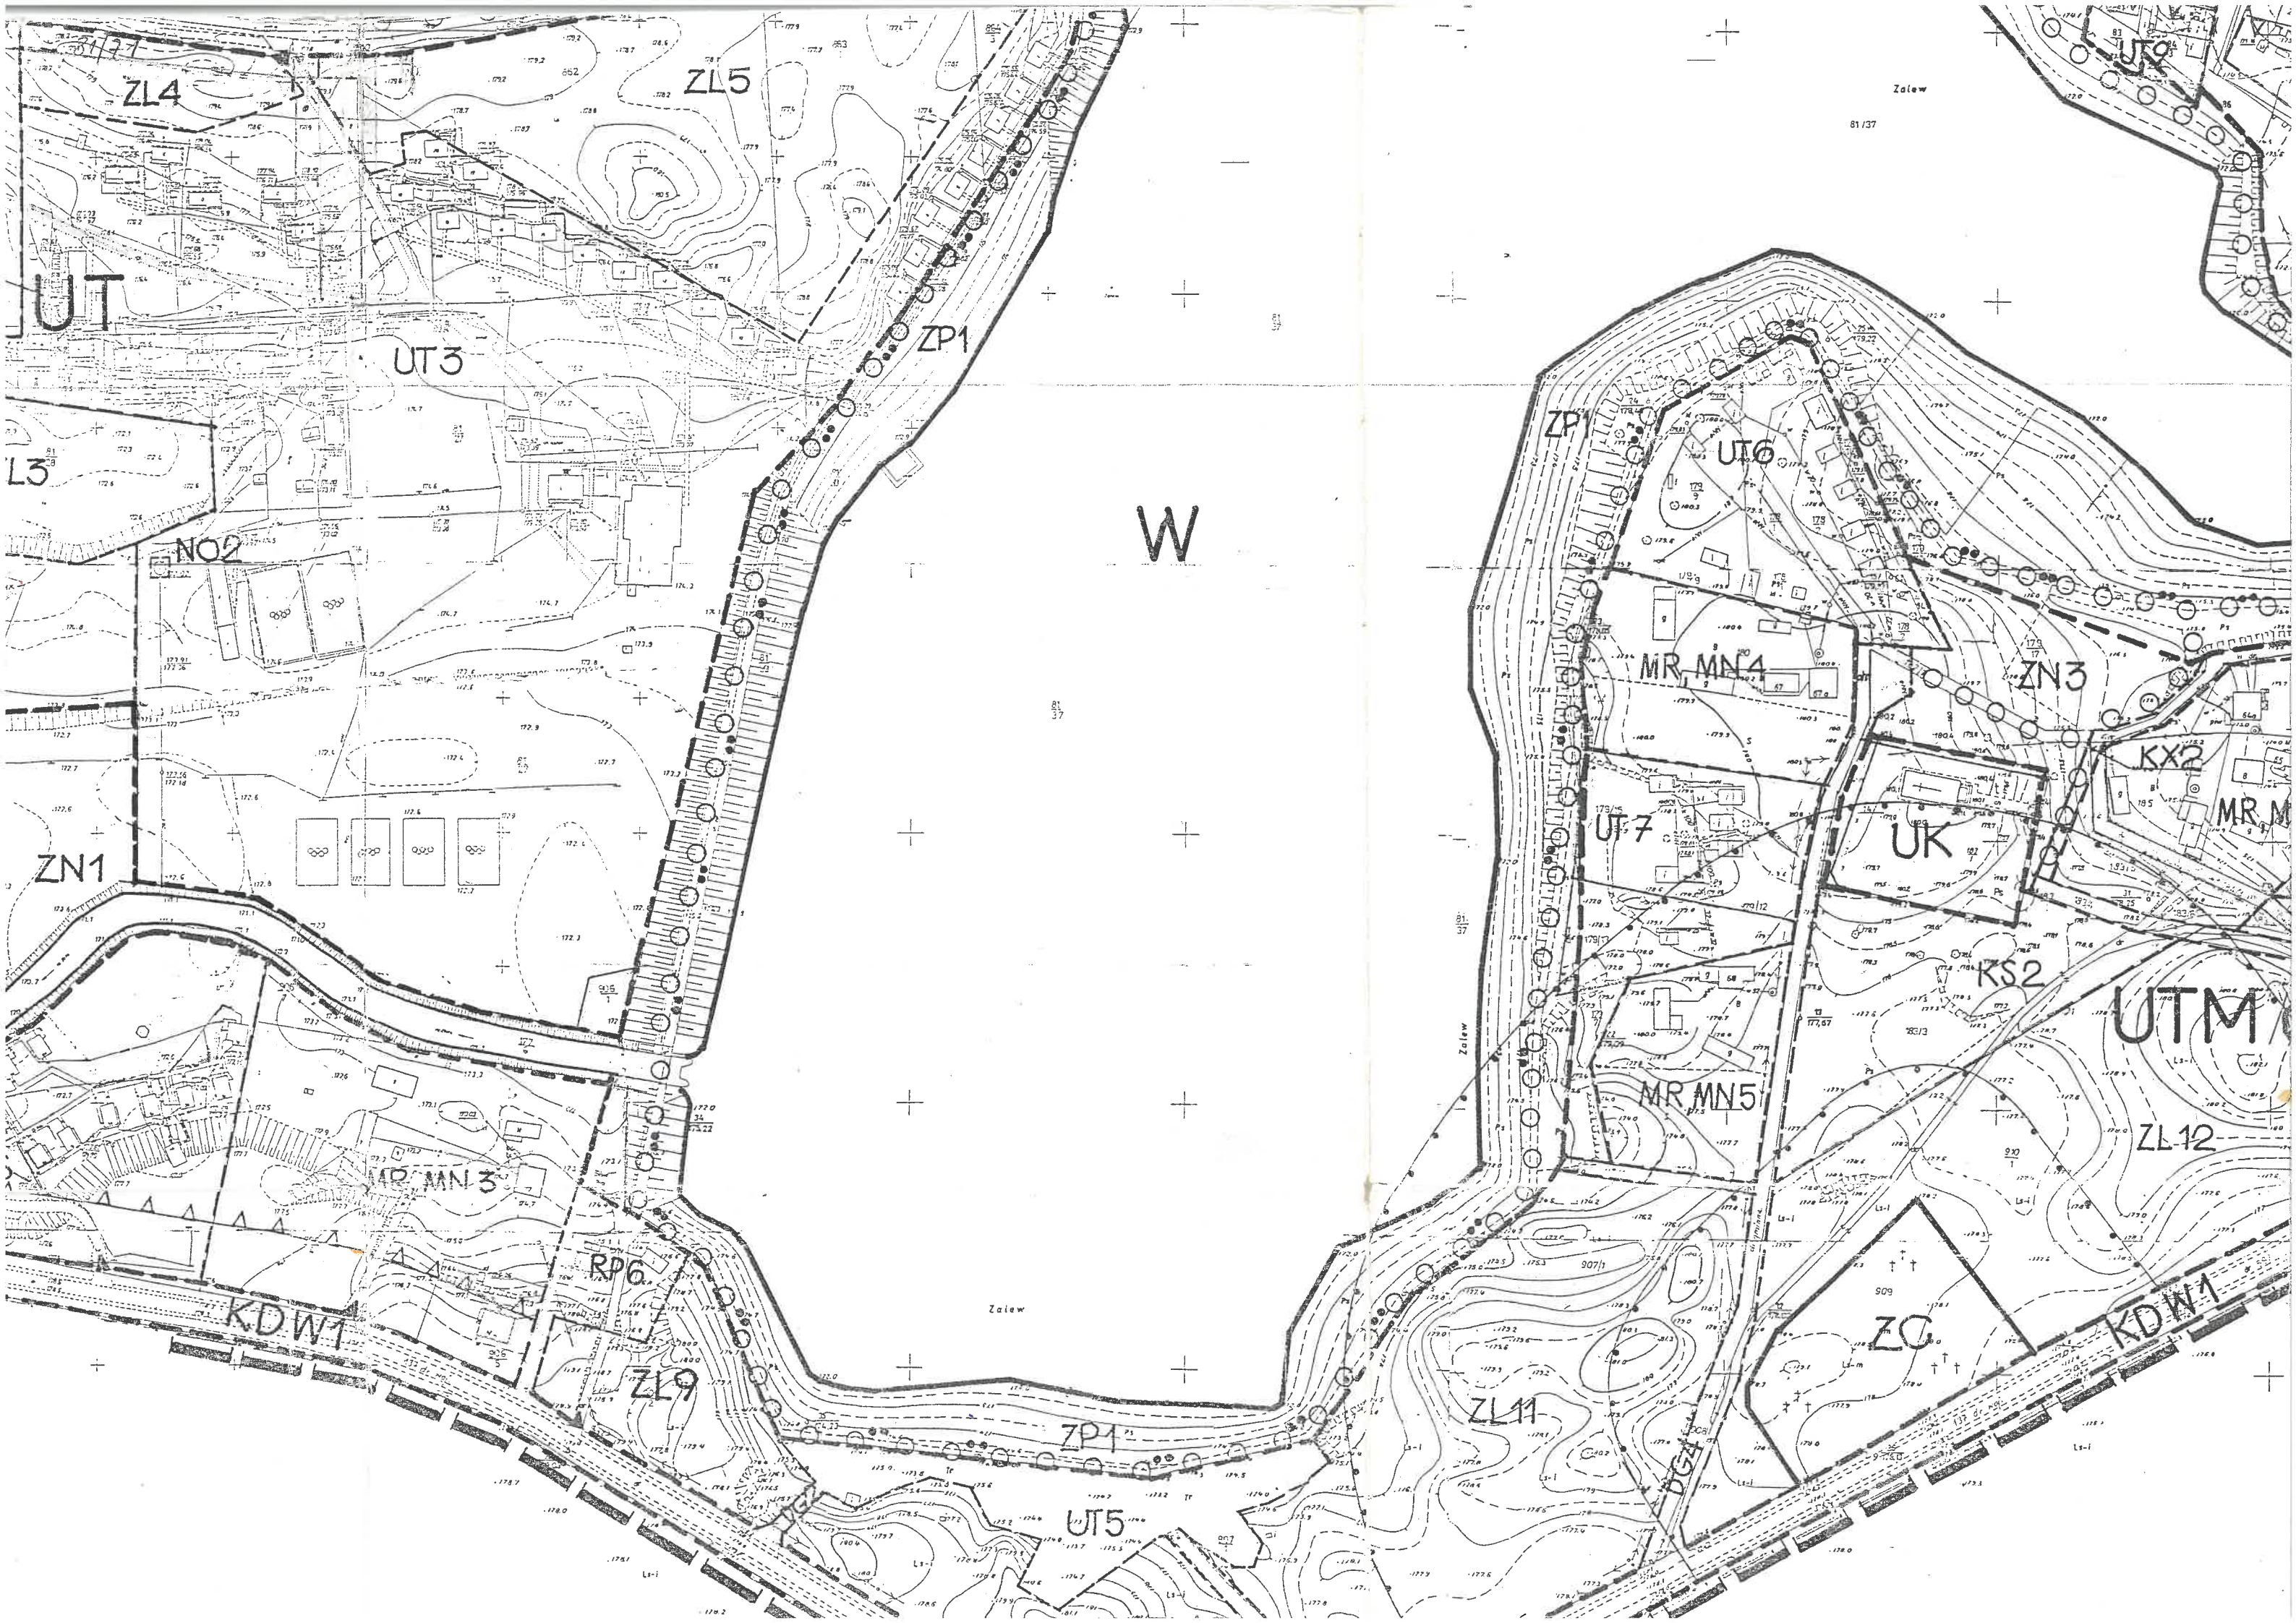

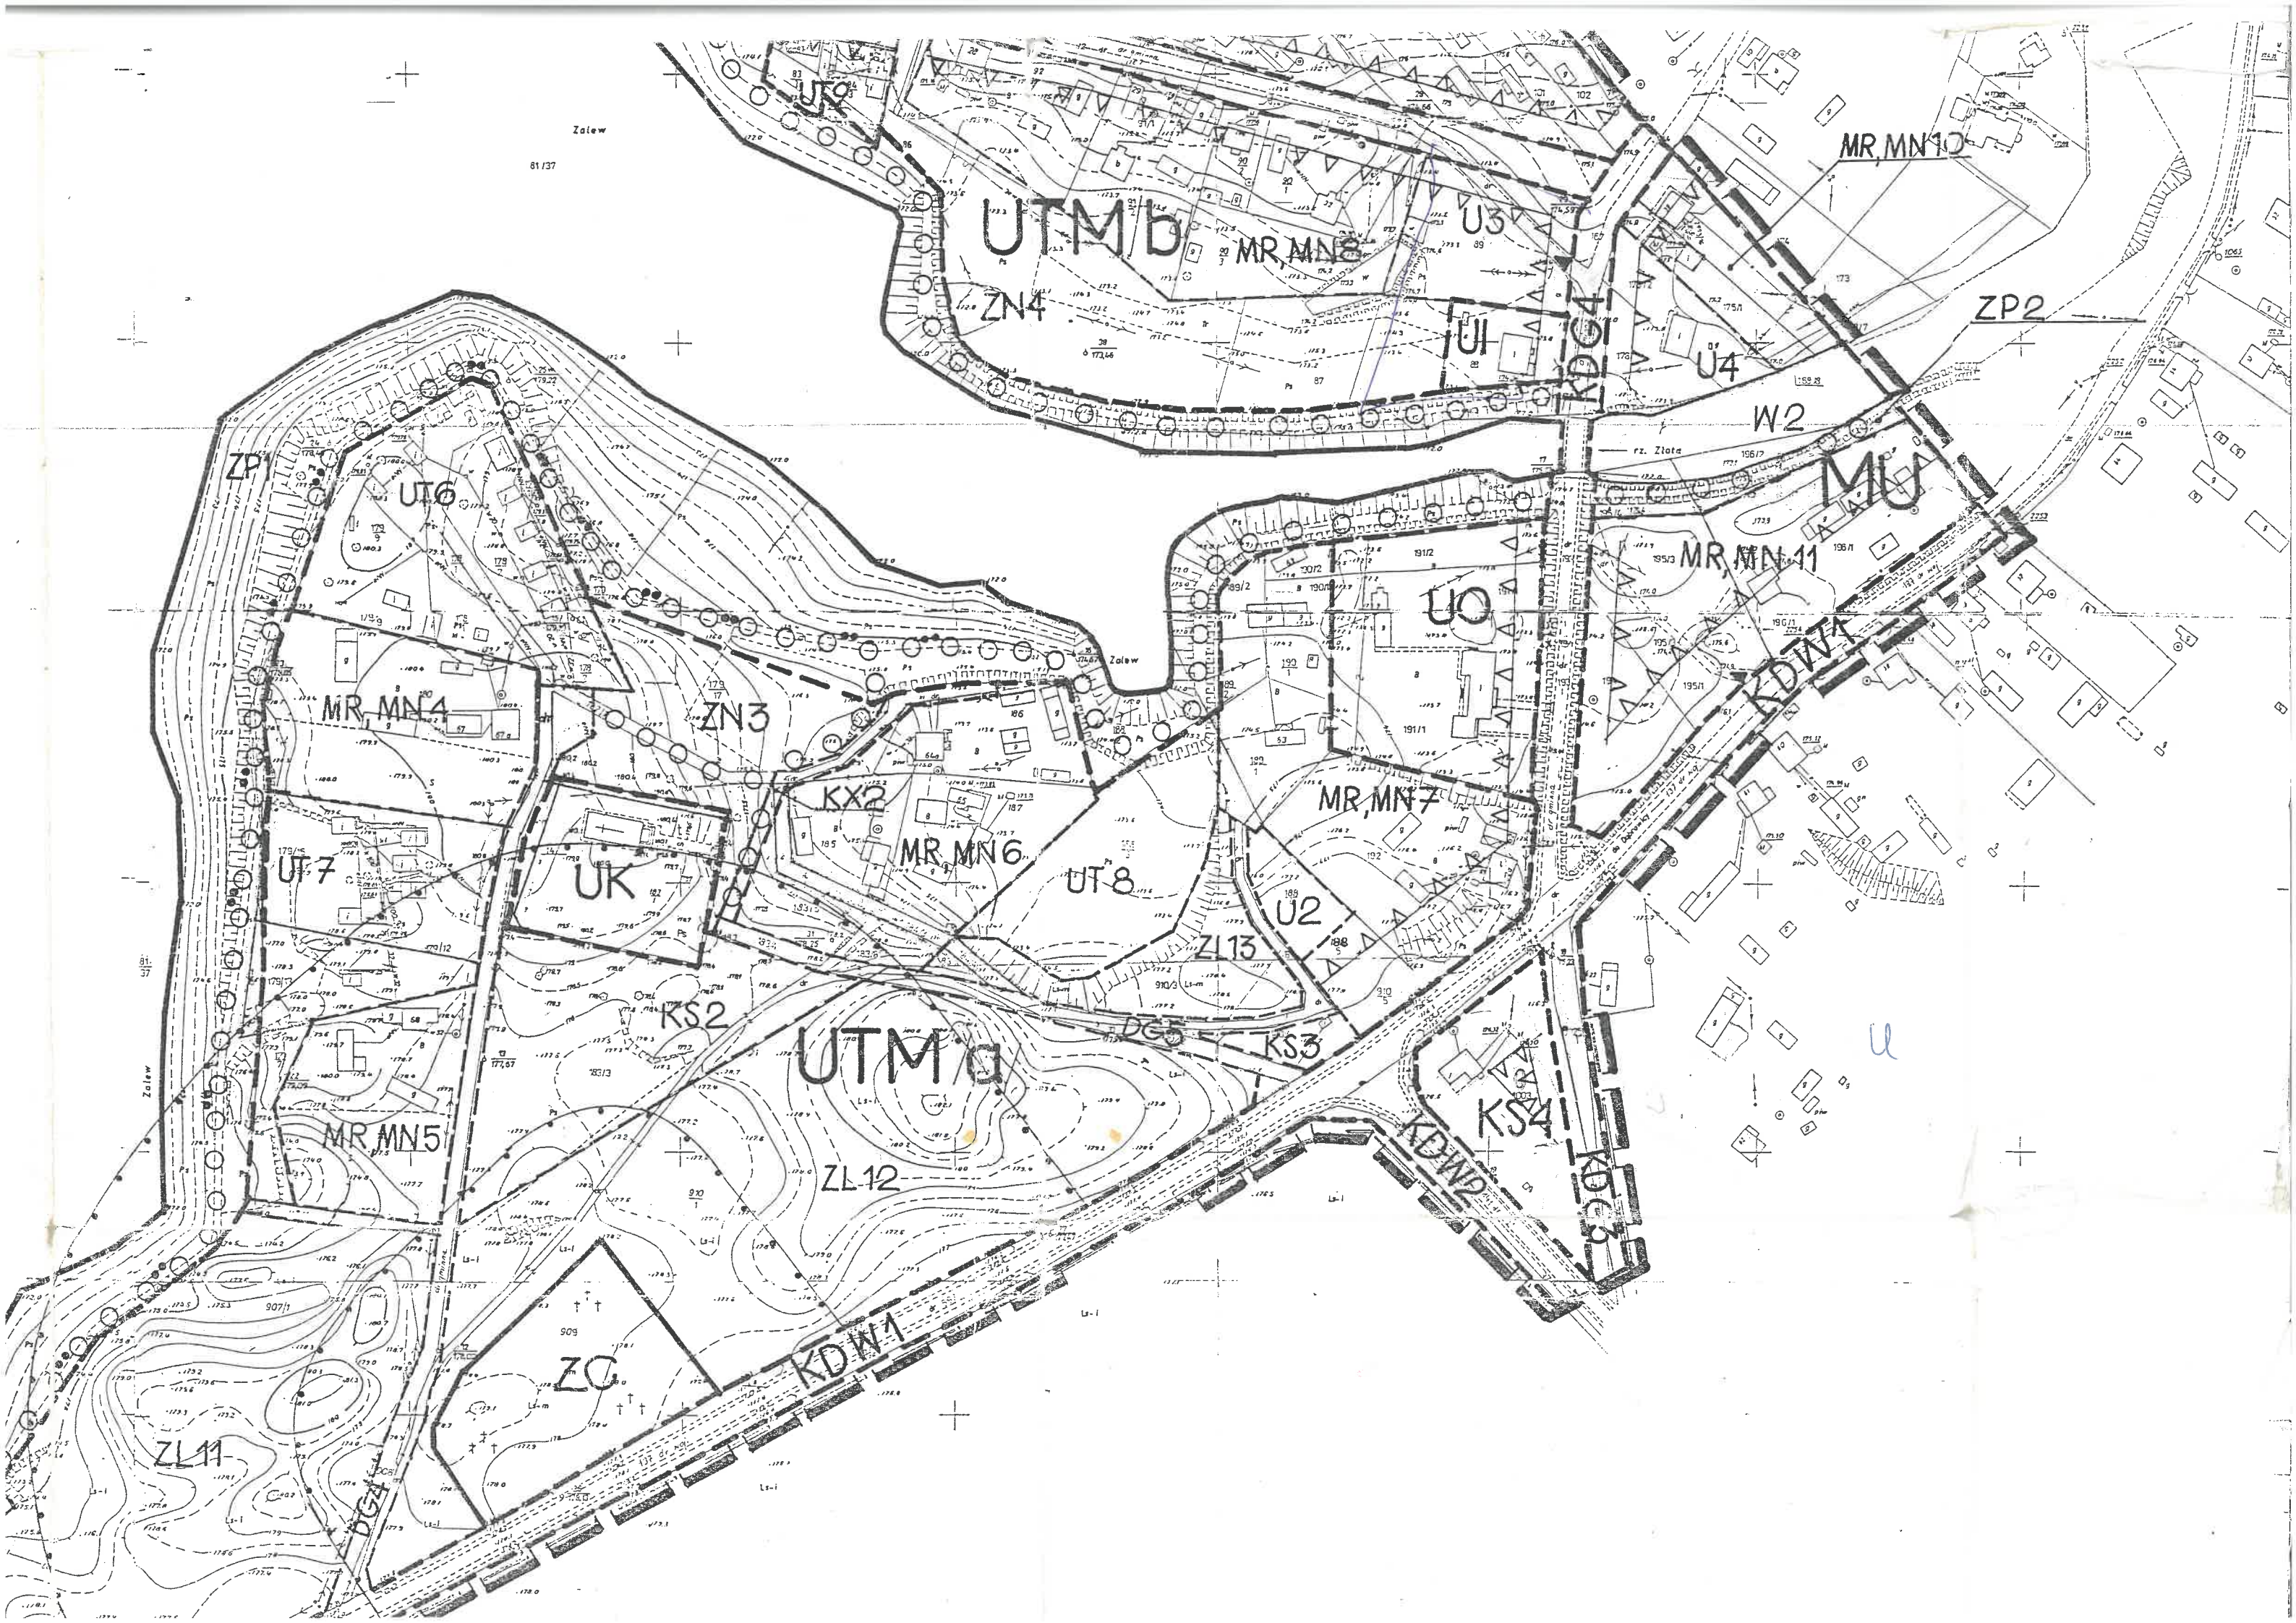

OS. ANNA
166.113.223
166.131.021
1:2000

MAPA
DO CELÓW PROJEKTOWYCH

układ poziomy: „1965”
układ wysokościowy: Kronsztadt „60”
Mapa aktualna w oznaczonym zakresie
wzgl. stanu na dzień 1997.09.07

I. ks. rob. WSG. DTK/200/07

wykonawca:

Boże

Wykonano w Wydziale: "Plan Gminy"
i Zakładzie: "Plan Gminy" w dniu 1997.09.07
miejscowość: Kronsztadt „60”
Zam. 1997.09.07

Oznaczenia



Granice planu

ściśle określone

orientacyjne

Linie rozgraniczające tereny o różnym
przeznaczeniu lub o różnych zasadach
zagospodarowania

ściśle określone

orientacyjne


Linie podziału wewnętrznego



Linie zabudowy



Odległość sanitarna od cmentarza

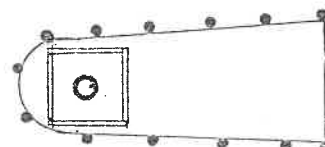

Teren ochrony pośredniej
od studni S-1

UT, MU

Symbole obszarów

UK, UO, KX


Symbole przeznaczenia terenów



Ciągi piesze, ścieżki rowerowe - orientacyjne




Wjazdy na teren - orientacyjne

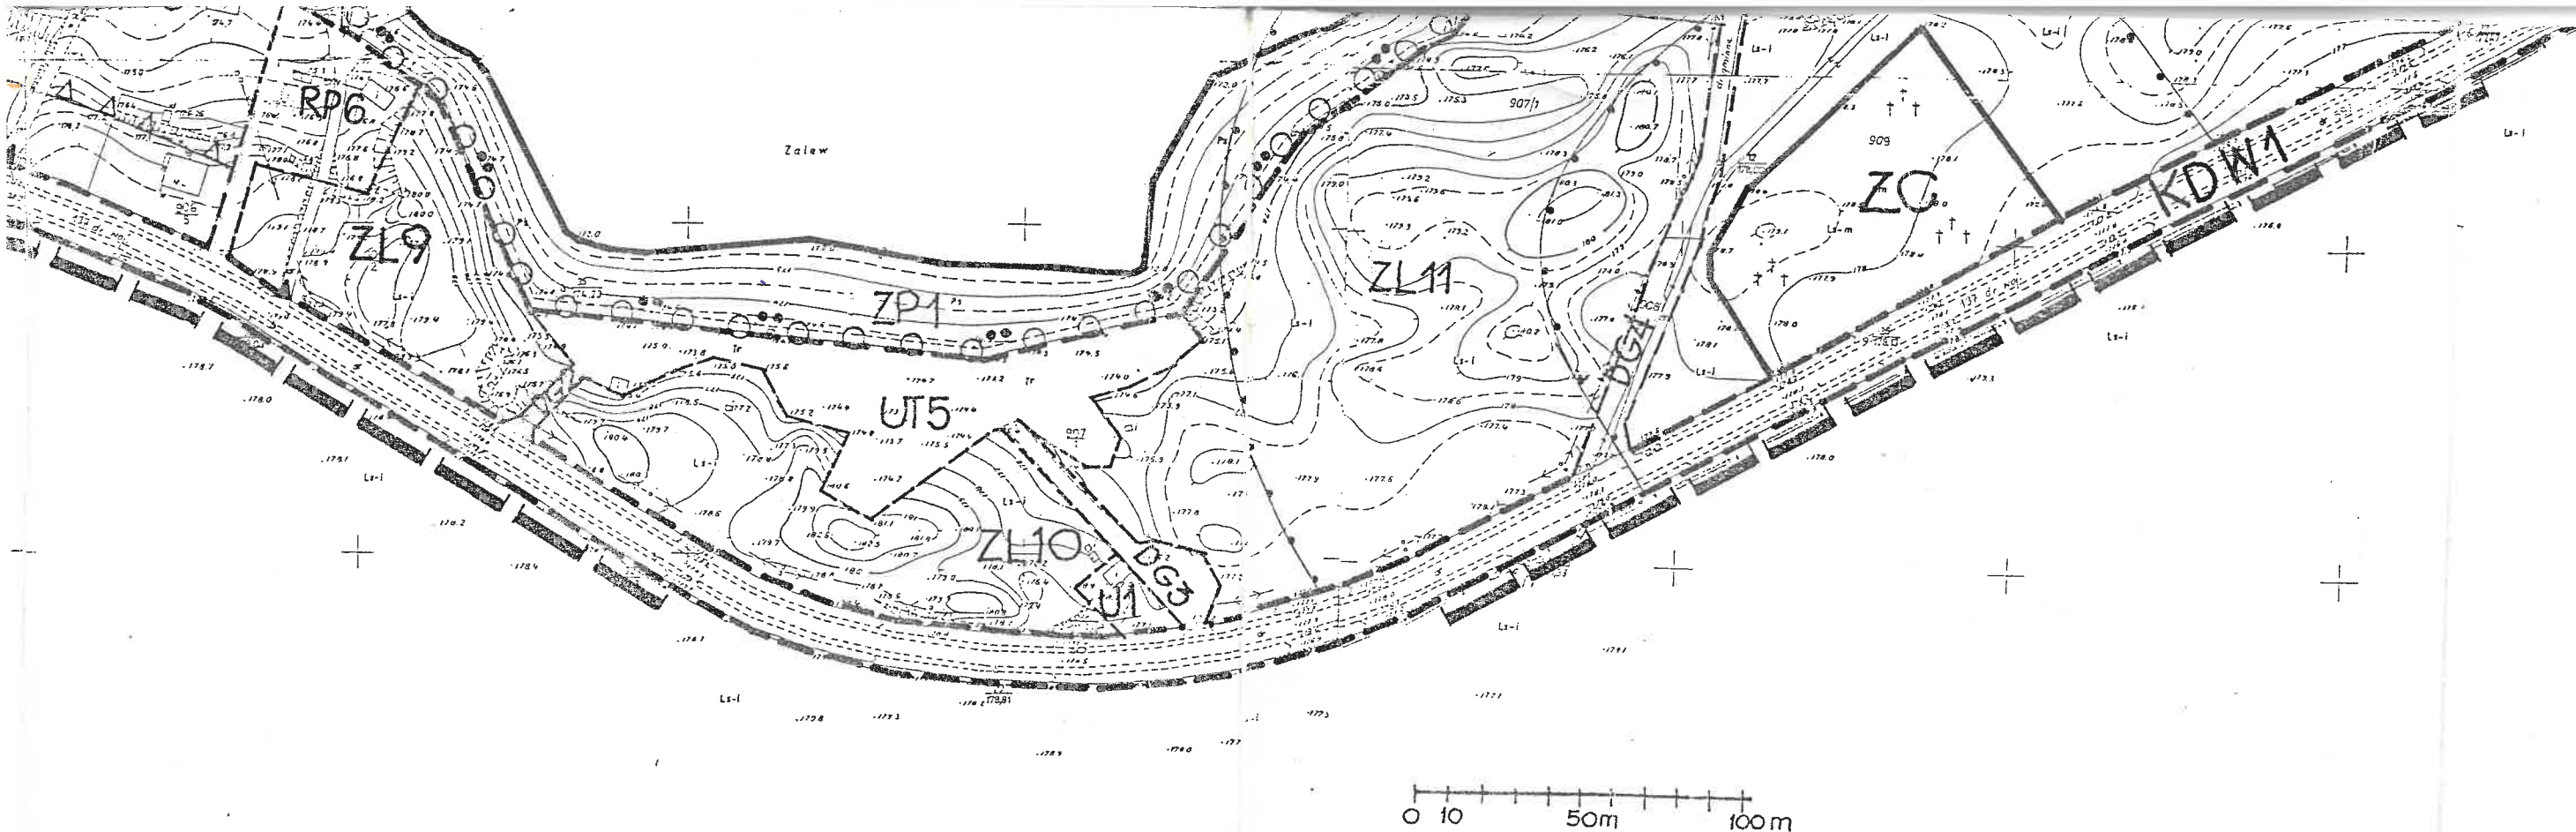

Projekt
względn
w okr

gt. proj.
mgr inż.
inż. Barb.
inż. Ewel
opr. graf

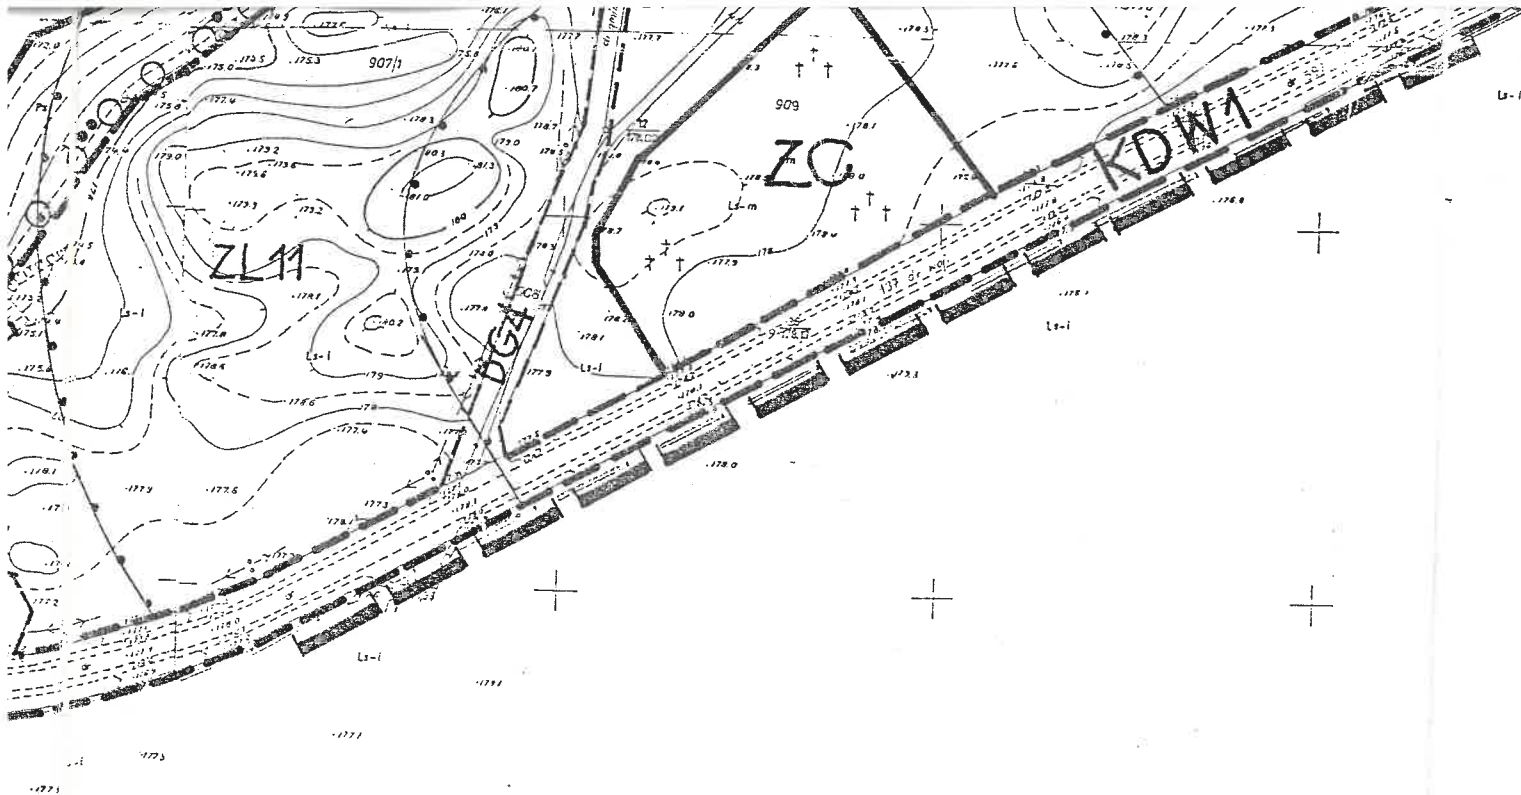

0 10 50m 100m

Projekt planu był wyłożony do publicznego
wglądu w siedzibie Urzędu Gminy w Kuryłowie
w okresie od 23.II.99 do 23.III.99

Przewodniczący Zarządu Gminy
w Kuryłowie.

ZARZĄD GMINY
w KURYŁOWIE
woj. podkarpackie

PRZEWODNICZĄCY ZARZĄDU

Tadeusz Mastalerz
WÓJT

gł. proj. mgr Halina Koś upr urb. nr 945/89 *M*

mgr inż. Barbara Kasprzycka-Lejda *BK*

inż. Barbara Więcek-Guniewska

inż. Ewelina Dobrowolska

opr. graficzne tech. bud. Anna Kochanowicz-Szczuda *Anna elz*