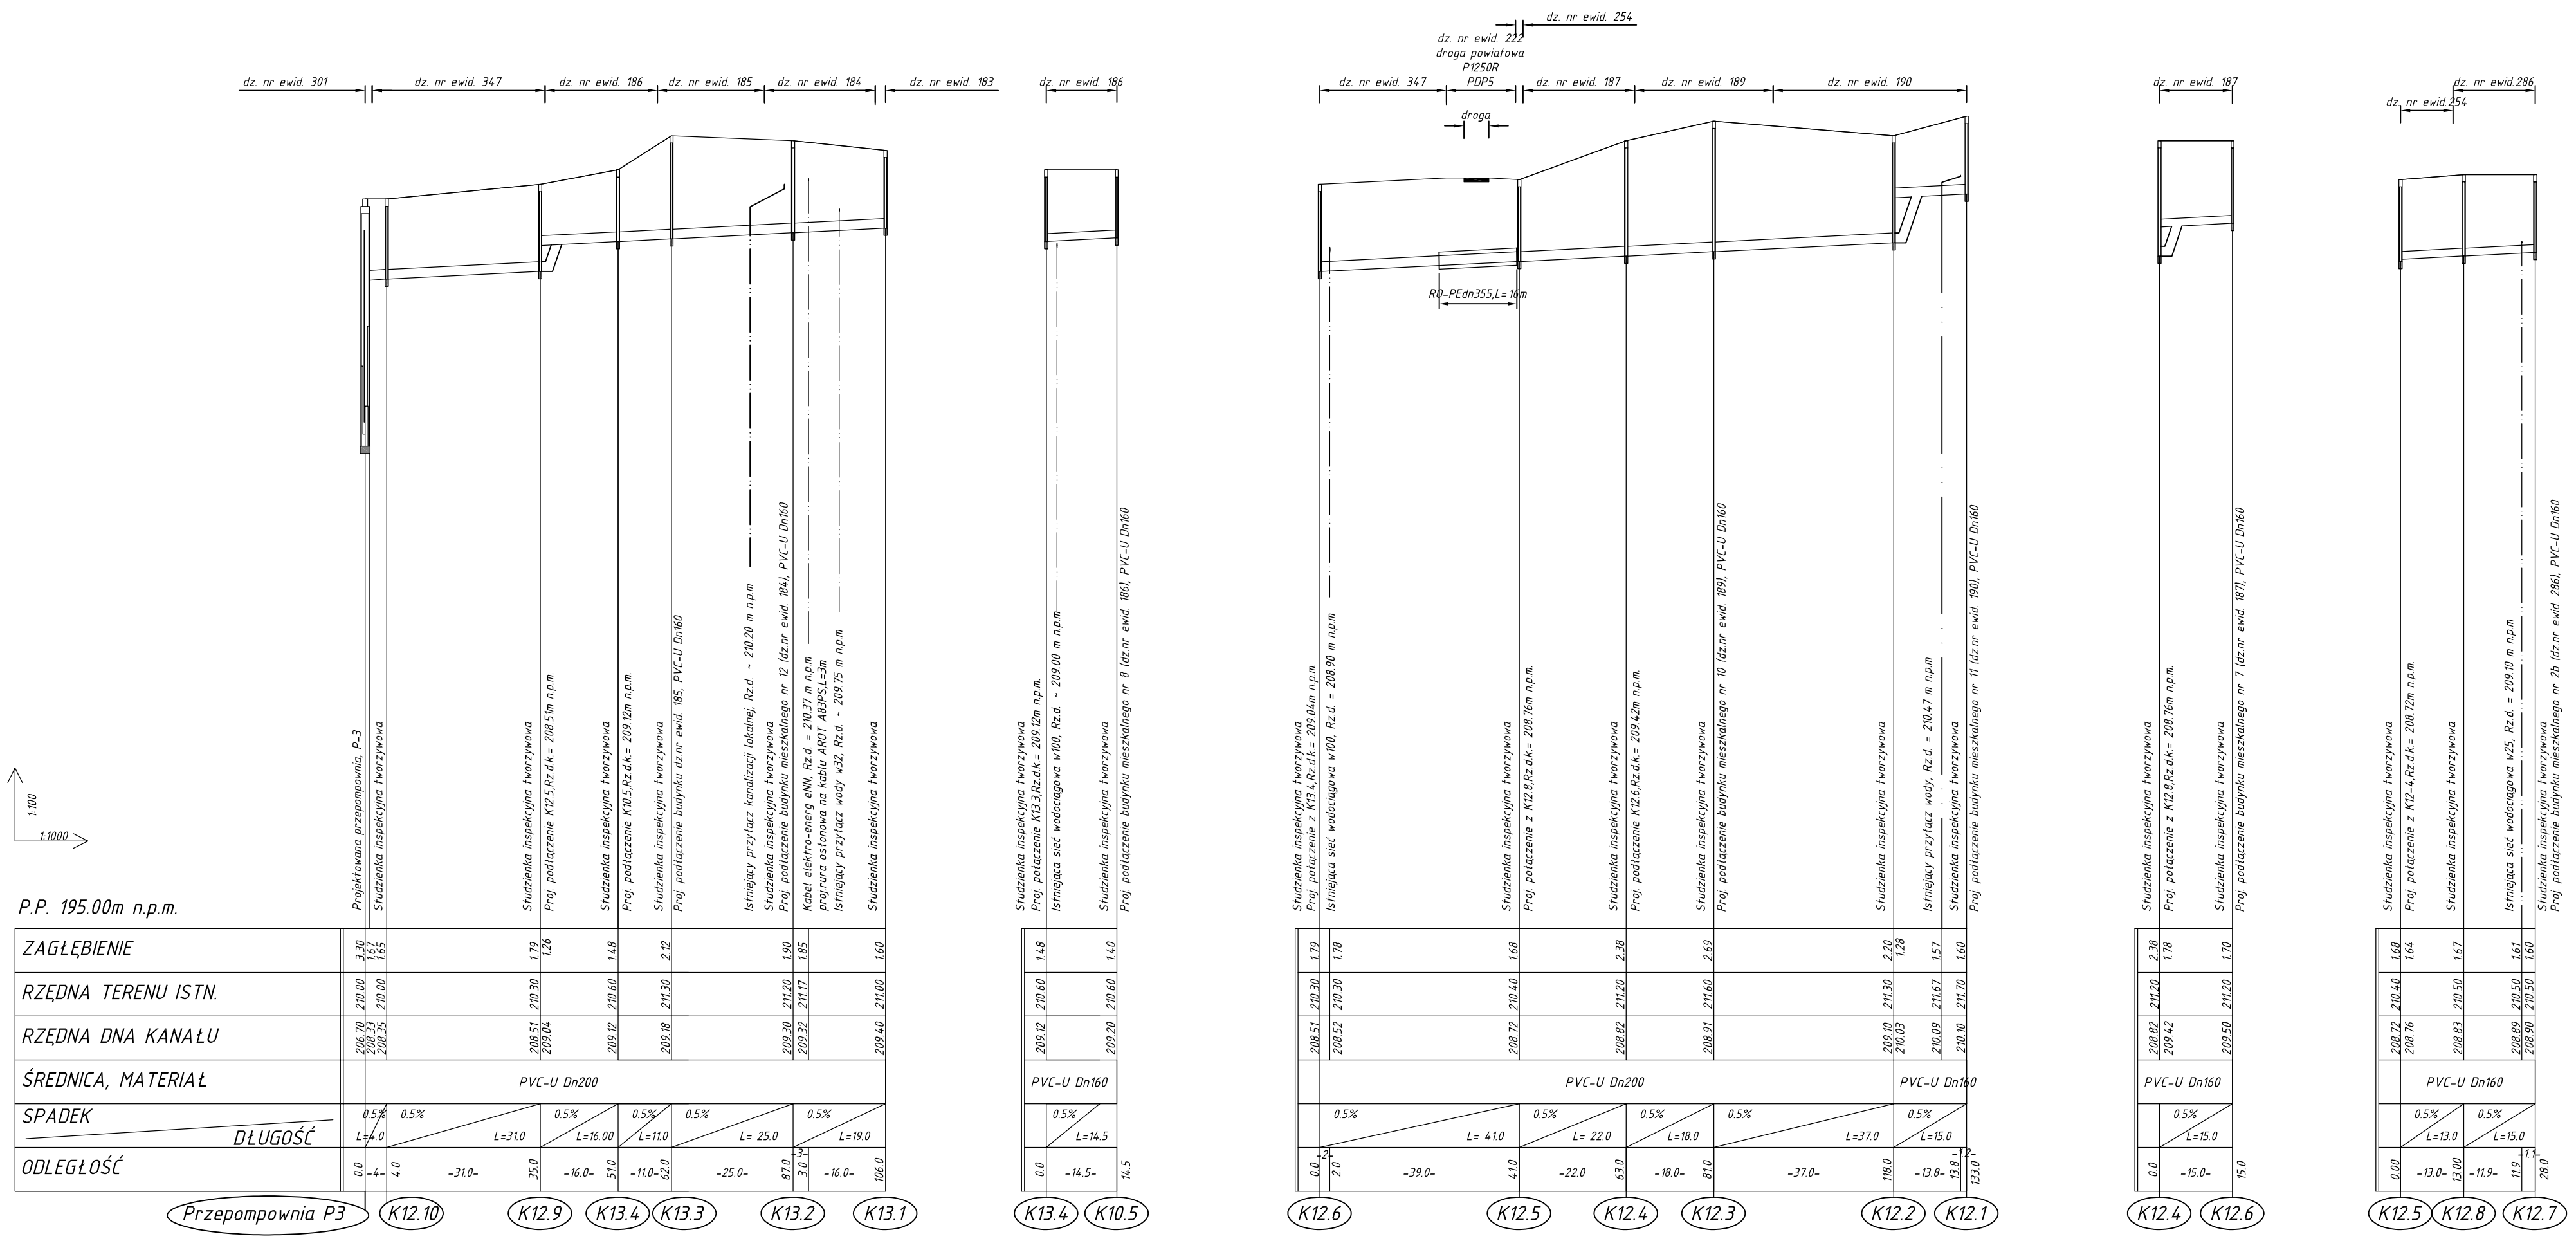


UWAGA:

1. Minimalne przykrycie przewodu kanalizacji sanitarnej wynosi 1.40 m. W miejscach gdzie brak jest minimalnego przykrycia zaleca się odcinek sieci odpowiednio ocieplić warstwą izolacyjną z żużla, łupków styropianowych lub względnie innym sposobem dającym podobne wyniki izolacji cieplnej (wymagana grubość izolacji 0.3 m warstwy ocieplającej np. z żużla przykrytego papą-żużel nie może stykać się bezpośrednio z rurą).

2. Przy skrzyżowaniu projektowanego uzbrojenia z istniejącymi rurociągami wodociągowymi, elektro-energetycznymi zachować należy odległość pomiędzy powierzchnią zewnętrzną istniejącego uzbrojenia, a skrajnym elementem projektowanego uzbrojenia podziemnego nie mniej niż 20 cm. Kąt skrzyżowania powinien być nie mniejszy niż 60°.

3. Przejście pod istniejącymi drogami i ciekami wykonać zgodnie z projektem budowlanym, wykonawczym oraz decyzją wydaną przez właścicieli/zarządców istniejących przeszkód terenowych.

NAZWA - ADRES OBIEKTU	„Budowa kanalizacji sanitarnej z przykanalikami, przepompowni ścieków i ich zasilaniem energetycznym w miejscowości Kolonia Polska i części Dąbrowicy"
RODZAJ OPRACOWANIA	Projekt budowlany budowy kanalizacji sanitarnej z przykanalikami, przepompowni ścieków ich zasilaniem energetycznym
NAZWA RYSUNKU	Profil podłużny kanalizacji sanitarnej
INWESTOR	Gmina Kurytówka, 37-303 Kurytówka, Kurytówka 527
	Nr rys.:16 / skala: 1:100/1000 / Data: 11.2016

FUNKCJA	IMIĘ I NAZWISKO	NUMER UPRAWNIEŃ	PODPIS
BRANZA SANITARNA:			
OPRACOWAŁ:	mgr inż. Mateusz Bzdoń	-	
OPRACOWAŁ:	mgr inż. Kamil Wojtas	-	
PROJEKTANT:	inż. Henryk Śliwa	S-155/92	
SPRAWDZAJĄCY	mgr inż. Beata Wilk	PDK/0234/POOS/12	