









# ANALIZA KOMUNIKACYJNA I TKANKA ZABUDOWY STAN OBECNY (III.2012)

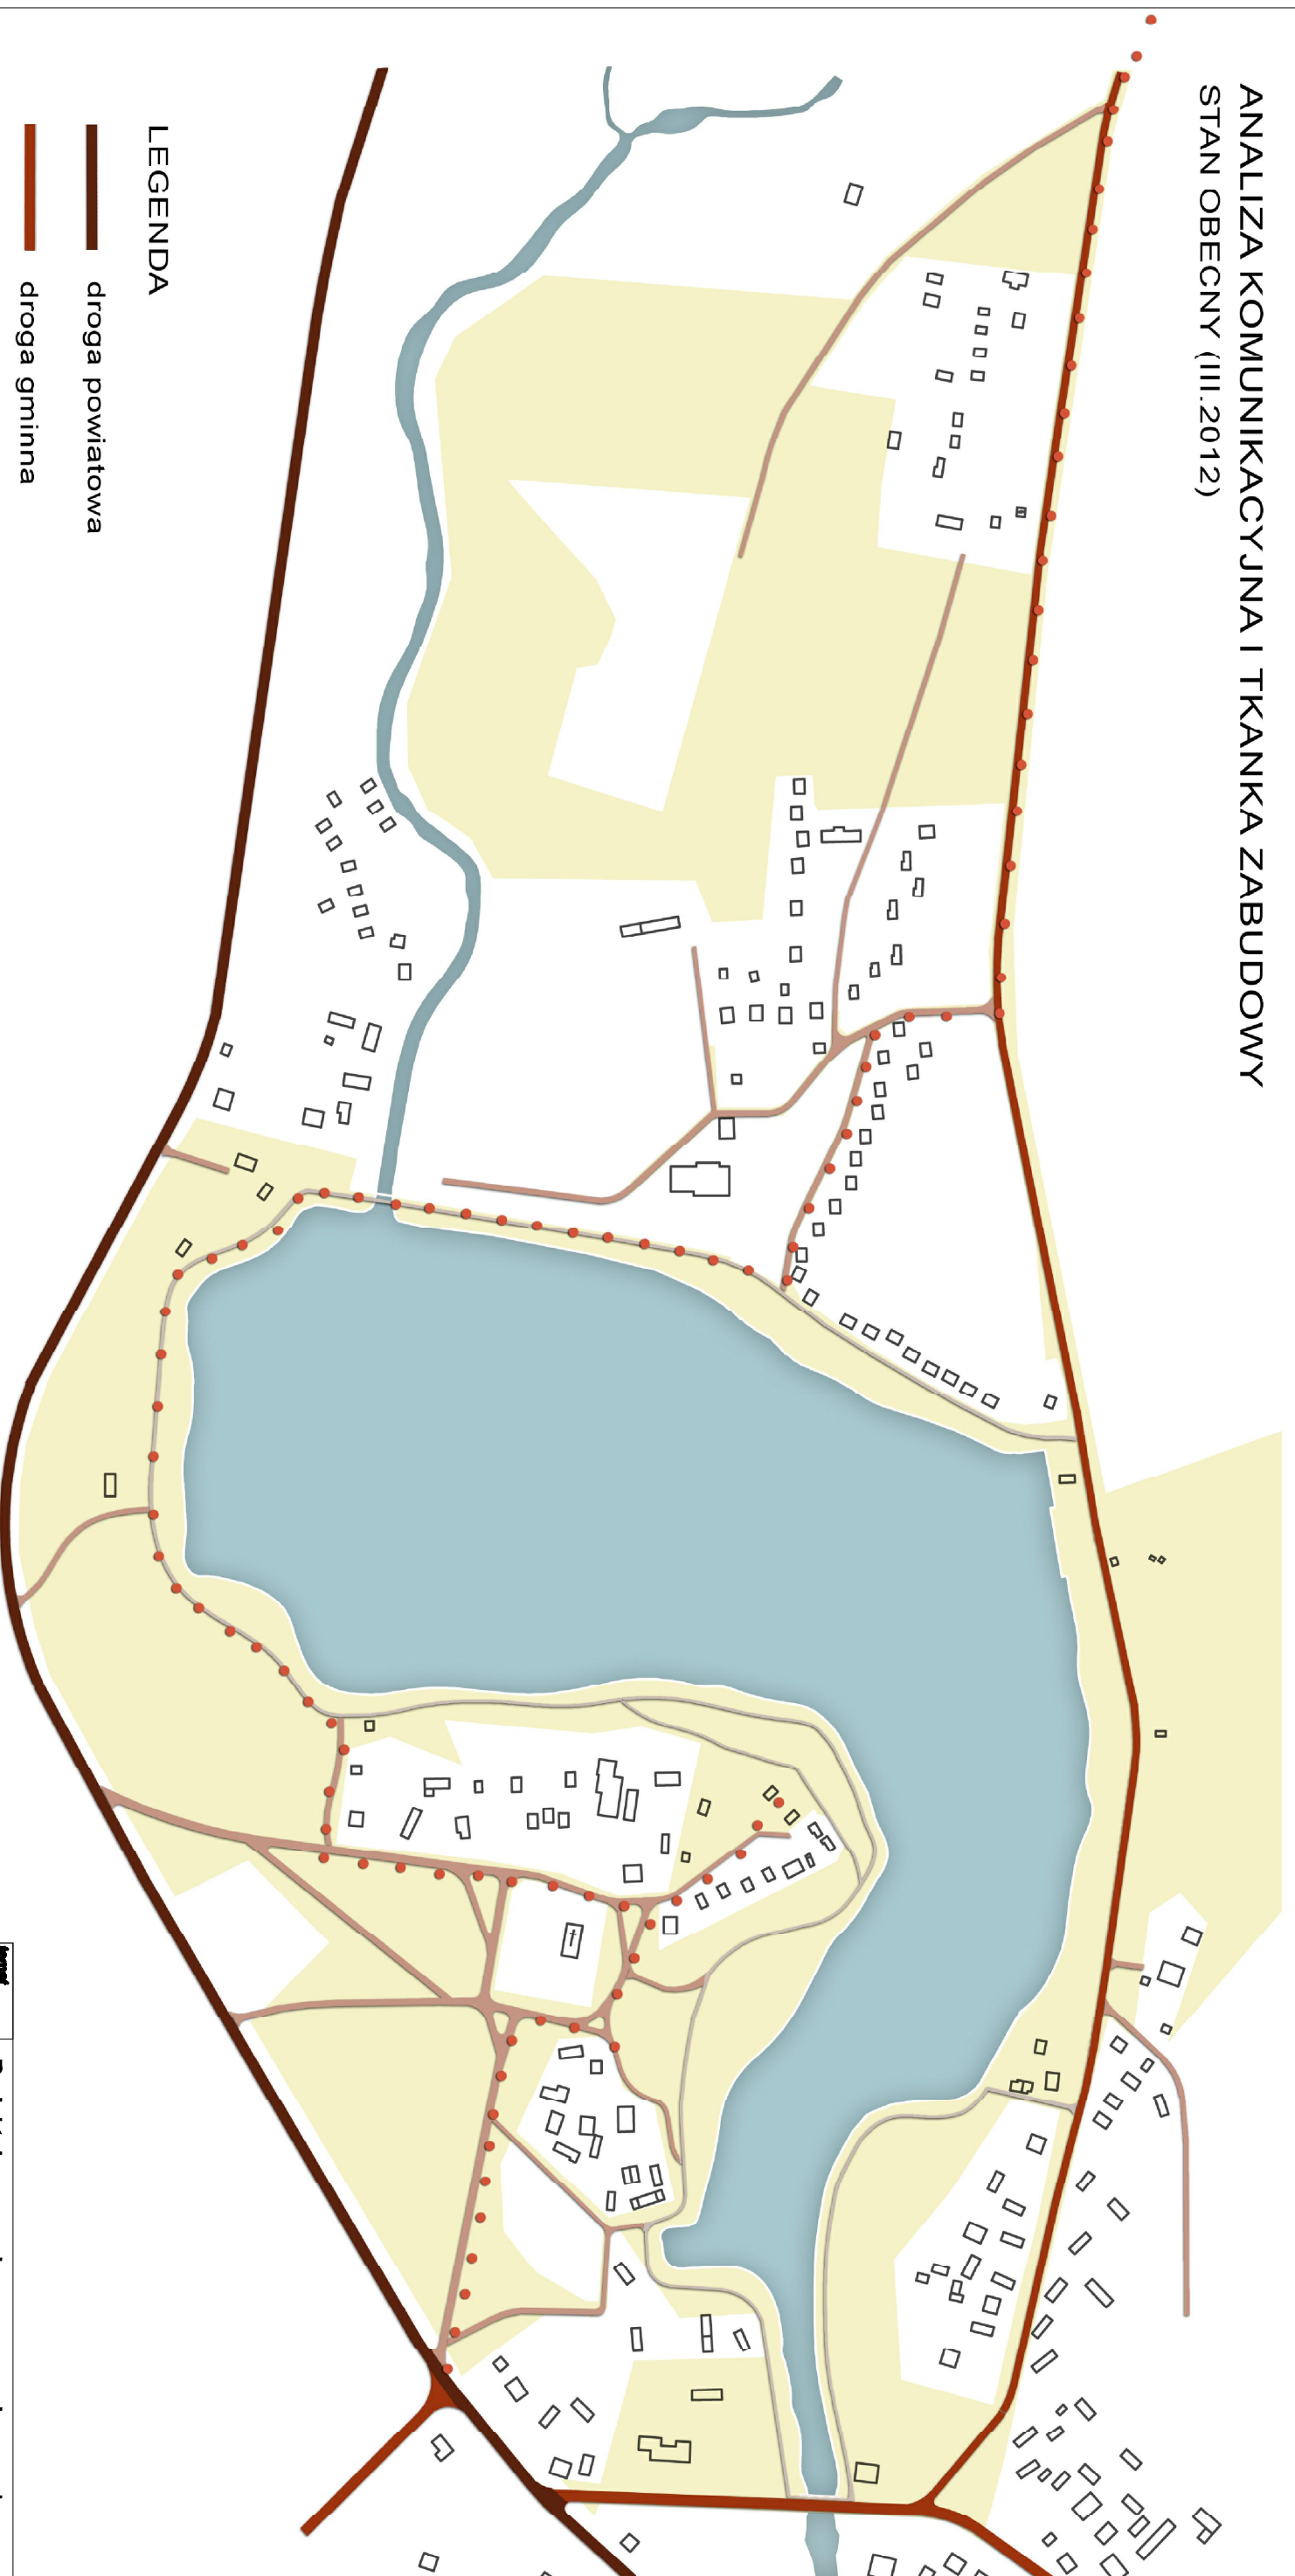

## LEGENDA

-  droga powiatowa
-  droga gminna
-  drogi dojazdowe
-  ciągi piesze
-  obszary gminne
-  istniejąca zabudowa
-  ścieżki rowerowe

EKOSYSTEM-PROJEKTOWANI  
OGRODÓW I TERENÓW ZIELENI  
mgr inż. Anna Bogdziewicz  
34-300 Żywiec ul. Rynek 12  
NIP 553-221-83-98 REGON 241759637

*Projektantka Anna*

**temat opracowania:**  
Projekt koncepcyjny zagospodarowania  
wokół zalewu Ozanna w zakresie turystycznym  
oraz rekreacyjno-wypoczynkowym

**inwestor:**  
Urząd Gminy Kurkówka  
Kurkówka 527, 37-303 Kurkówka

**tytuł rys.:**  
ANALIZA KOMUNIKACYJNA I TKANKA ZABUDOWY

**opracowanie:**  
mgr inż. Anna Bogdziewicz  
mgr inż. Anna Becker  
mgr inż. Łukasz Bielawski

**data:**  
V 2012

**nr rys.:**  
02

**Ekosystem - Projektowanie Ogrodów i Terenów Zieleni**

34-300 Żywiec, ul Rynek 12