


SCHEMAT FUNKCJONALNY I WYTYCZNE ROZWOJOWE ZAŁOŻENIA PROJEKTOWE

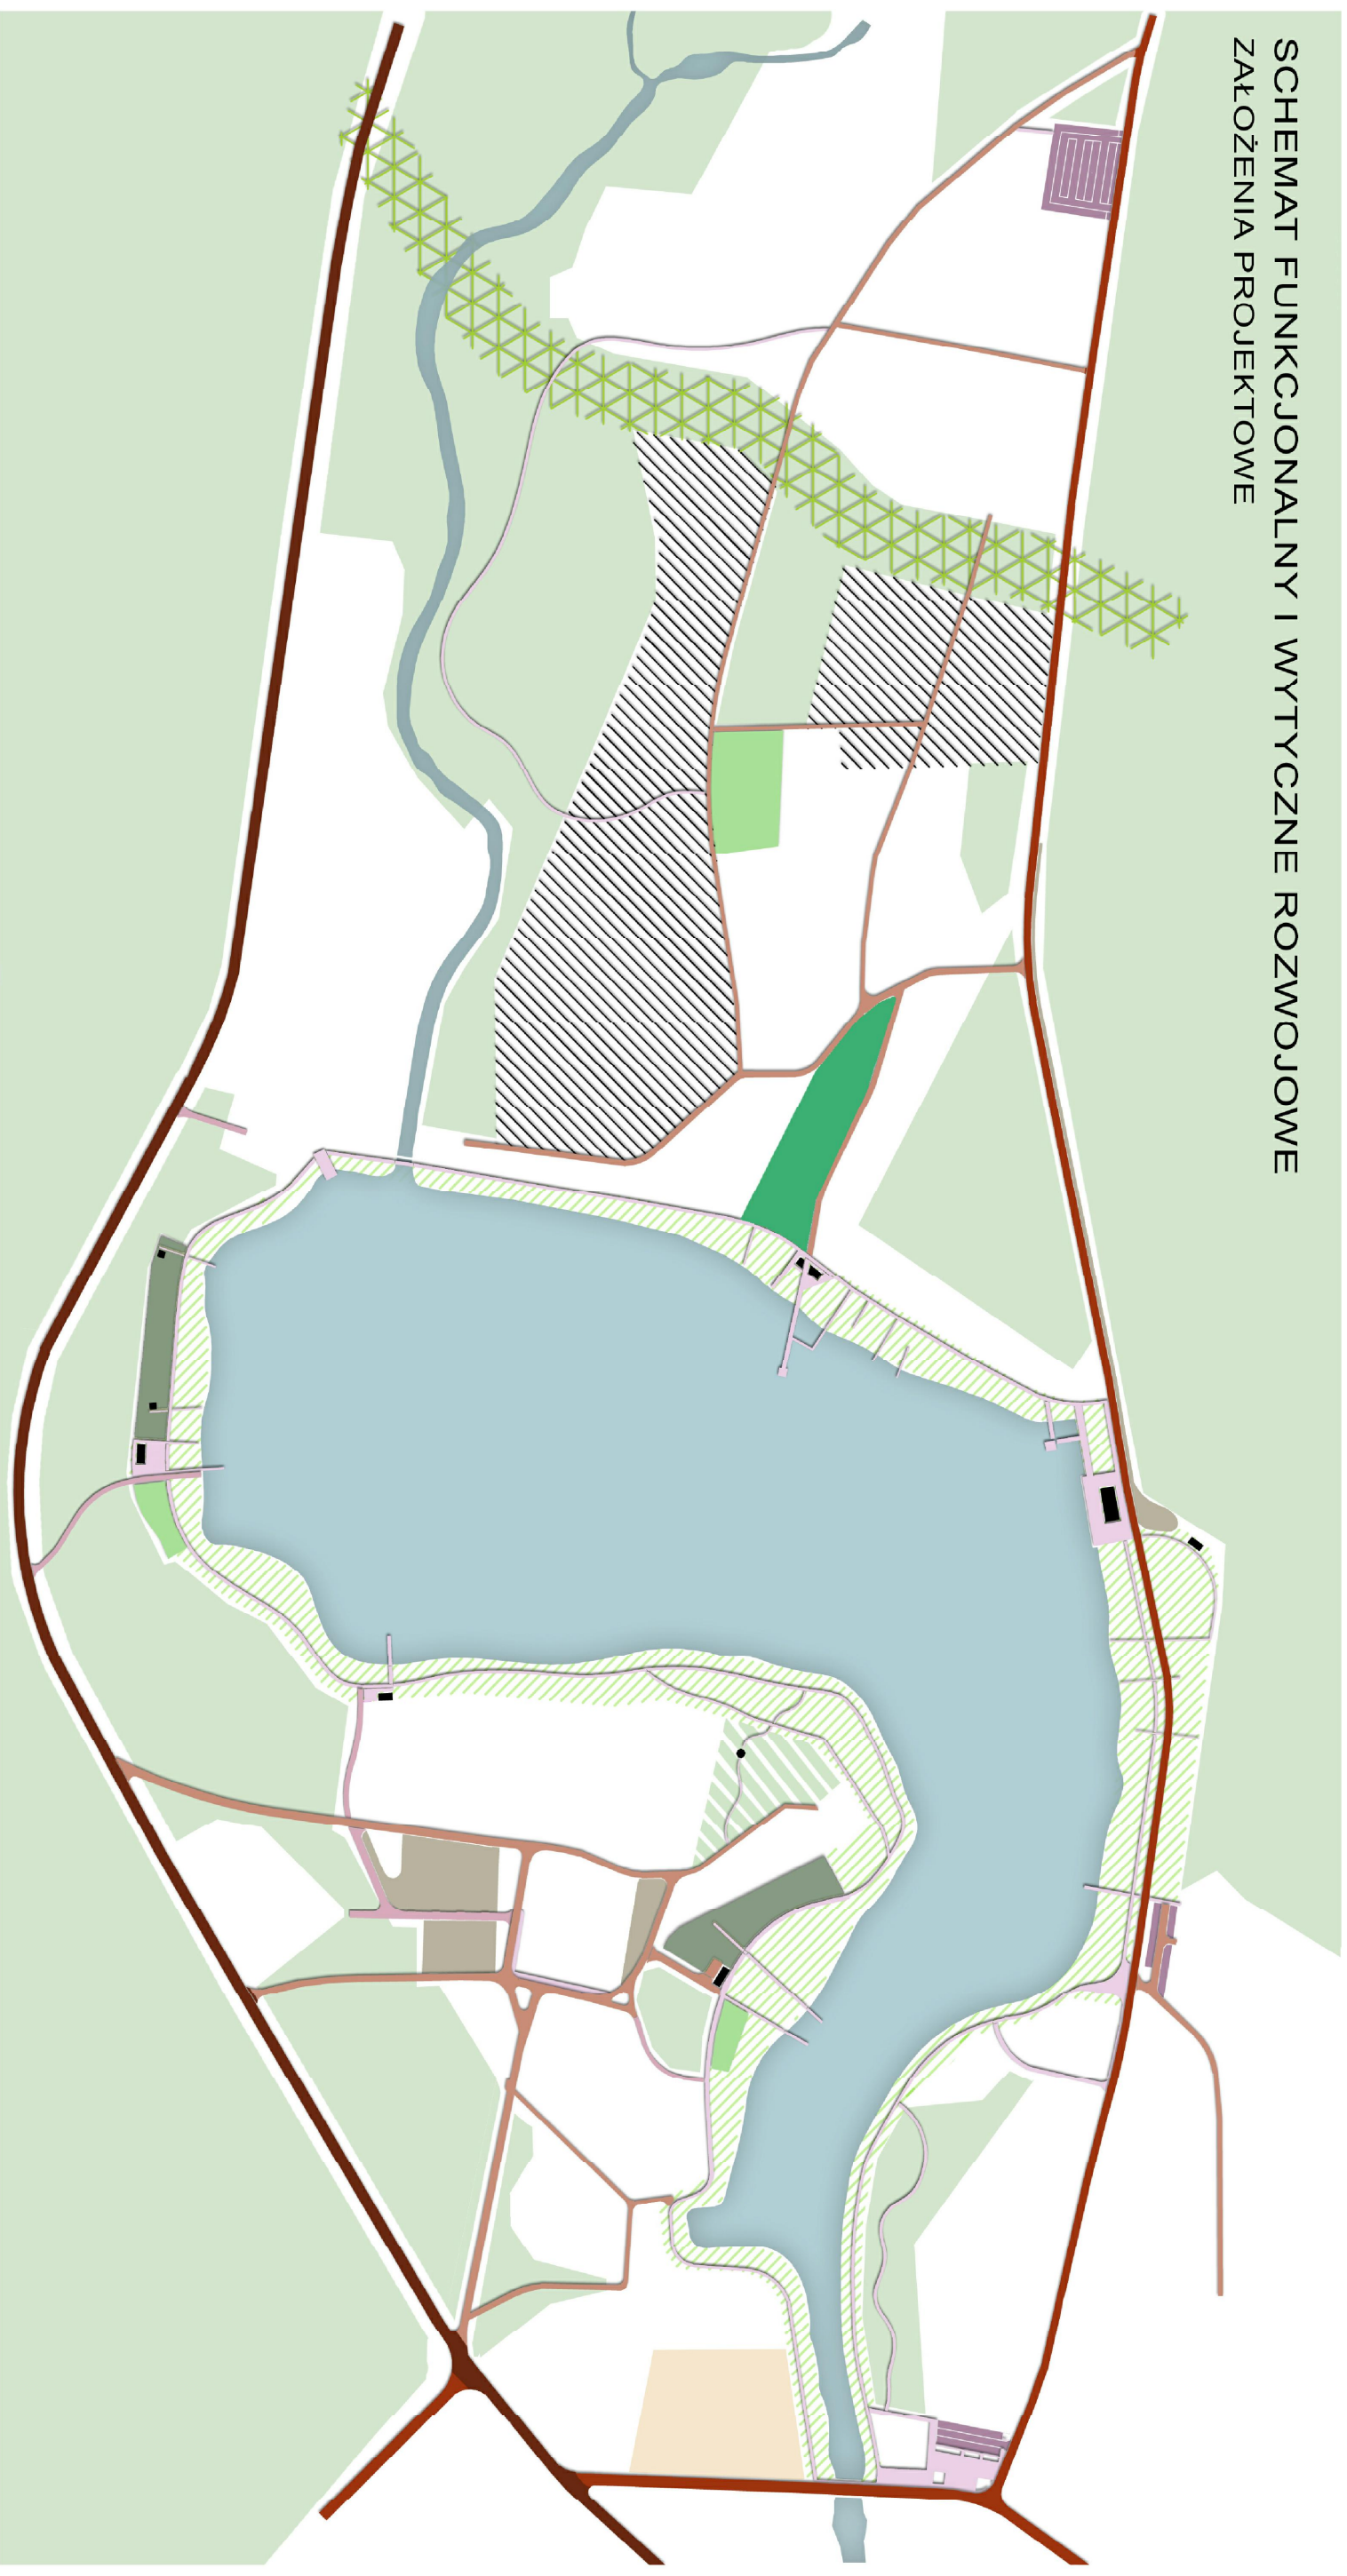

LEGENDA

- | | | | | | |
|--|--|--|---|--|---|
| | droga powiatowa | | gminne tereny rekreacji | | „zielony klin”, tereny otwarte, funkcja dopuszczalna- sportowo rekreacyjna, zakaz zabudowy |
| | droga gminna | | korytarz ekologiczny | | |
| | drogi dojazdowe | | tereny gminnego ośrodka wypoczynkowego | | |
| | ciągi piesze place, chodniki, mola ścieżki | | tereny projektowane obiektu obsługi ruchu turystycznego | | |
| | tereny zieleni leśnej i zieleni nadrzecznej | | teren rekreacyjny (pola biwakowe) | | |
| | tereny sportowe | | obszar gminny do wydzierżawienia na cele komercyjne związane z turystyką i rekreacją | | |
| | nowe tereny zabudowy letniskowej | | | | |

EKOSYSTEM-PROJEKTOWANI,
OGRODOWI I TERENÓW ZIELENI
mgr inż. Anna Bogdziewicz
34-300 Zwiąlec ul. Rynek 12
NIP 553-221-83-86 REGON 24175963r

Projektowni Anna

| | | | |
|--|---|--------------|--------|
| temat opracowania: | Projekt koncepcyjny zagospodarowania wokół zalewu Ożanna w zakresie turystycznym oraz rekreacyjno-wypoczynkowym | | |
| inwestor: | Urząd Gminy Kurkówka Kurkówka 527, 37-303 Kurkówka | | |
| autor rys.: | SCHEMAT FUNKCJONALNY I WYTYCZNE ROZWOJOWE ZAŁOŻENIA PROJEKTOWE | | |
| opracowanie: | mgr inż. Anna Bogdziewicz mgr inż. Anna Becker mgr inż. Łukasz Bielański | data: | V 2012 |
| nr rys.: | 04 | | |
| Ekosystem - Projektowanie Ogrodów i Terenów Zieleni | | | |
| 34-300 Zwiąlec, ul Rynek 12 | | | |