


# MIJSCOWY PLAN ZAGOSPODAROWANIA PRZESTRZENNEGO "KURYLÓWKA CENTRUM"

ZAŁĄCZNIK NR 1 DO UCHWAŁY NR .....RADY GMINY KURYLÓWKA z dnia .....

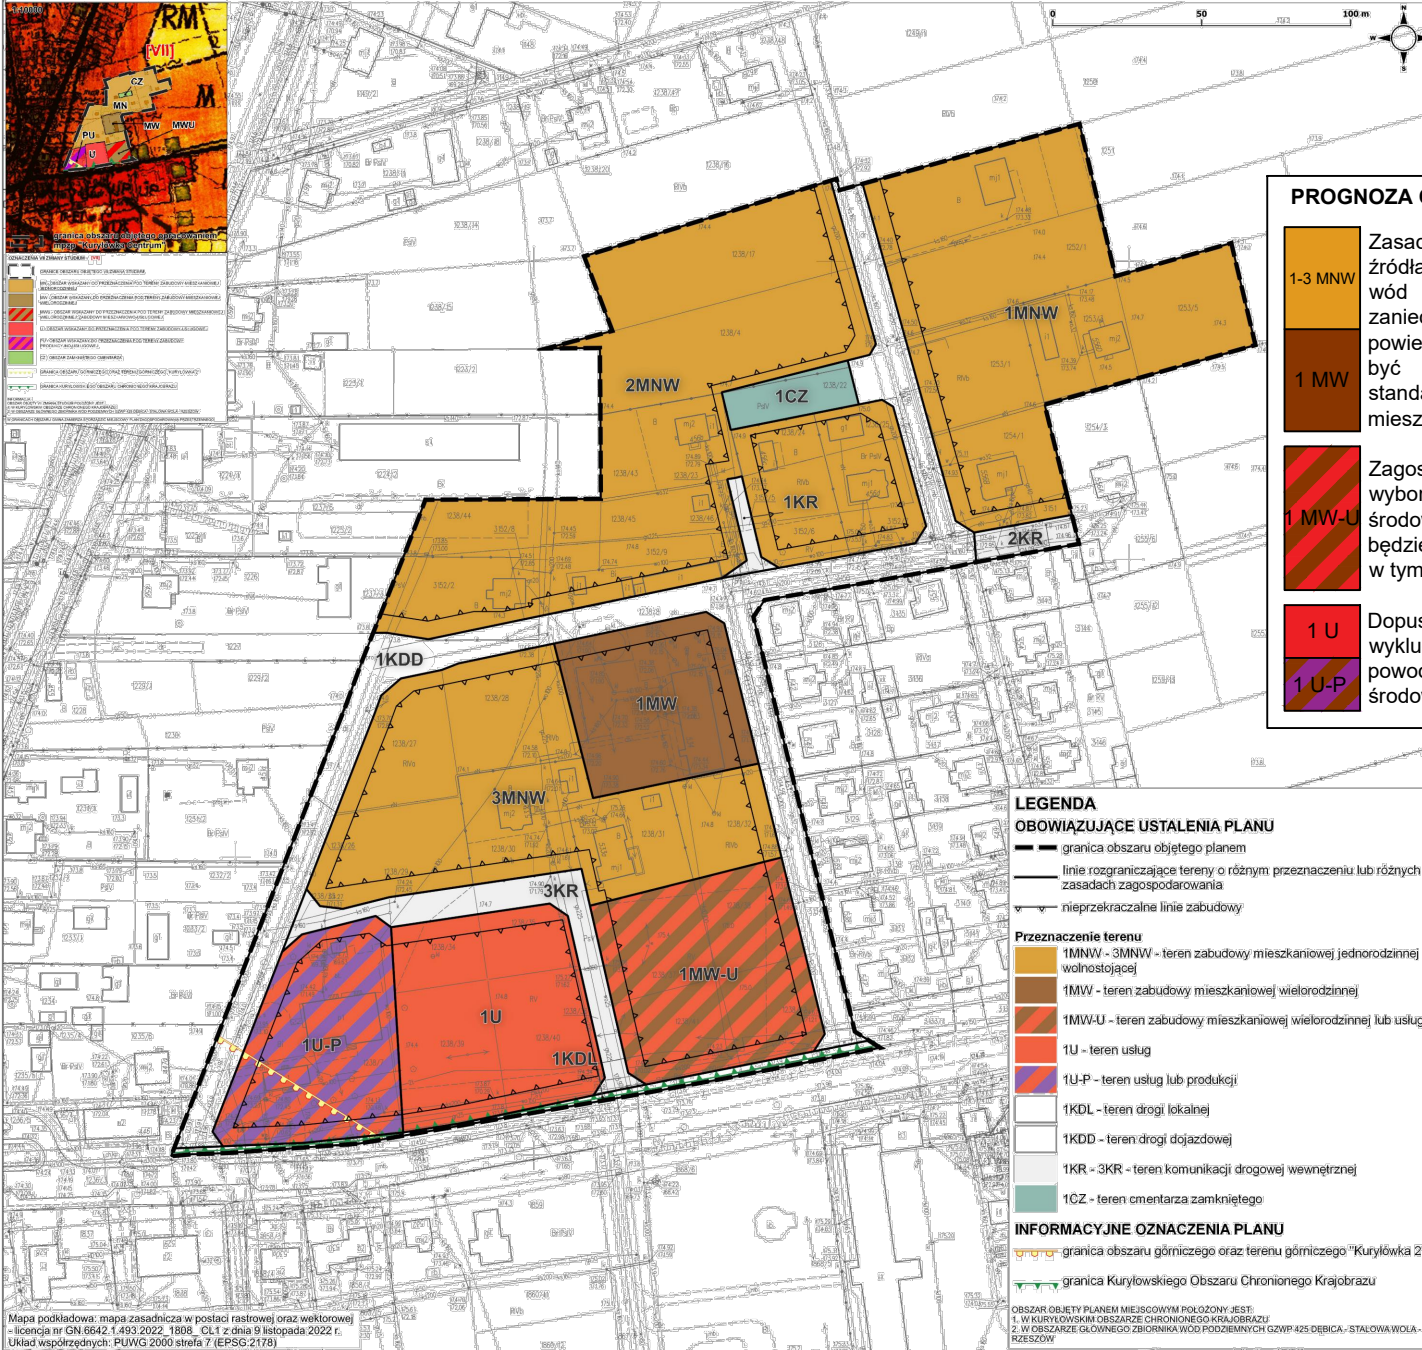

Mapa podkładowa: mapa zasadnicza w postaci rastrowej oraz wektorowej  
- licencja nr GN 6642.1.493.2022\_1808\_CL1 z dnia 9 listopada 2022 r.  
Układ współrzędnych: PUWG 2000 sfera 7 (EPSG:21718)

### PROGNOZA ODDZIAŁYWANIA NA ŚRODOWISKA

	Zasady zagospodarowania, dopuszczone źródła energii, sposób usuwania ścieków i wód opadowych z terenów potencjalnie zanieczyszczonych, znaczący udział powierzchni biologicznie czynnej jaki musi być zachowany, zapewnia odpowiedni standard środowiska i dobre warunki życia mieszkańców.
	Zagospodarowanie terenu niezależnie od wyboru funkcji nie wpłynie na stan środowiska. Dopuszczony rodzaj usług nie będzie wpływał niekorzystnie na środowisko, w tym na tereny sąsiadujące.
	Dopuszczony rodzaj przedsięwzięć i usług wyklucza lokalizację, w której mogą powodować one niekorzystny wpływ na środowisko i ludzi.

### LEGENDA

**OBOWIAZUJĄCE USTALENIA PLANU**

- granica obszaru objętego planem
- linie rozgraniczające tereny o różnym przeznaczeniu lub różnych zasadach zagospodarowania
- nieprzekraczalne linie zabudowy

**Przeznaczenie terenu**

- 1MNW - 3MNW - teren zabudowy mieszkaniowej jednorodzinnej wolnostojącej
- 1MW - teren zabudowy mieszkaniowej wielorodzinnej
- 1MW-U - teren zabudowy mieszkaniowej wielorodzinnej lub usług
- 1U - teren usług
- 1U-P - teren usług lub produkcji
- 1KDL - teren drogi lokalnej
- 1KDD - teren drogi dojazdowej
- 1KR - 3KR - teren komunikacji drogowej wewnętrznej
- 1CZ - teren cmentarza zamkniętego

**INFORMACYJNE OZNACZENIA PLANU**

- granica obszaru górniczego oraz terenu górniczego "Kurylówka 2"
- granica Kurylowskiego Obszaru Chronionego Krajobrazu

OBSZAR OBJĘTY PLANEM MIJSCOWYM POŁOŻONY JEST:  
1. W KURYLÓWSKIM OBSZARZE CHRONIONEGO KRAJOBRAZU  
2. W OBSZARZE GŁÓWNEGO ZBIORNIKA WÓD PODZIEMNYCH GZWP 425 DĘBICA - STAŁOWA WOLA - RZESZÓW