
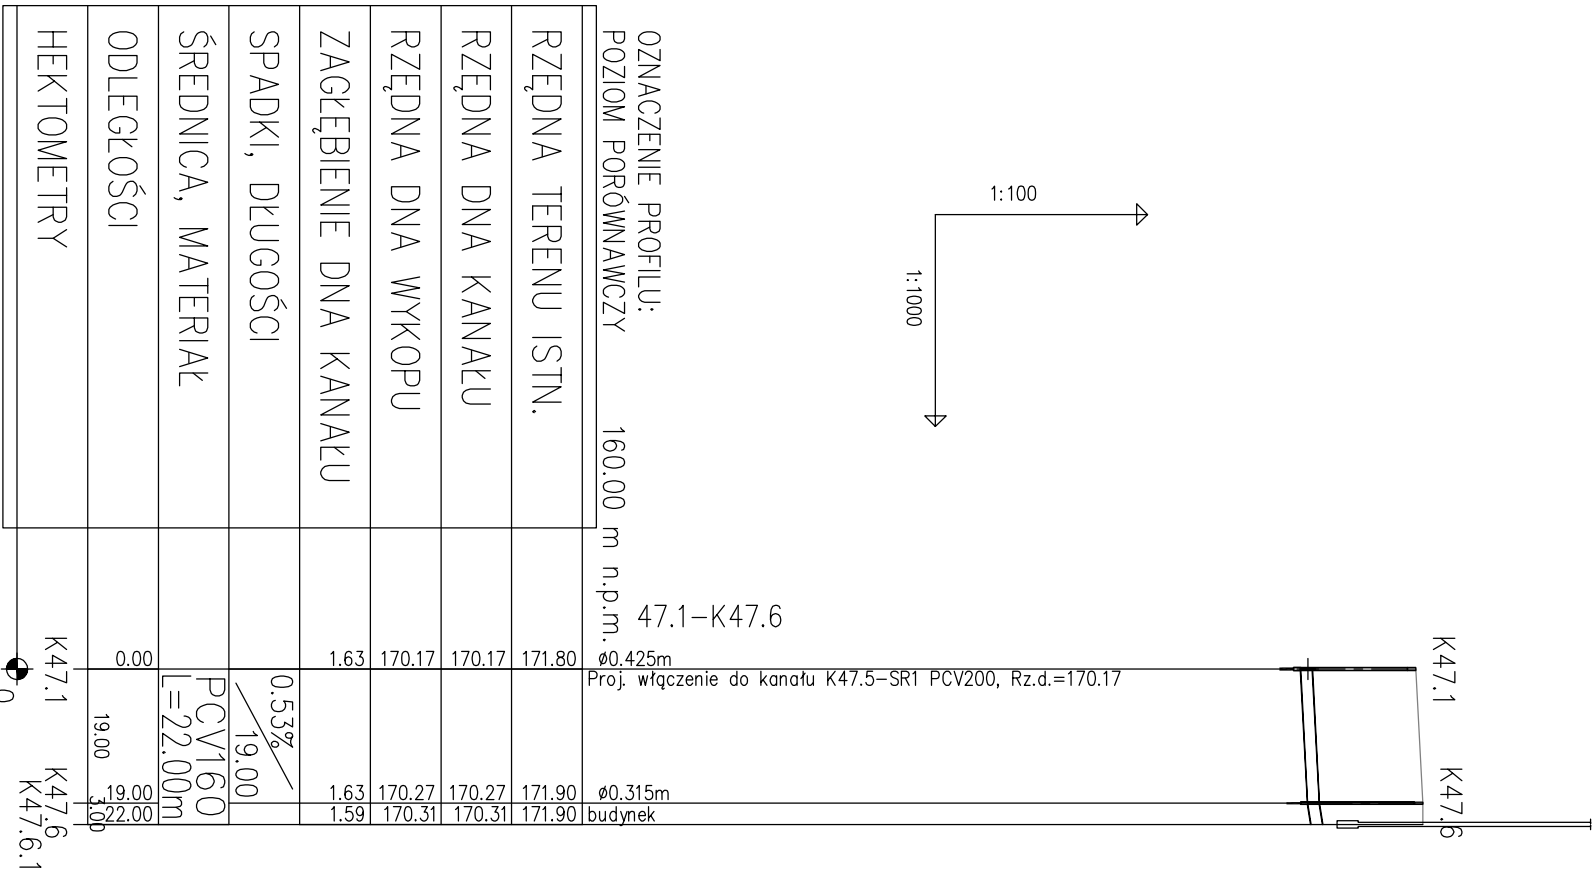
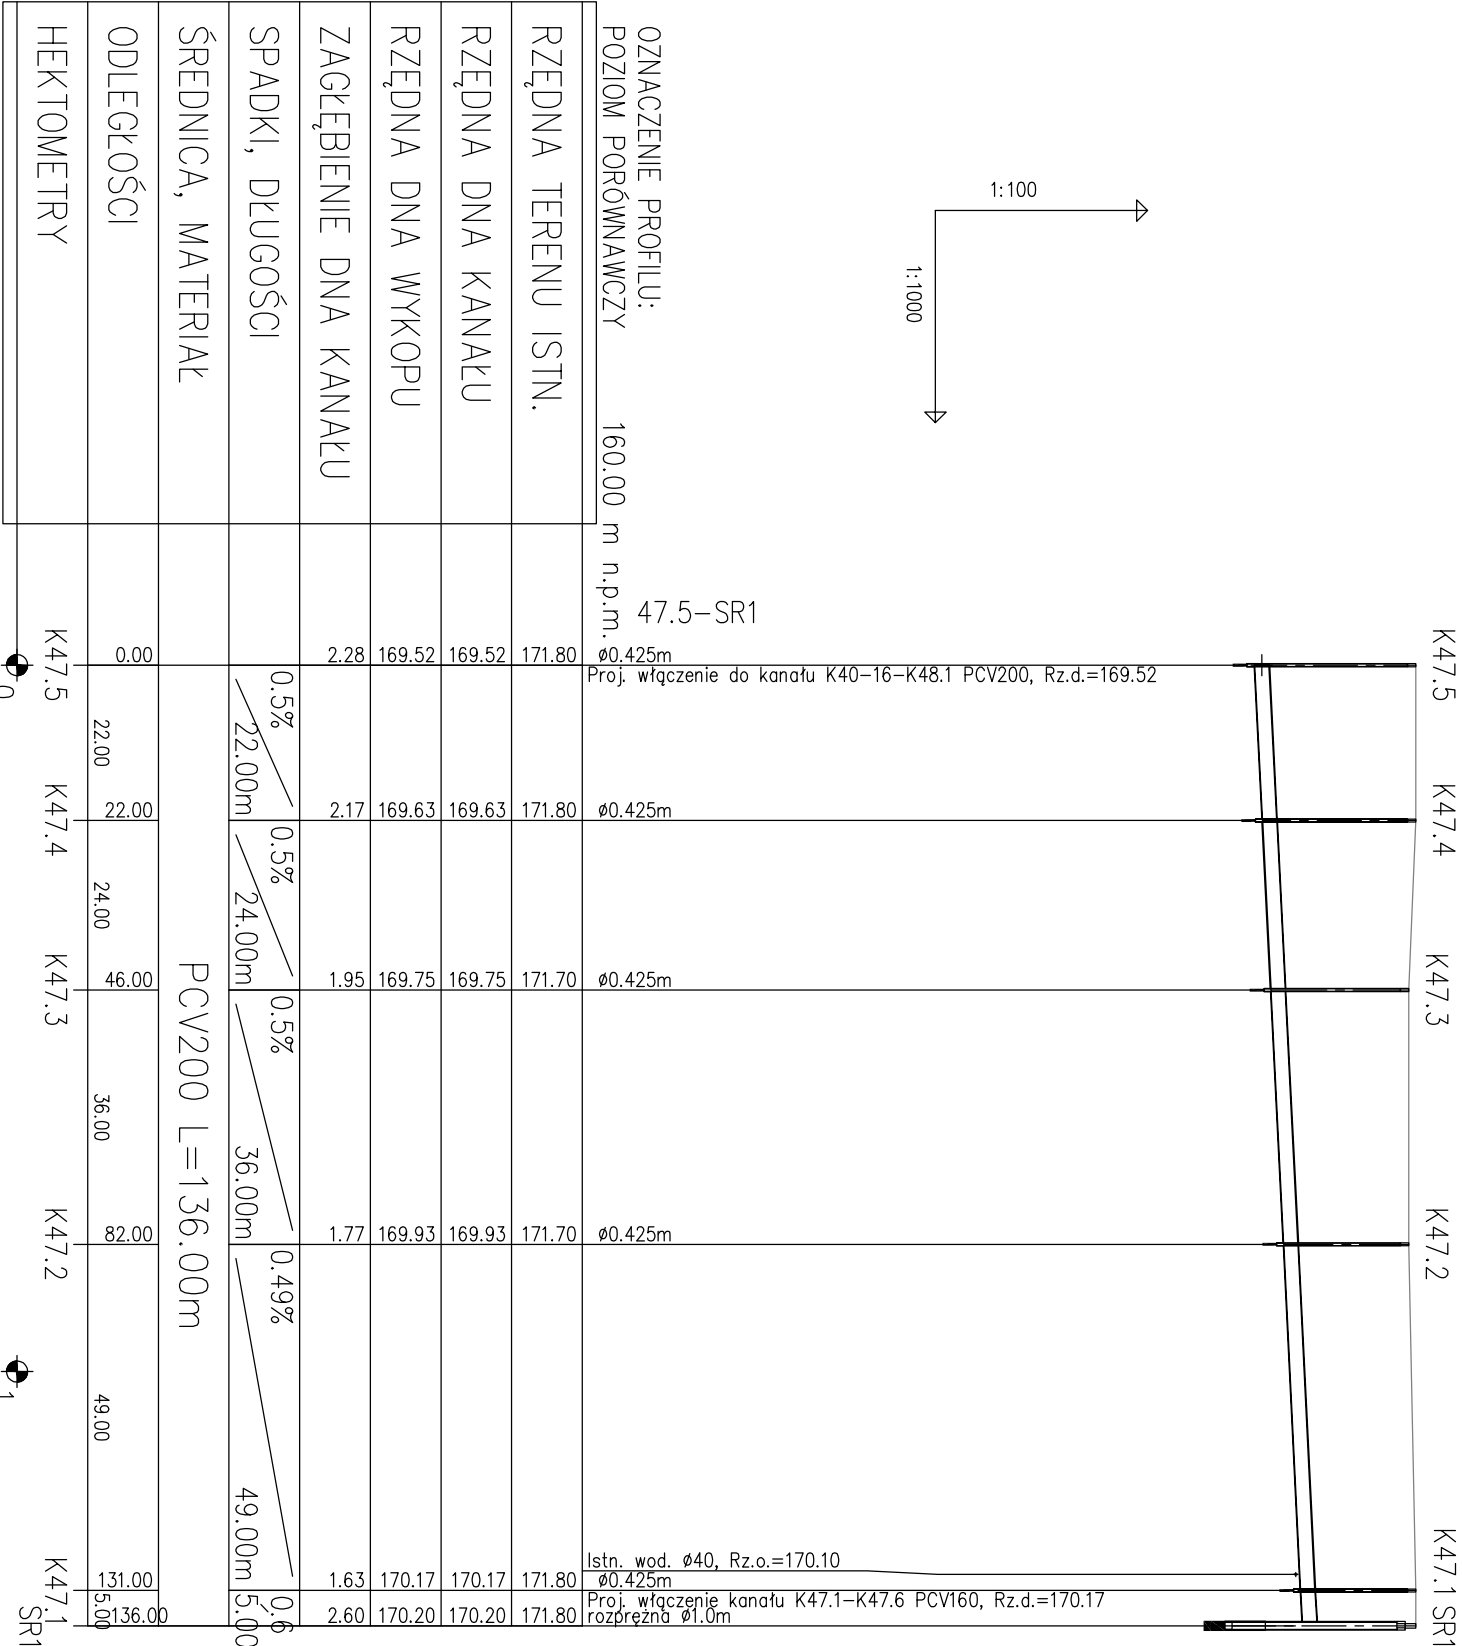


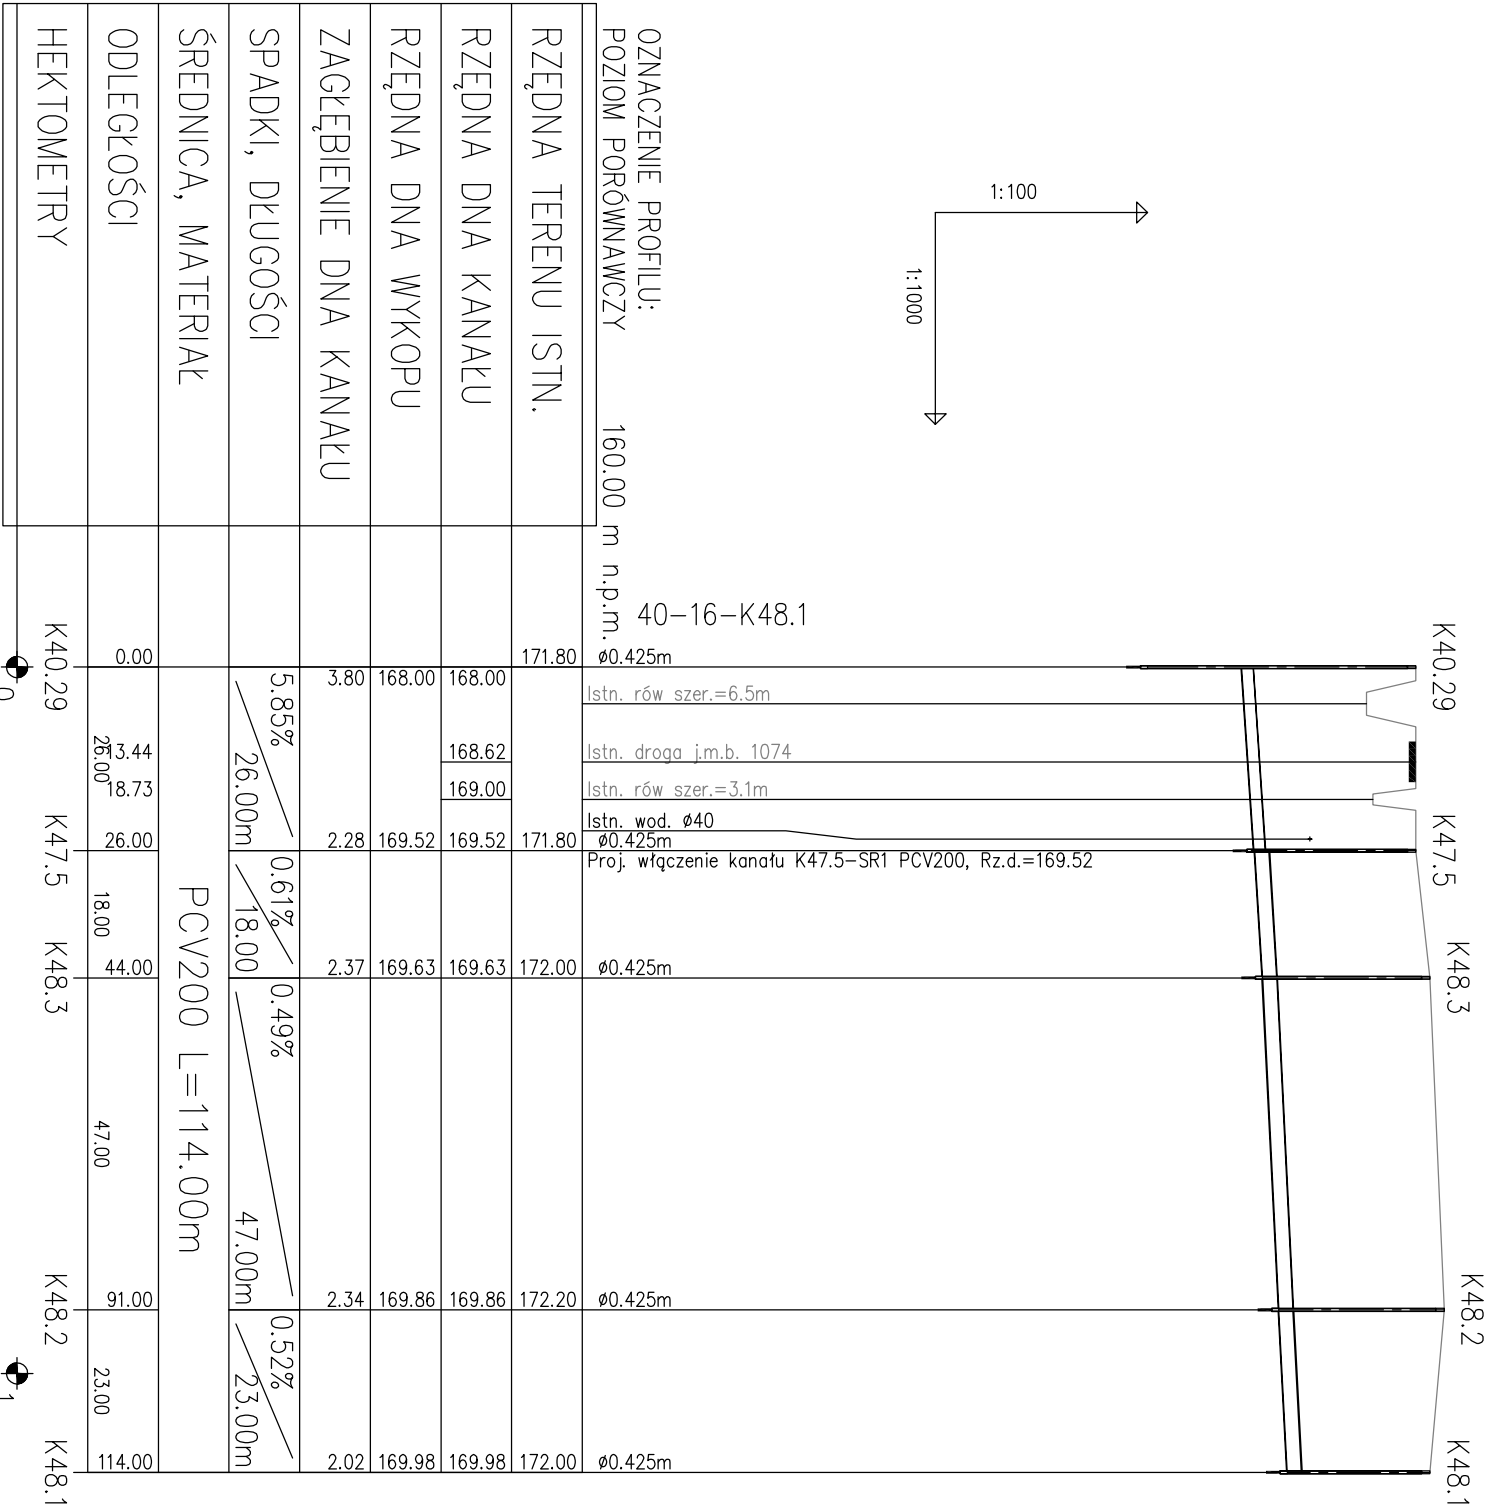

NAZWA – ADRES OBIEKTU	Budowa kanalizacji sanitarnej z przykanalikami, przepompowni ścieków i ich zestawień energięcznych w miejscowości Radno i części Kurysówka		
RODZAJ OPERACOWANIA	Projekt budowlany budowy kanalizacji sanitarnej z przykanalikami, przepompowni ścieków i ich zestawień energięcznych		
NAZWA RYSUNKU	Profil podłazny kanalizacji sanitarnej gromięcejnej K40.29-K48.1; K47.5-SR1; K47.1-K47.6		
INWESTOR	Gmina Kurysówka, 37-303 Kurysówka, Kurysówka 527		
	Nr rys.: 13	skala: 1:100/1000	Data: 03.2017
FUNKCJA	IMIE I NAZWISKO	NUMER UPRAWNIENI	PODPIS
OPERACOWAŁ: mgr inż. Mateusz Bzdol			
PROJEKTANT: inż. Henryk Sliwa			
SPRAWOZUJĄCY: mgr inż. Beata Wilk			
BRANZA ELEKTRYCZNA:			
OPERACOWAŁ: inż. Tadeusz Góda			
PROJEKTANT: inż. Adam Tyrowicz			