
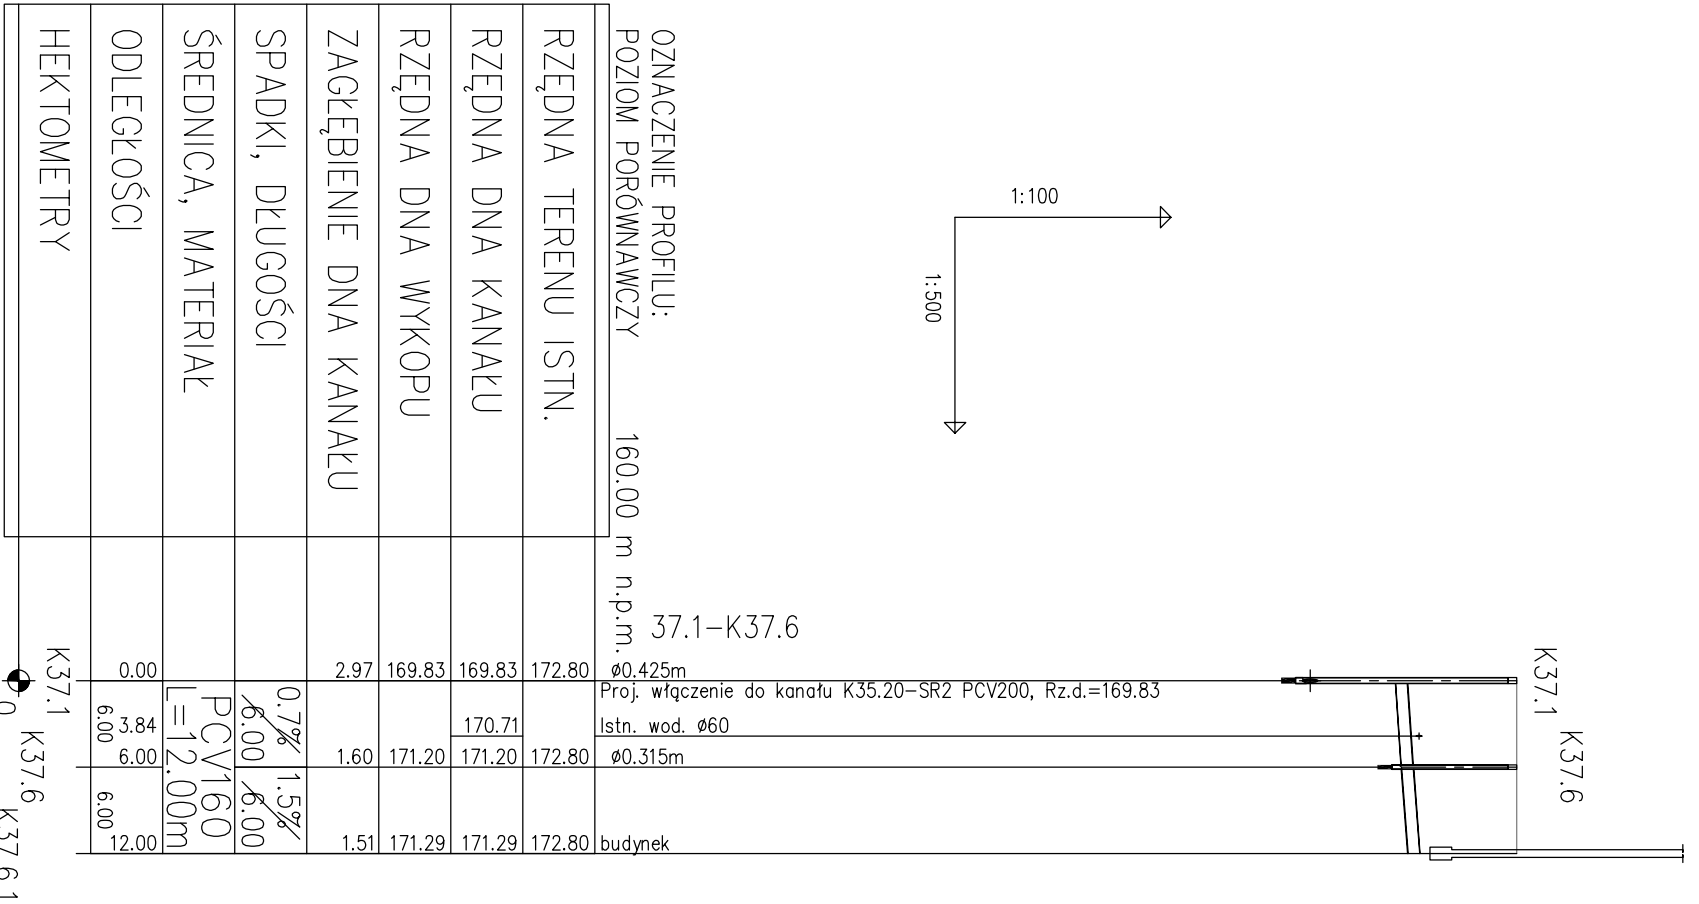
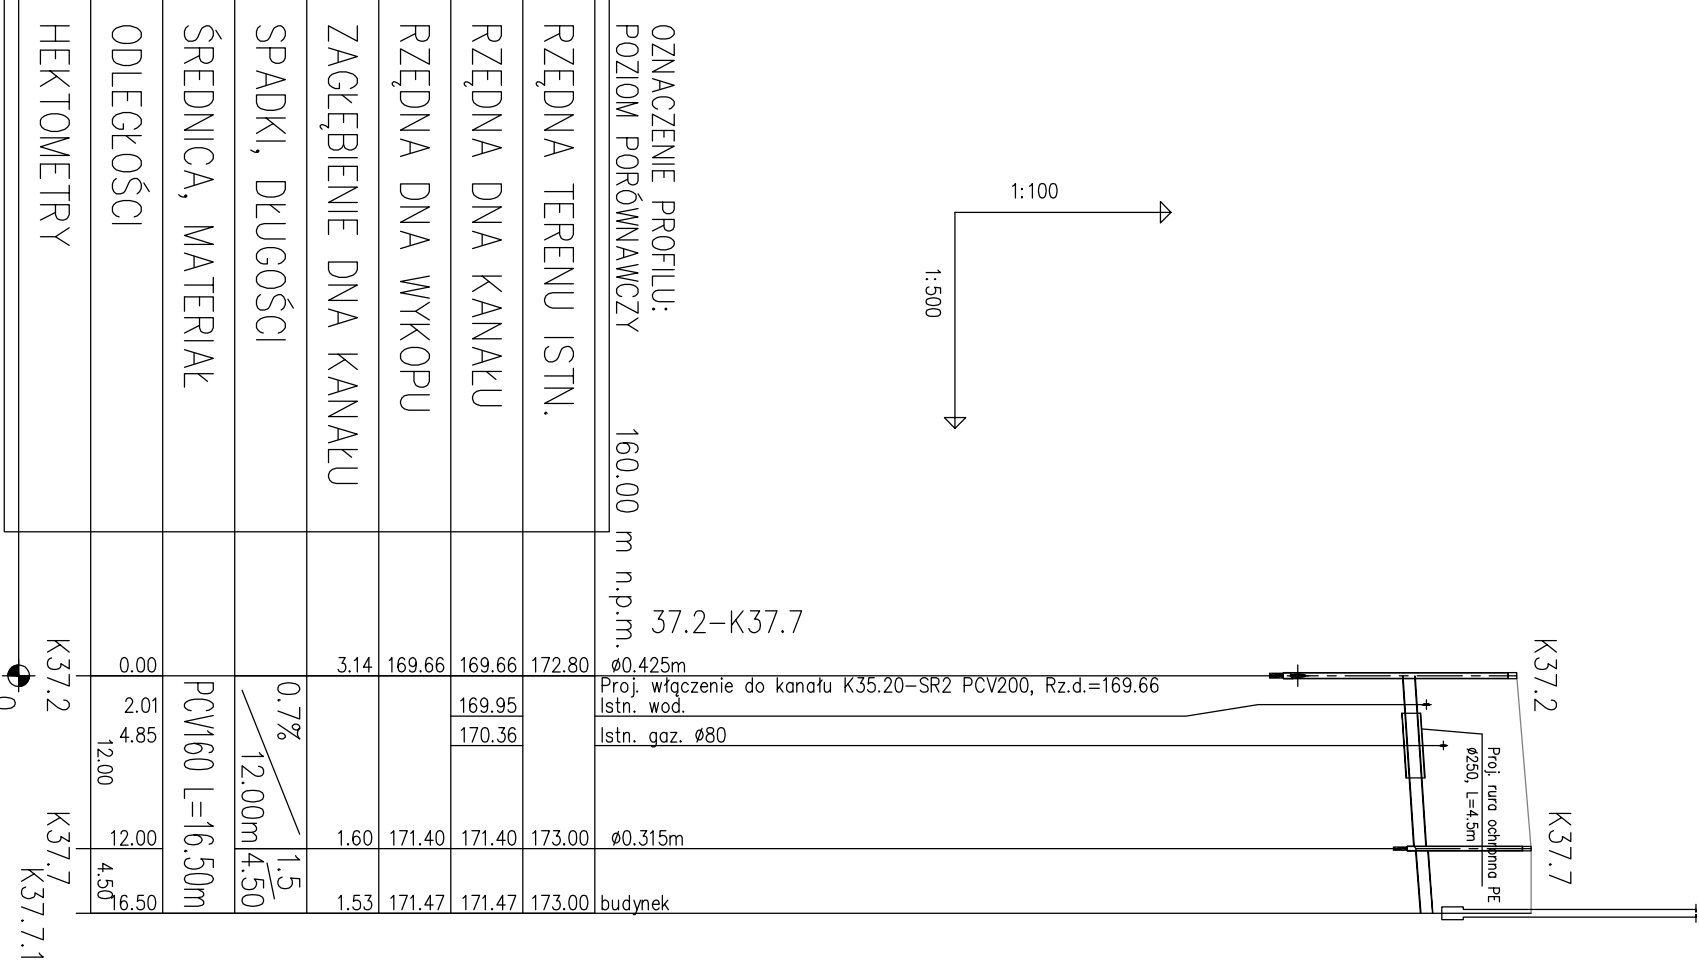


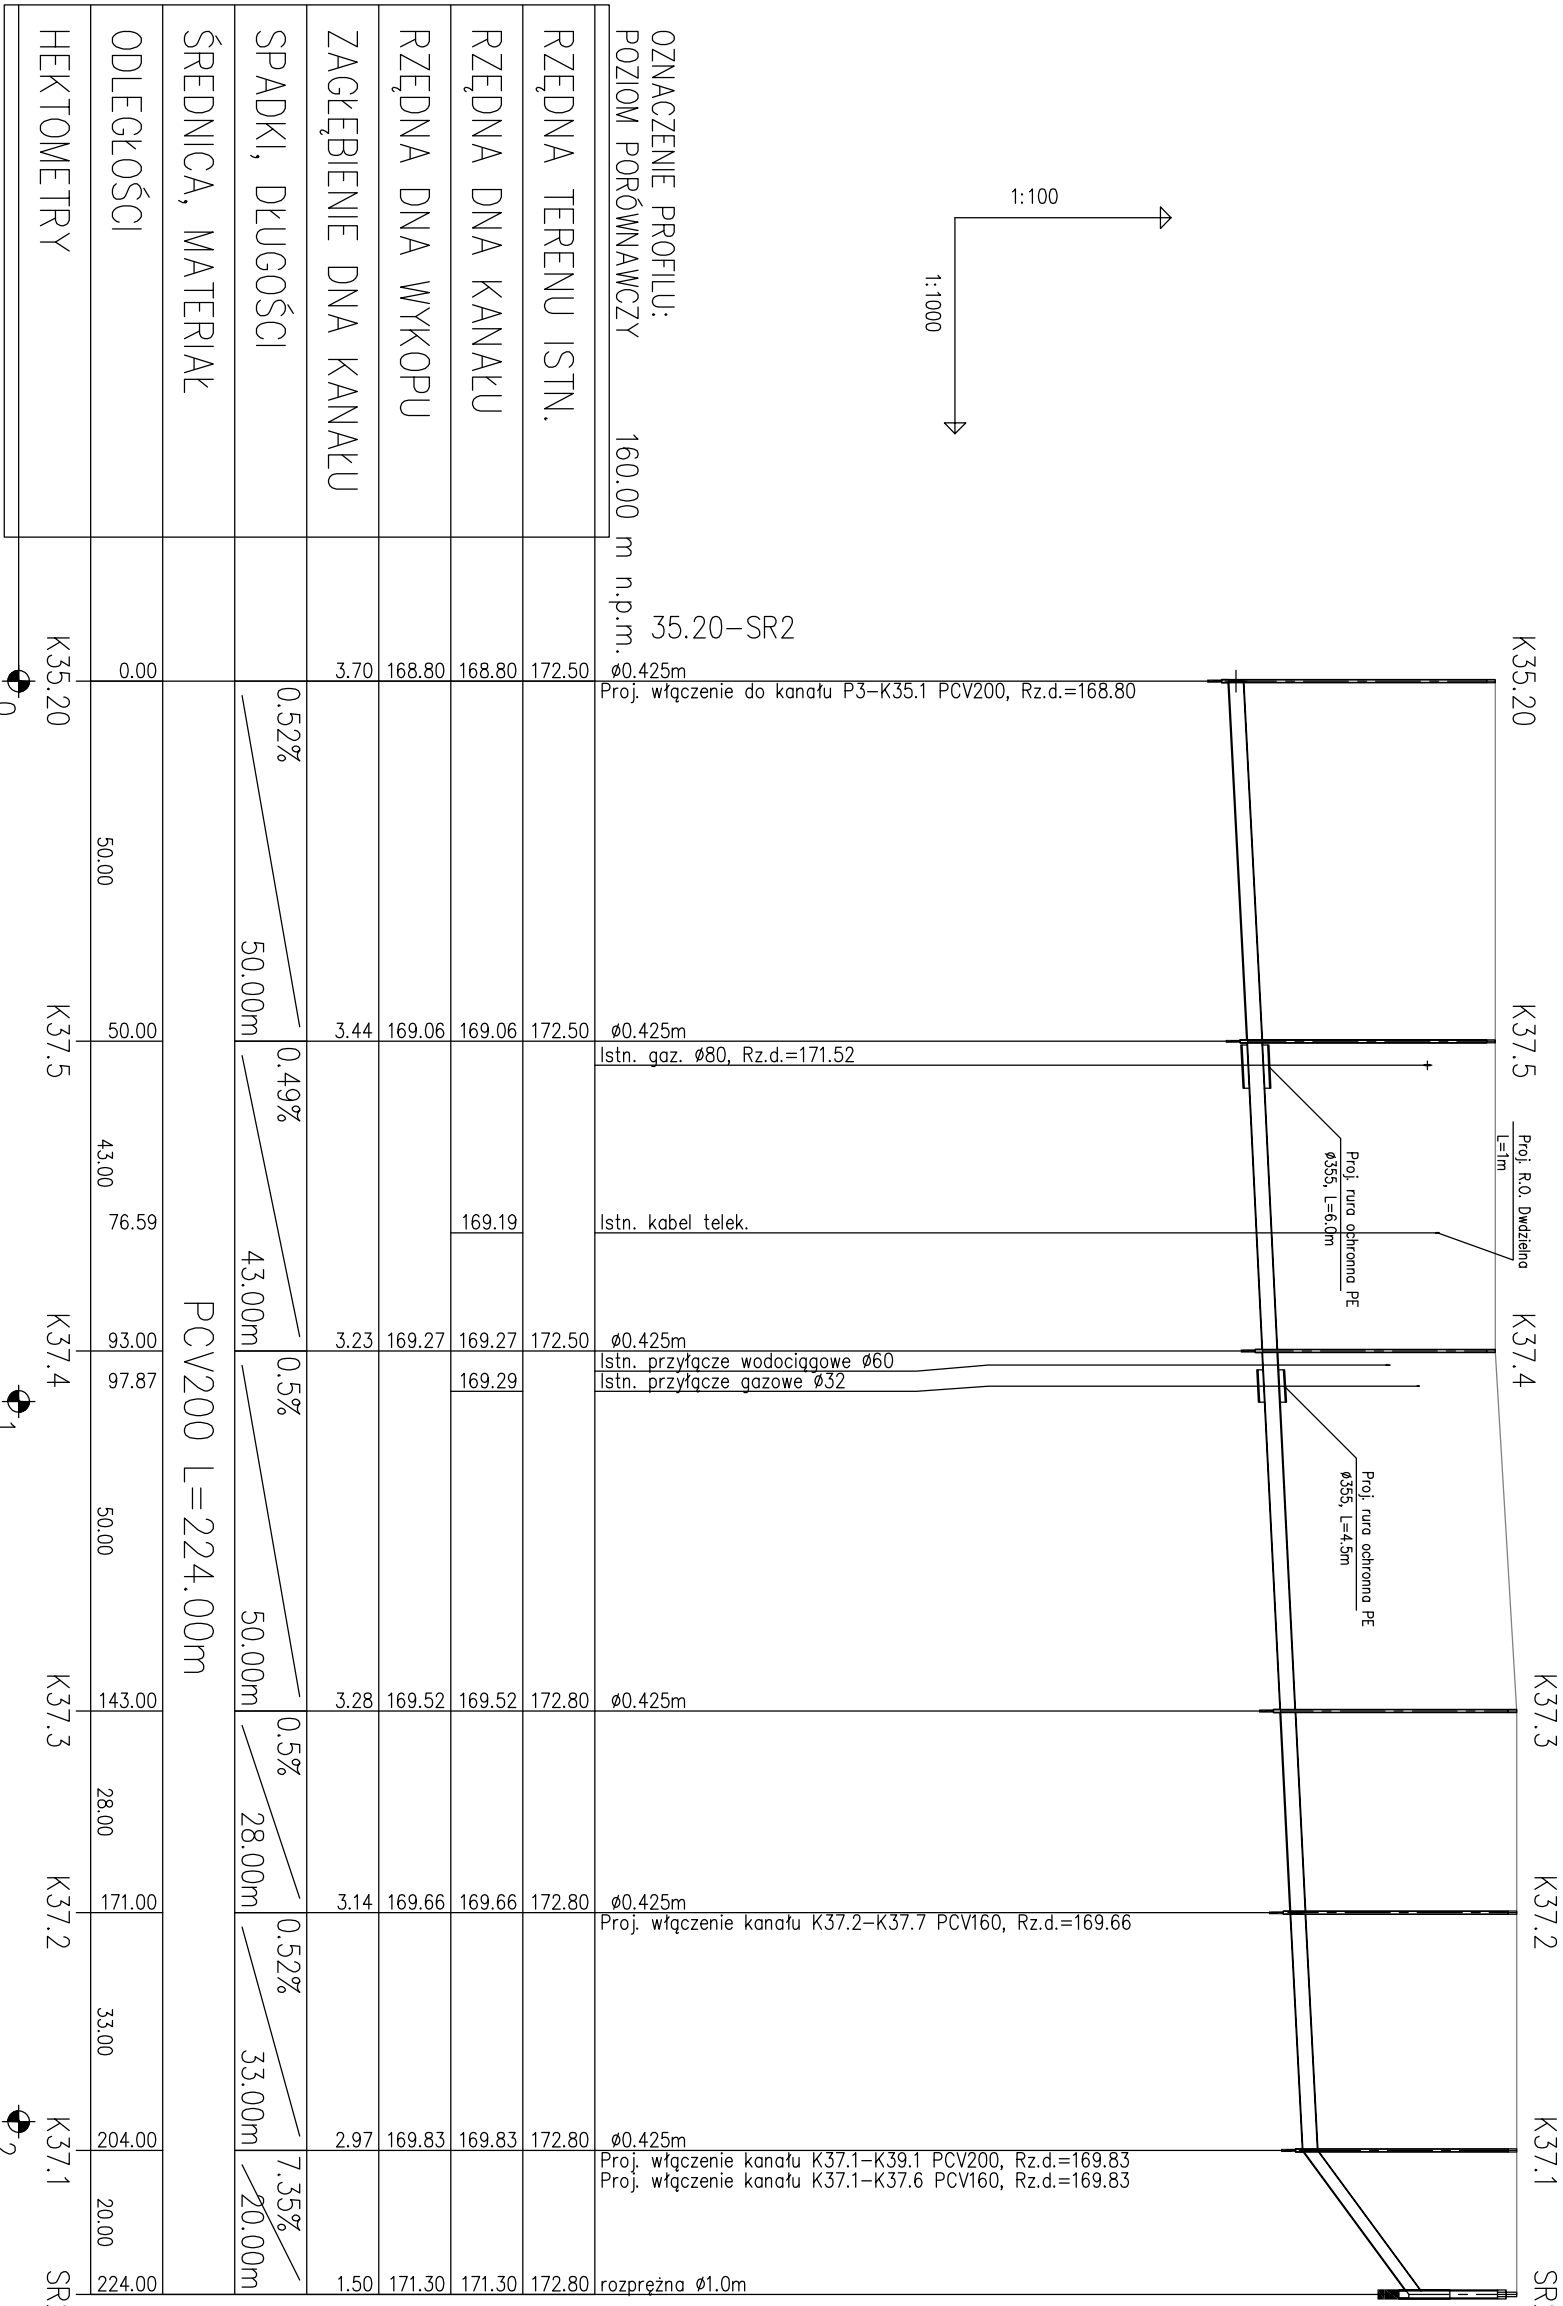

NAZWA –	Budowa kanalizacji sanitarnej z przykanalikami, przepompowni ścieków i ich zasileniem energetycznym w miejscowości Kulno i części Kurykówki		
ADRES OBIEKTU	Projekt budowlany budowy kanalizacji sanitarnej z przykanalikami, przepompowni, ścieków ich zasileniem energetycznym		
RODZAJ OPERACOWANIA	Profil podłuzny kanalizacji sanitarnej, grawitacyjnej K35.20–SR2, K37.2–K37.7, K37.1–K37.6		
NAZWA RYSUNKU	Gmina Kurykówka, 37–303 Kurykówka, Kurykówka 527		
INWESTOR	Nr rys.: 17	skala: 1:100 / 500	Datc: 03.2017
FUNKCJA	IMIE I NAZWISKO	NUMER UPRAWIENIENI	PODPIS
OPERACOWAŁ:	mgr inż. Mateusz Bzdoln	S–155/92	
PROJEKTANT:	inż. Henryk Sliwa	POK/0234/POOS/12	
SPRAWOZDAJĄCY:	mgr inż. Beata Wilk		
BRANŻA ELEKTRYCZNA:			
OPERACOWAŁ:	inż. Jacek Gato		
PROJEKTANT:	inż. Adam Tyrowicz	E–218/90	