



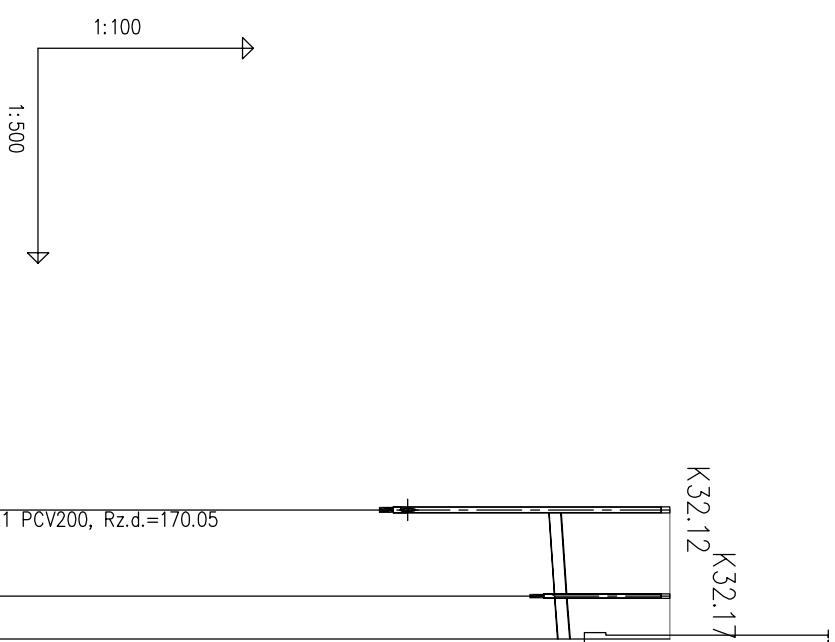


OZNACZENIE PROFILU:		160.00 m n.p.m.		32.12-K32.17	
POZIOM PORÓWNAWCZY		Ø0.425m		Proj. włączenie do kanatu	
		Ø0.315m		budynek	
RZĘDNA TERENU ISTN.		173.80		173.80	
RZĘDNA DNA KANAŁU		170.05		172.20	172.24
RZĘDNA DNA WYKOPU		170.05		172.20	172.24
ZAGŁĘBIENIE DNA KANAŁU	3.75		1.60		1.56
SPADKI, DŁUGOŚCI			0.7%	1.5	6.00/0.00
ŚREDNICA, MATERIAŁ					PCV160
ODLEGŁOŚCI	0.00		6.00		9.00
HEKTOMETRY			6.00		3.00
					K32.12
					K32.17
					0 K32




OZNACZENIE PROFILU: POZIOM POKROWANOWCY		K32.12 160.00 m n.p.m. Ø0.425m Proj. włączenie do kanału		Istn. przytłoczne wodociągów budynek	
RZĘDNA TERENU ISTN.		173.80		173.80	
RZĘDNA DNA KANAŁU		170.05	170.20	170.27	
RZĘDNA DNA WYKOPU	170.05				
ZAGŁĘBIENIE DNA KANAŁU	3.75			3.53	
SPADKI, DŁUGOŚCI		1.5% 14.50m			
ŚREDNICA, MATERIAŁ		PCV160			
ODLEGŁOŚCI	0.00	14.50	9.84	14.50	
HEKTOMETRY	K32.12	K32.12		K32.12	

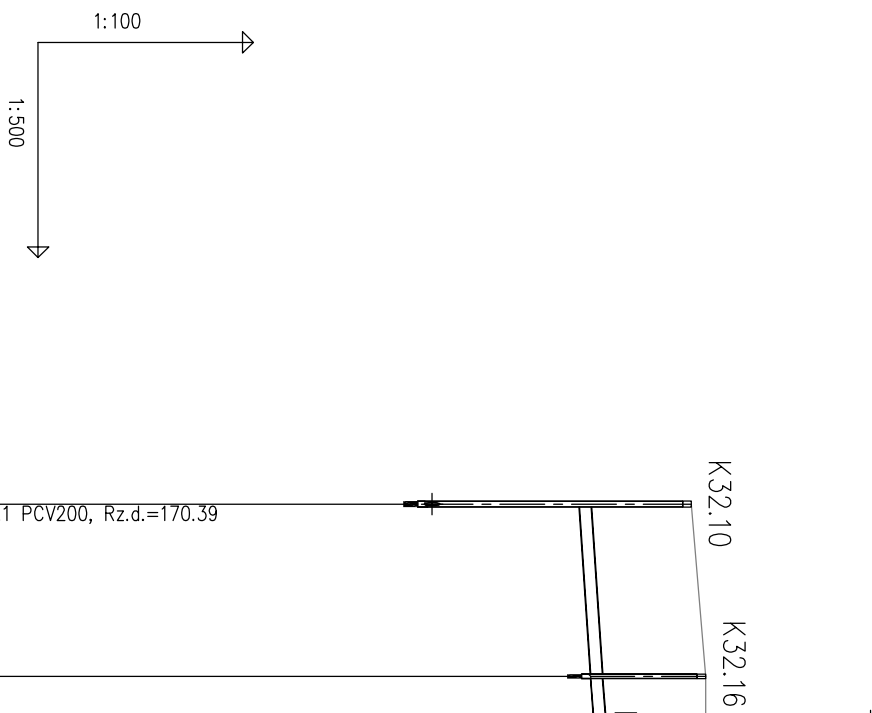

OZNACZENIE PROFILU: POZIOM PORÓWNAWCZY		160.00 m	n.p.m.	32.10-K32.16	Ø0.425m	Proj. włączenie do kanatu
RZĘDNA TERENU ISTN.		174.10				Ø0.315m
RZĘDNA DNA KANAŁU			170.39	174.30		budynek
RZĘDNA DNA WYKOPU		170.39	172.74	174.30		
ZAGŁĘBIENIE DNA KANAŁU	3.71		1.60	1.56		
SPADKI, DŁUGOŚCI						
ŚREDNICA, MATERIAŁ						
ODLEGŁOŚCI	0.00					
HEKTOMETRY	K32.10	K32.16	K32.16	K32.16		

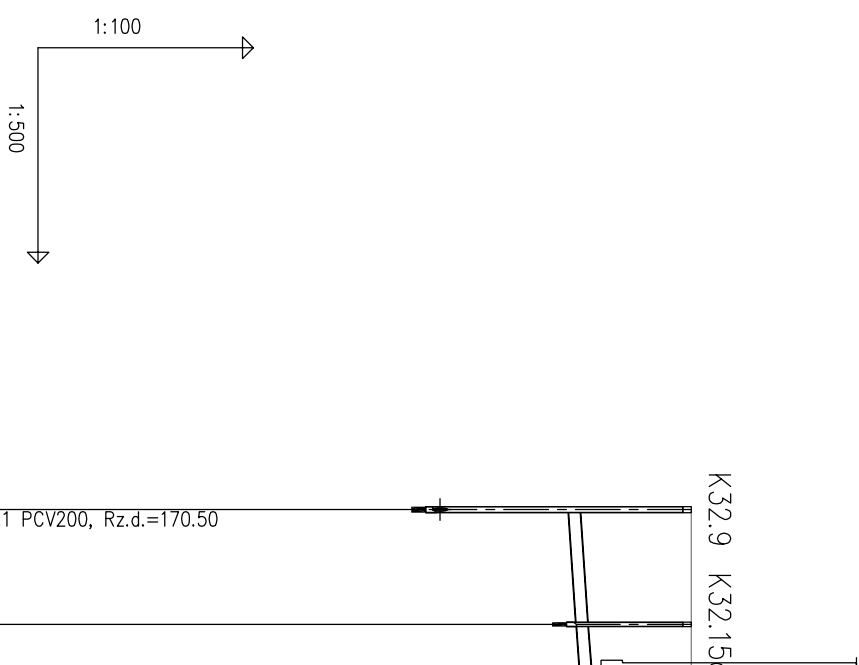

OZNACZENIE PROFILU: POZIOM PORÓWNAWCZY		160.00 m n.p.m.	32.9–K32.15 Ø0.425m Proj. włączenie do kanatu
RZĘDNA TERENU ISTN.		174.10	
RZĘDNA DNA KANAŁU		174.10	
RZĘDNA DNA WYKOPU	170.50	172.50	174.10
ZAGŁĘBIENIE DNA KANAŁU	3.60	1.60	1.56
SPADKI, DŁUGOŚCI		0.7% 8.00/100	1.5% 3.00/100
ŚREDNICA, MATERIAŁ		PCV160 E=1.100mm	
ODLEGŁOŚCI		0.00	8.00 3.00 11.00
HEKTOMETRY		K32.9 K32.15 K32	

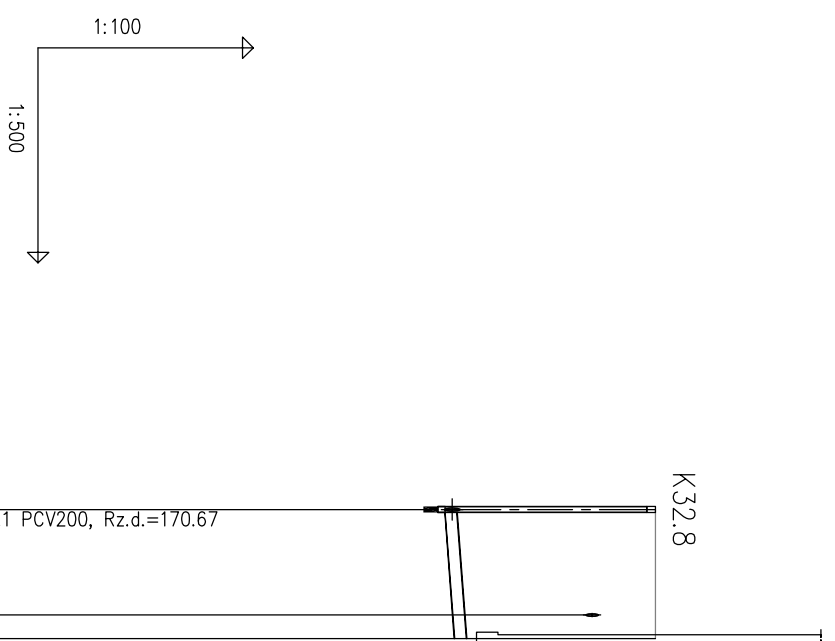

OZNACZENIE PROFILU: POZIOM PORÓWNAWCZY		160.00 m	K32.8 n.p.m.	Proj. włączenie do kanatu
RZĘDNA TERENU ISTN.		173.60		
RZĘDNA DNA KANAŁU		170.67	170.78	Istn. kan. ø160
RZĘDNA DNA WYKOPU		170.67	170.81	budynek
ZACŁĘBIENIE DNA KANAŁU		2.93	2.79	
SPADKI, DŁUGOŚCI			1.5% 9.00m	
ŚREDNICA, MATERIAŁ			PCV160	
ODLEGŁOŚCI		0.00	7.35 9.00	
HEKTOMETRY			K32.8	K32.8

NAZWA – ADRES OBIEKTU	Budowa kanalizacji sanitarnej z przykaniłkami, przepompowni ścieków i ich zasilaniem energoelektrycznym w miejscowości Kąlno i części Kurówka		
RODZAJ OPRACOWANIA	Projekt budowlany budowy kanalizacji ścieków i ich zasilaniem energoelektrycznym		
NAZWA RYSUNKU	Profil podłożny kanalizacji sanitarnej gminia/cej K32.12–K32.17, K32.12, K32.10–K32.16; K32.19–K32.15, 32.8		
INWESTOR	Gmina Kurówka, 37–303 Kurówka, Kurówka 5227		
	Nr rys.: 21		
	Skala: 1:100/500		
	Data: 03.2017		
FUNKCJA	IMIĘ I NAZWISKO	NUMER UBRAMNIENI	PODPIS
BRANŻA SANITARNA:			
OPRACOWAŁ: mgr inż. Mateusz Bzdol		–	
PROJEKTOUŁ: inż. Henryk Sliwa		S–155/92	
SPRACOWAŁ: mgr inż. Beata Wilk		PKK/0234/P005/12	
BRANŻA ELEKTRYCZNA:			
OPRACOWAŁ: inż. Tadeusz Góldo		–	
PROJEKTOUŁ: inż. Adam Typkiewicz		E–218/90	