
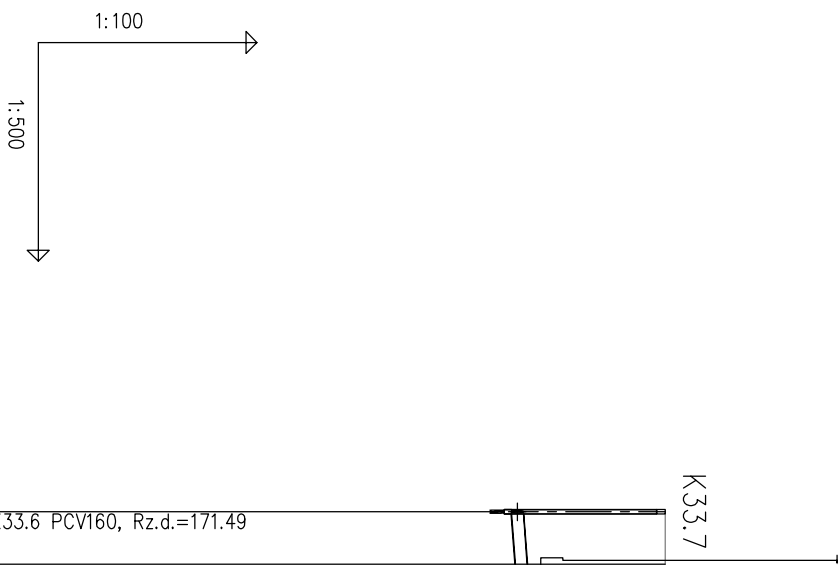


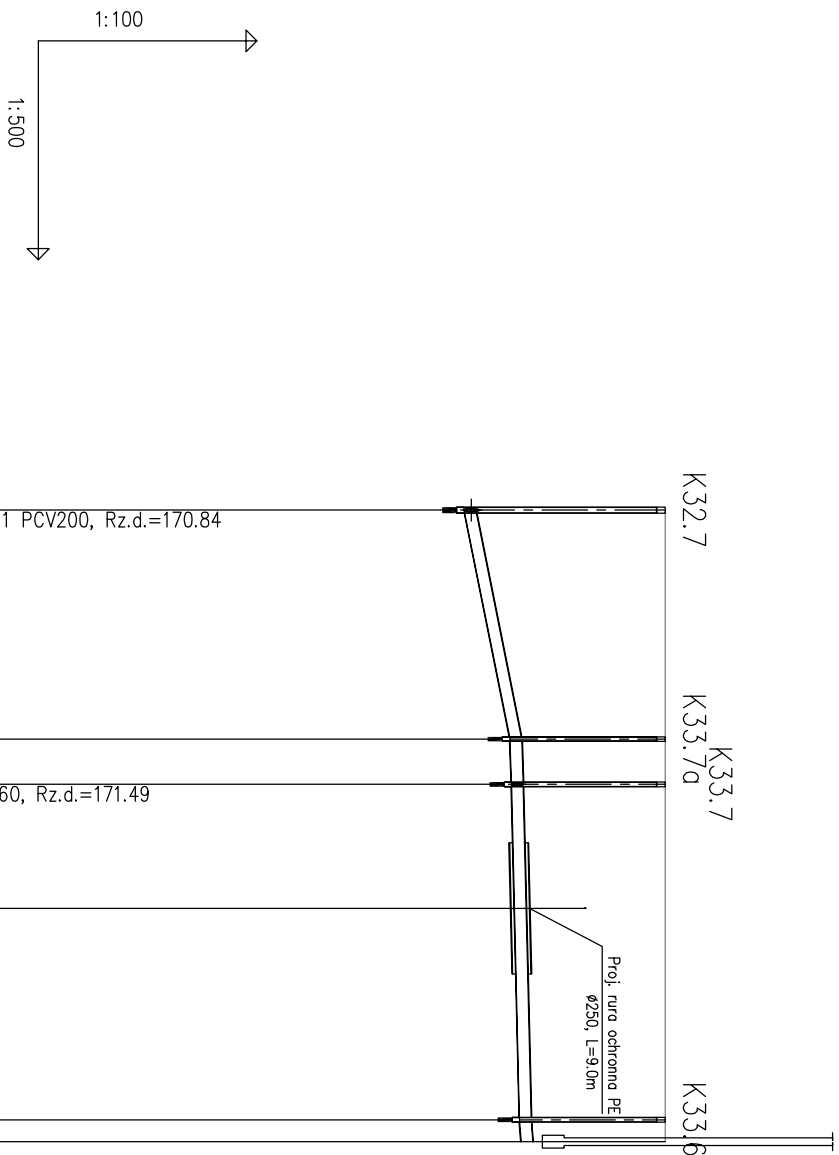

OZNACZENIE PROFILU:		32.7-K33.6	
POZIOM PORÓWNAWCZY	160.00 m n.p.m.	Ø0.425m	Proj. włączenie do kan
RZĘDNA TERENU ISTN.		173.60	Ø0.315m
RZĘDNA DNA KANALU		173.60	Ø0.315m
RZĘDNA DNA WYKOPU		171.47	Proj. włączenie kanału
ZAGŁĘBIENIE DNA KANALU		171.49	Istn. przyłtęcze gazowe
SPADKI, DŁUGOŚCI		171.53	Ø0.315m
ŚREDNICA, MATERIAŁ			budynek
ODLEGŁOŚCI			
HEKTOMETRY			

OZNACZENIE PROFILU:		K33.7
POZIOM PORÓWNAWCZY	160.00	m n.p.m.
RZĘDNA TERENU ISTN.		173.60
RZĘDNA DNA KANAŁU		171.49
RZĘDNA DNA WYKOPU		171.54
ZAGŁĘBIENIE DNA KANAŁU	2.11	2.06
SPADKI, DŁUGOŚCI	1.5%	3.60m
ŚREDNICA, MATERIAŁ	PCV160	
ODLEGŁOŚCI	0.00	3.60
HEKTOMETRY	K33.7	K33.7.1

NAZWA – ADRES OBIEKTU		Budowa kanalizacji jej sanitarnej z przykanalikami, przepompowni ścieków i ich zasileniem energetycznym w miejscowości Kulno i części Kurýówka	
RODZAJ OPRACOWANIA		Projekt budowlany budowy kanalizacji jej sanitarnej z przykanalikami, przepompowni ścieków ich zasileniem energetycznym	
NAZWA RYSUNKU		Profil podłuzny kanalizacji jej sanitarnej grawitacyjnej K32.7-K33.6; K33.7	
INWESTOR		Gmina Kurýówka, 37–303 Kurýówka, Kurýówka 5227	
FUNKCJA		Nr rys.: 22	skala: 1:100/500
IMIE I NAZWISKO		Data: 03.2017	
BRANŻA SANITARNA:		NUMER UPRAWIEŃ	
OPRACOWAŁ: mgr inż. Mateusz Bzdol		PODPIS	
PROJEKTANT: inż. Henryk Siwa		–	
SPRAWDZAJĄCY: mgr inż. Beata Wilk		S–155/92	
BRANŻA ELEKTRYCZNA:		PDK/0234/P00S/12	
OPRACOWAŁ: inż. Tadeusz Góda		–	
PROJEKTANT: inż. Adam Tyrowicz		E–218/90	