
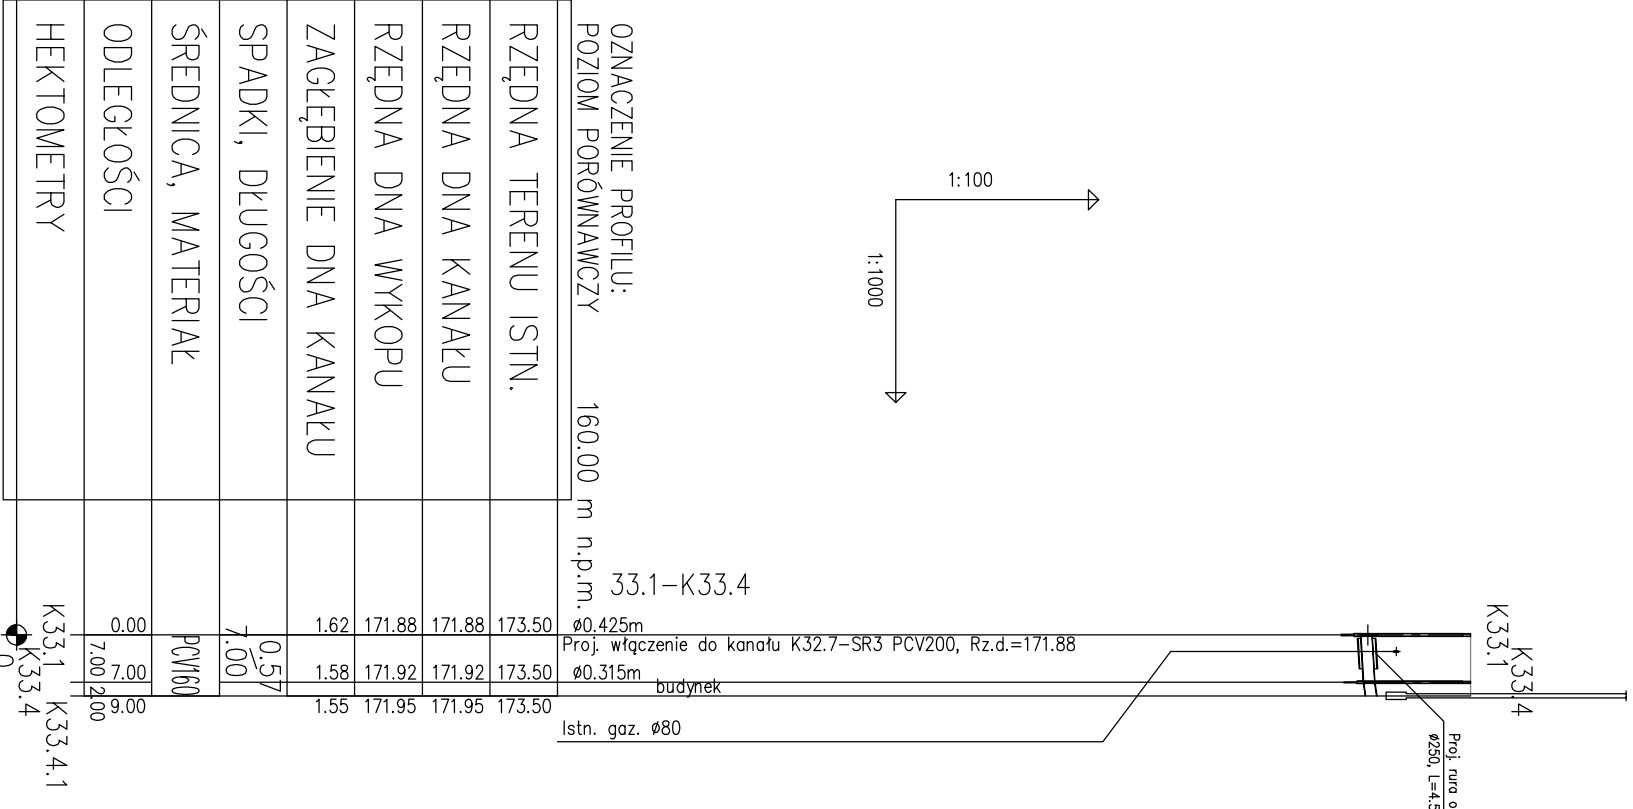
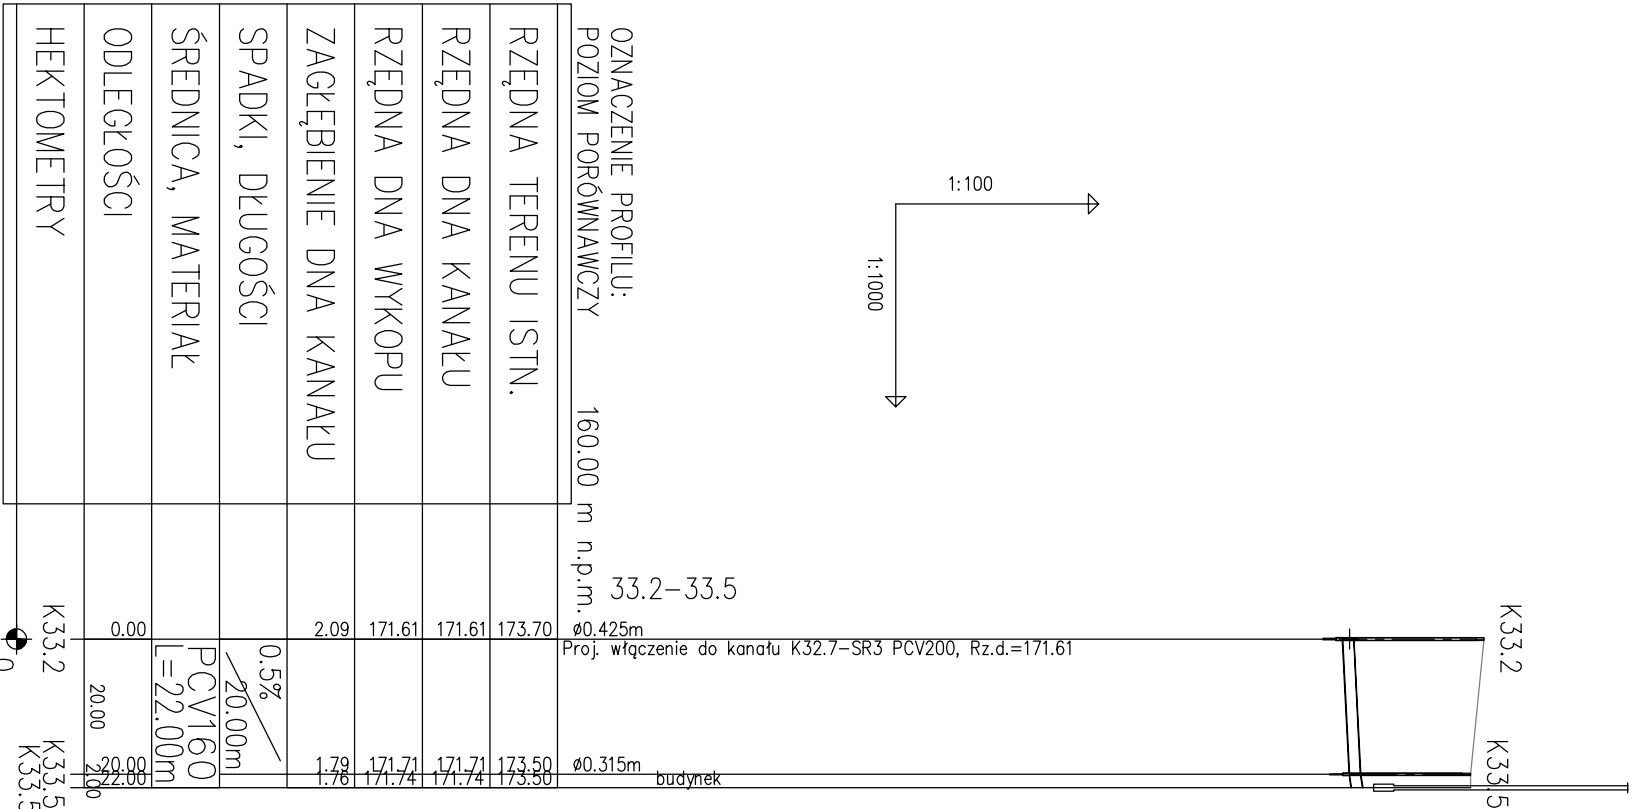


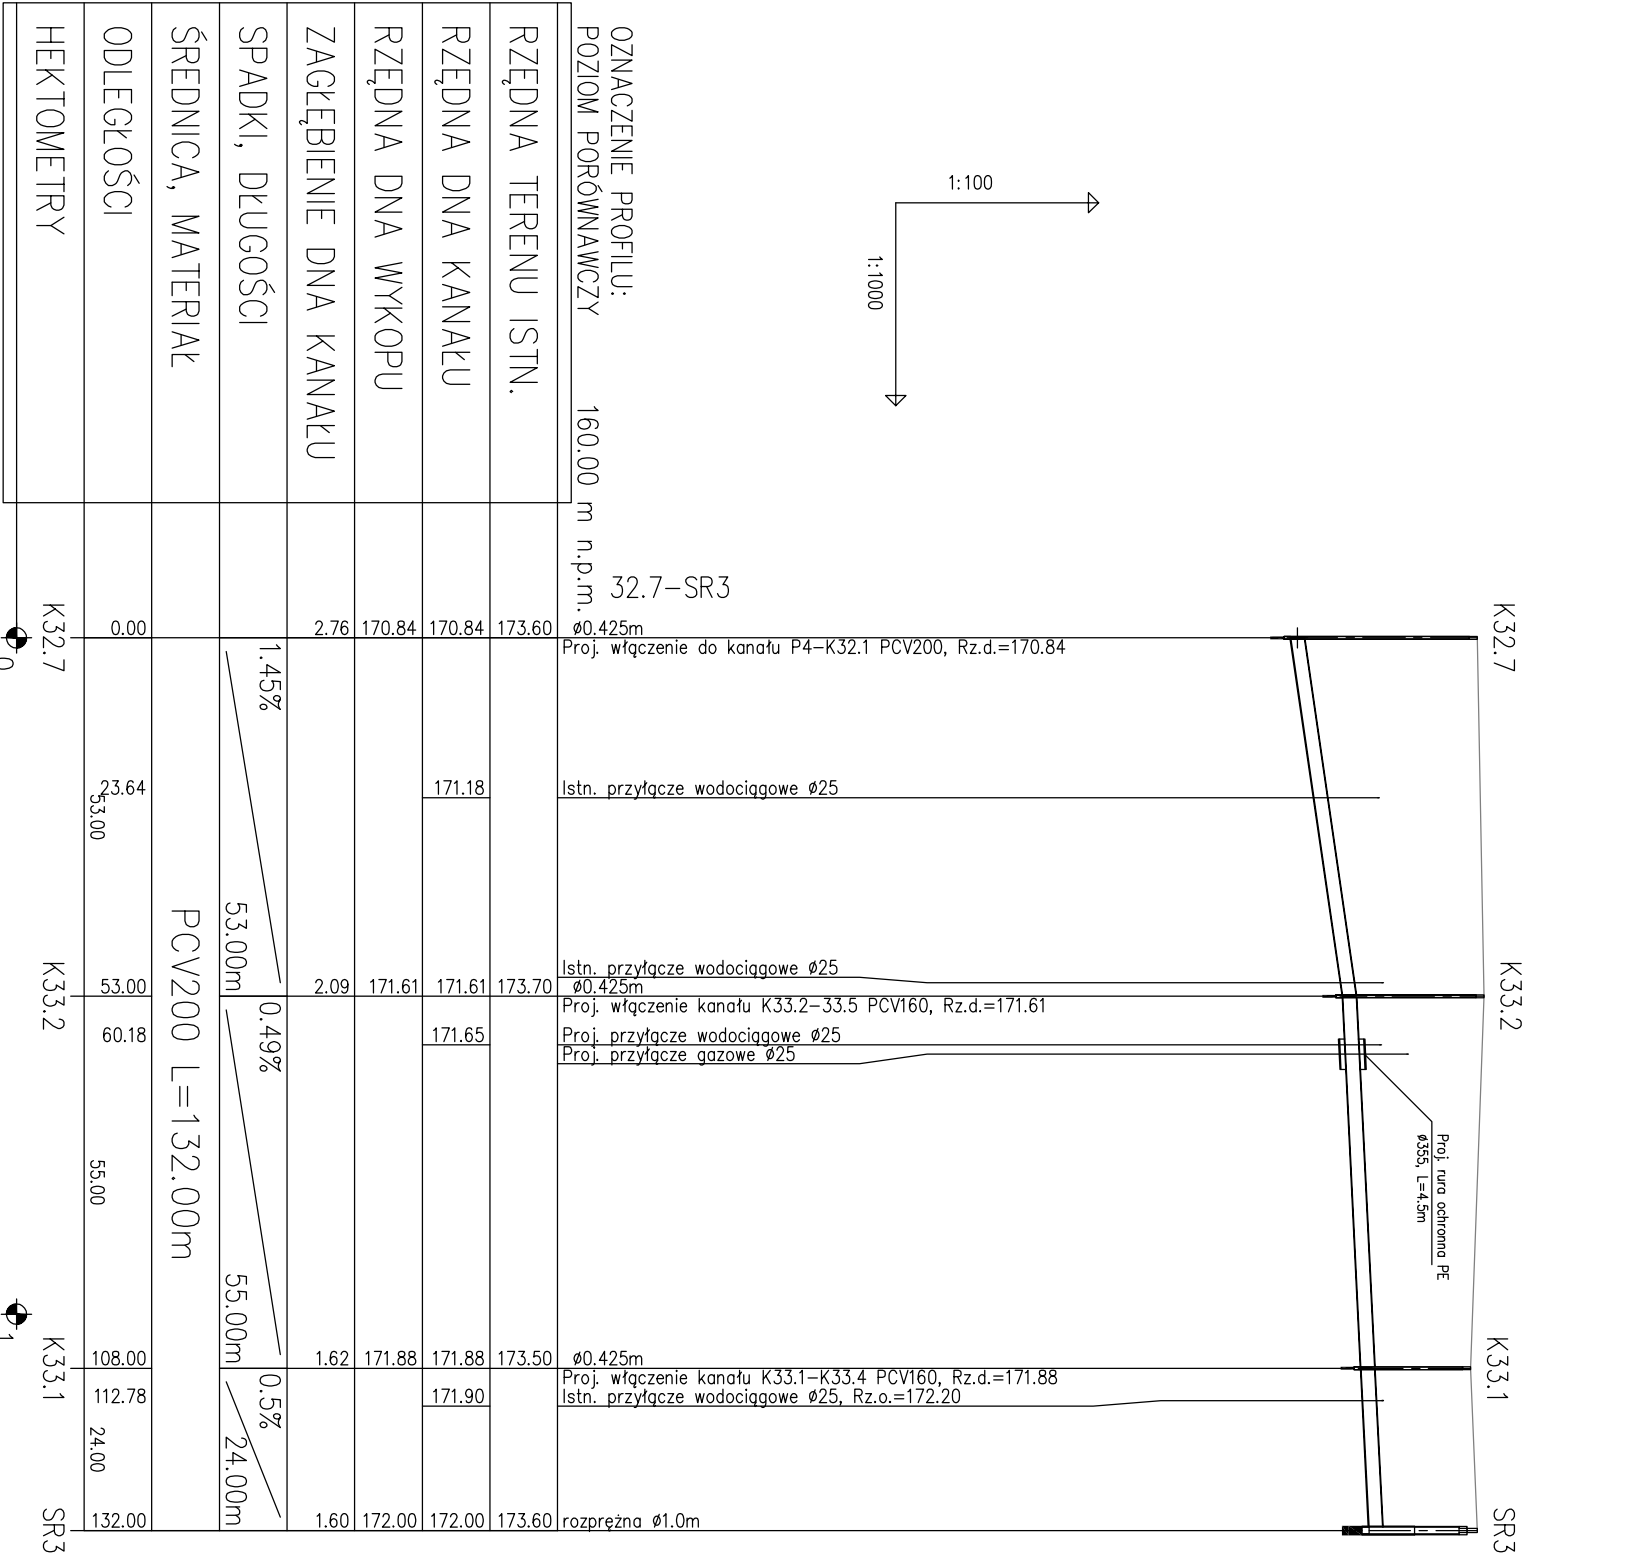

OZNACZENIE PROFILU:		32.7-SR3
POZIOM PORÓWNAWCZY		160.00 m n.p.m.
RZĘDNA TERENU ISTN.	173.60	173.60
RZĘDNA DNA KANAŁU	170.84	171.18
RZĘDNA DNA WYKOPU	170.84	171.61
ZAGŁĘBIENIE DNA KANAŁU	2.76	2.09
SPADKI, DŁUGOŚCI	1.45‰	0.49‰
ŚREDNICA, MATERIAŁ	53.00m	53.00m
ODLEGŁOŚCI	0.00	53.00
HEKTOMETRY	K32.7	K33.2

OZNACZENIE PROFILU:		33.2-33.5
POZIOM PORÓWNAWCZY		160.00 m n.p.m.
RZĘDNA TERENU ISTN.	173.70	173.50
RZĘDNA DNA KANAŁU	171.61	171.71
RZĘDNA DNA WYKOPU	171.61	171.74
ZAGŁĘBIENIE DNA KANAŁU	2.09	1.73
SPADKI, DŁUGOŚCI	0.5‰	0.5‰
ŚREDNICA, MATERIAŁ	20.00m	20.00m
ODLEGŁOŚCI	0.00	20.00
HEKTOMETRY	K33.2	K33.5

OZNACZENIE PROFILU:		33.1-K33.4
POZIOM PORÓWNAWCZY		160.00 m n.p.m.
RZĘDNA TERENU ISTN.	173.50	173.50
RZĘDNA DNA KANAŁU	171.88	171.92
RZĘDNA DNA WYKOPU	171.88	171.95
ZAGŁĘBIENIE DNA KANAŁU	1.62	1.58
SPADKI, DŁUGOŚCI	0.5‰	0.5‰
ŚREDNICA, MATERIAŁ	7.00m	7.00m
ODLEGŁOŚCI	0.00	7.00
HEKTOMETRY	K33.1	K33.4

NAZWA – ADRES OBIEKTU	Budowa kanalizacji sanitarnej z przykanalikami, przepompowni ścieków i ich zaopatrzeniem energetycznym w miejscowości Kuźnia i części Kurzębki		
RODZAJ OPRACOWANIA	Projekt budowlany budowy kanalizacji sanitarnej z przykanalikami, przepompowni, ścieków ich zaopatrzeniem energetycznym		
NAZWA RYSUNKU	Profil podłużny kanalizacji sanitarnej, grawitacyjnej K32.7-SR3; K33.2-K33.5; K33.1-K33.4		
INWESTOR	Gmina Kurzębka, 37-303 Kurzębka, Kurzębka 527		
FUNKCJA	Nr rys.: 23	Skala: 1:100/1000	Data: 03.2017
BRANŻA SANITARNA:	IMIĘ I NAZWISKO	NUMER UPRAWNIENI	PODPIS
OPRACOWAŁ: inż. Henryk Sliwa			
PROJEKTANT: inż. Henryk Sliwa			
SPRAWDZAJĄCY: inż. Beata Wilk			
BRANŻA ELEKTRYCZNA:	PDK/0234/P005/12		
OPRACOWAŁ: inż. Tadeusz Góda			
PROJEKTANT: inż. Adam Tyrowicz			