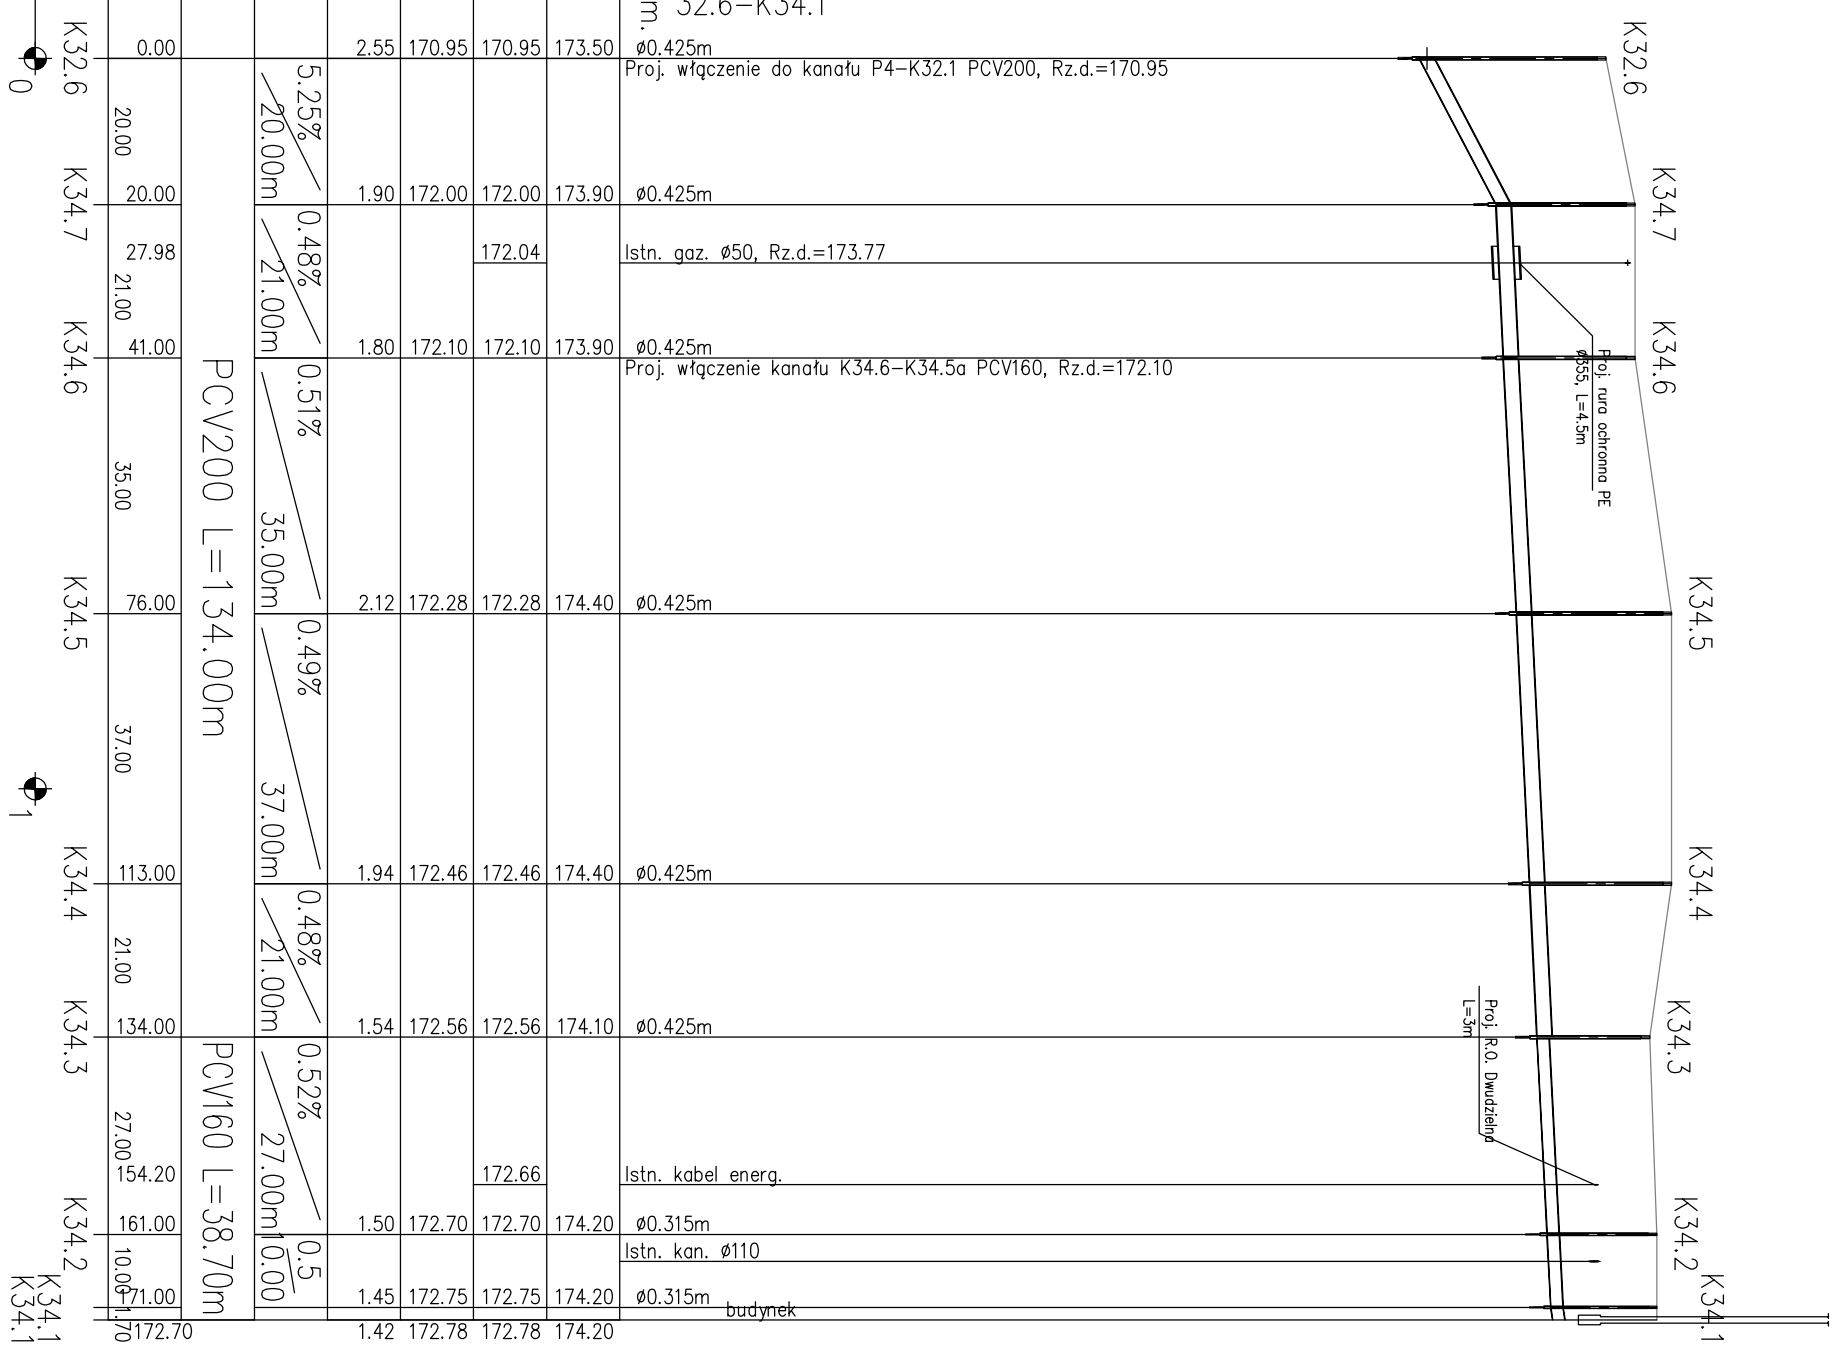
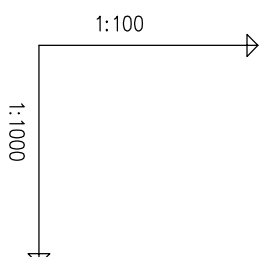


NAZWA – ADRES OBIEKTU	Budowa kanalizacji sanitarnej z przykalkami, przepompowi ścieków i ich zasileniem energetycznym w miejscowości Kulinie i części Kuryłki		
RODZAJ OPRACOWANIA	Projekt budowlany budowy kanalizacji sanitarnej z przykalkami, przepompowi ścieków i ich zasileniem energetycznym		
NAZWA RYSUNKU	Profil podłożny kanalizacji sanitarnej grawitacyjnej K32.6-K34.1; K34.6-K34.50i; K32.3		
INWESTOR	Gmina Kuryłówka, 37-303 Kuryłówka, Kuryłówka 52/7		
FUNKCJA	MIEJSCOWOŚĆ I NAZWISKO	Nr rys.: 24	skala: 1:100 / 1000
BRANŻA SANITARNĄ:	NUMER UPRAWNIEŃ		
OPRACOWAŁ: mgr inż. Adam Motuś	Data: 03.2017		
PROJEKTOUJĄCY: inż. Henryk Sliwa	PDPIS		
SPRACOWAŁ: mgr inż. Beata Wilk	—		
BRANŻA ELEKTRYCZNĄ:	PK / 0234 / P.005 / 12		
OPRACOWAŁ: inż. Tadeusz Gądo	—		
PROJEKTOUJĄCY: inż. Adam Tyrowicz	E-218/90		