
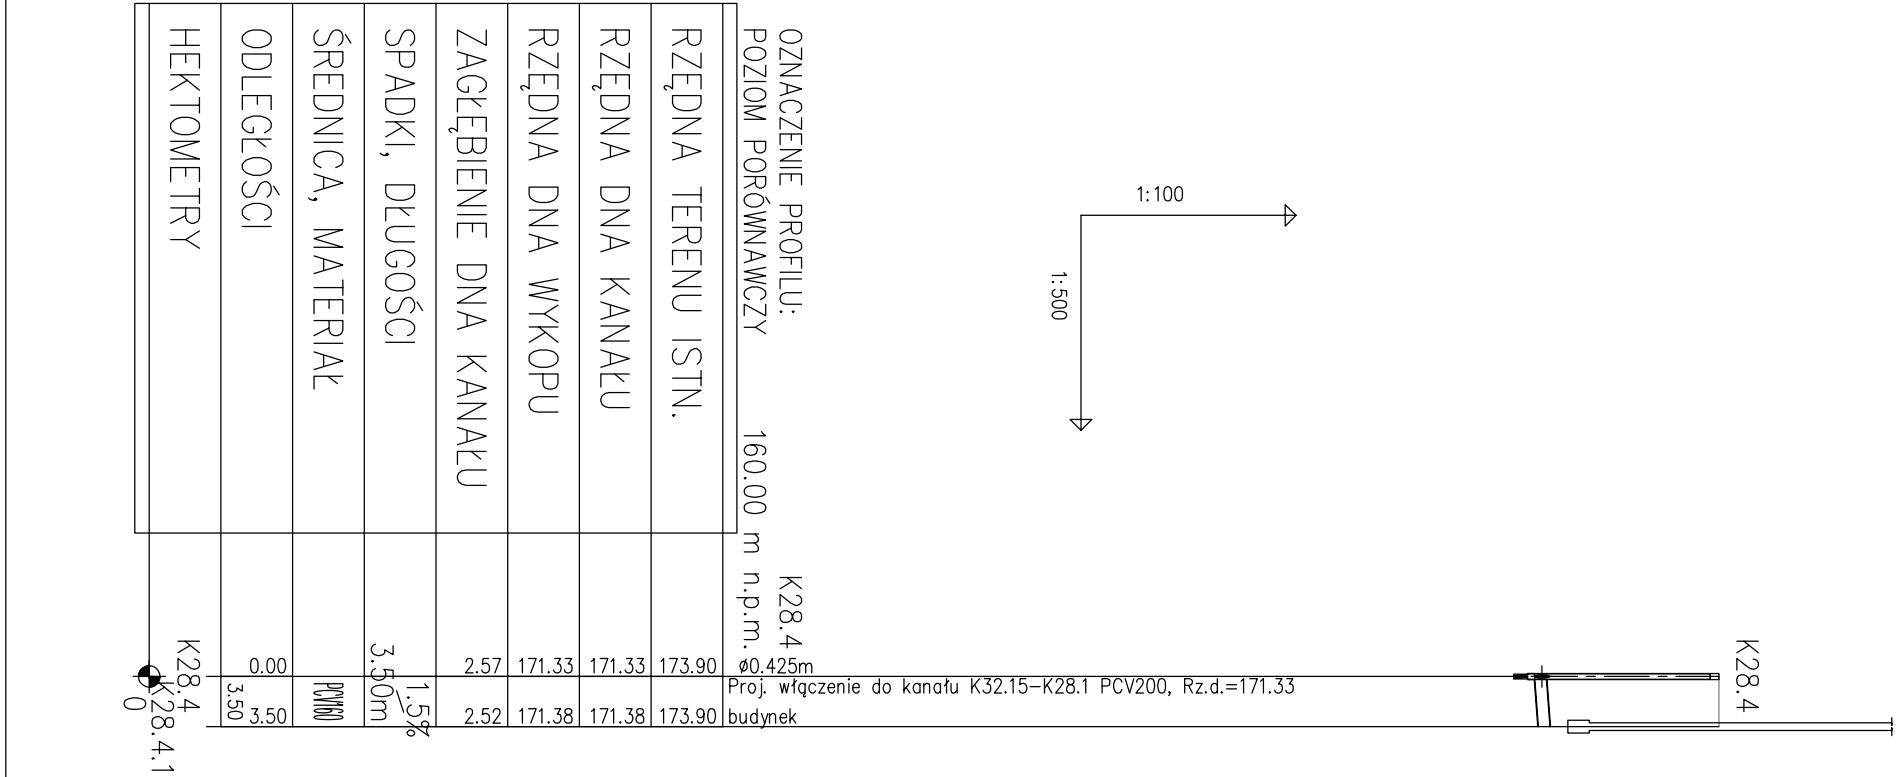
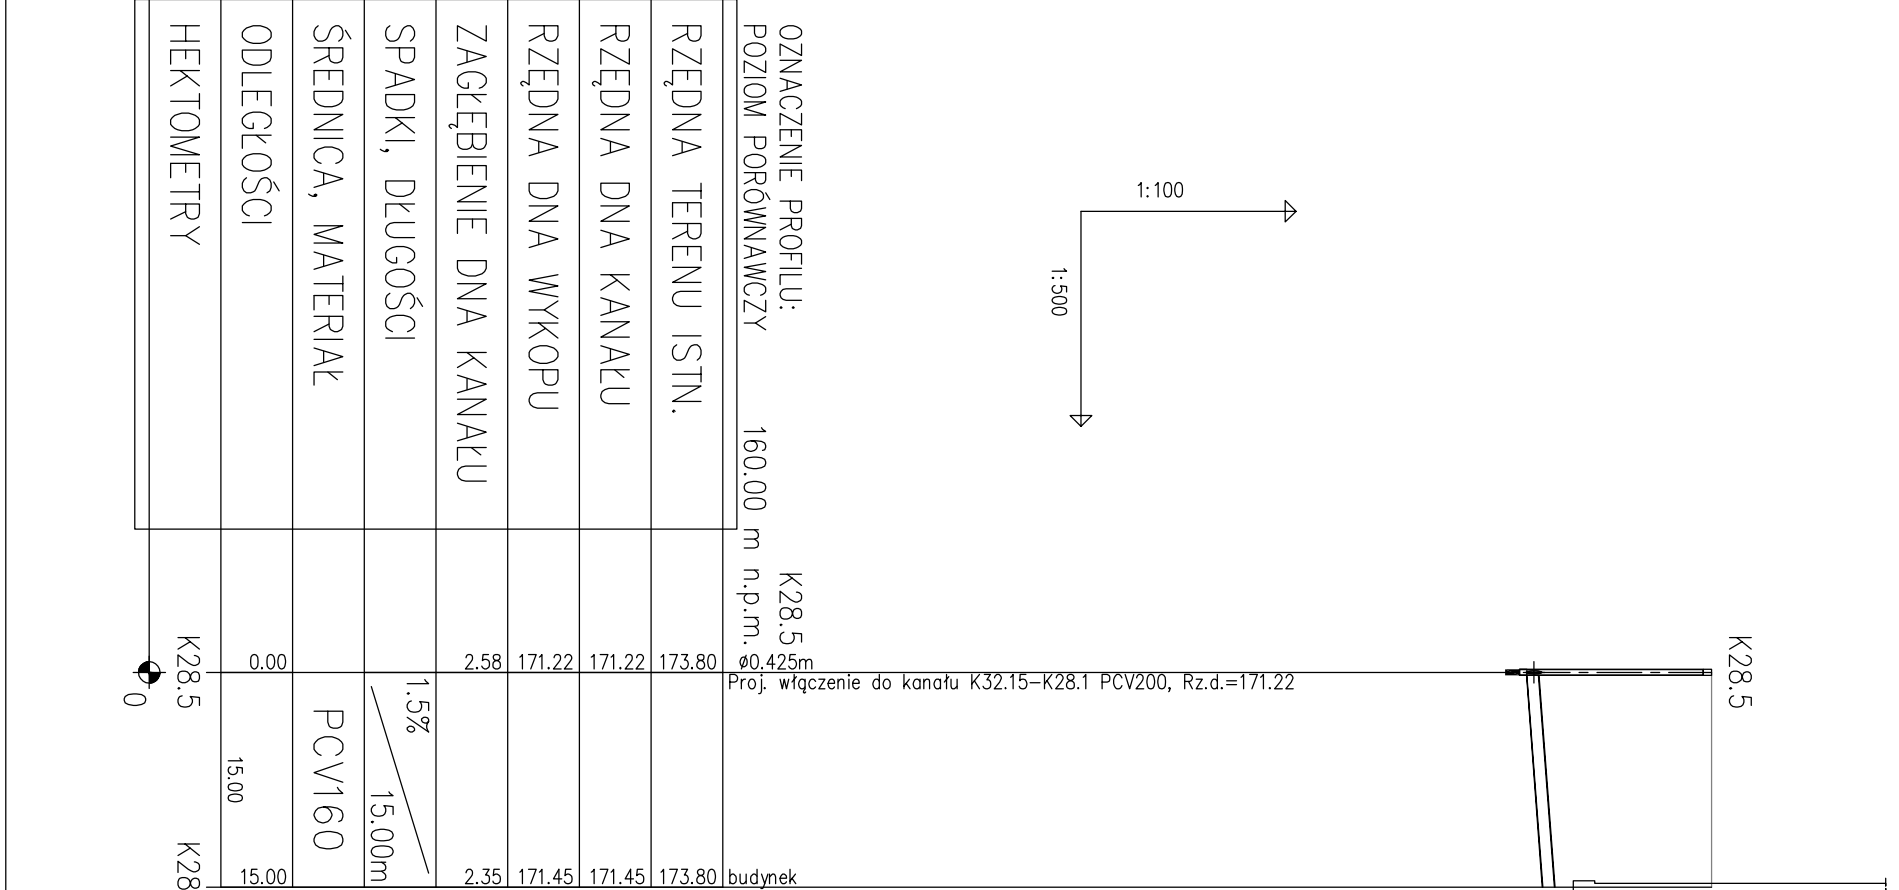
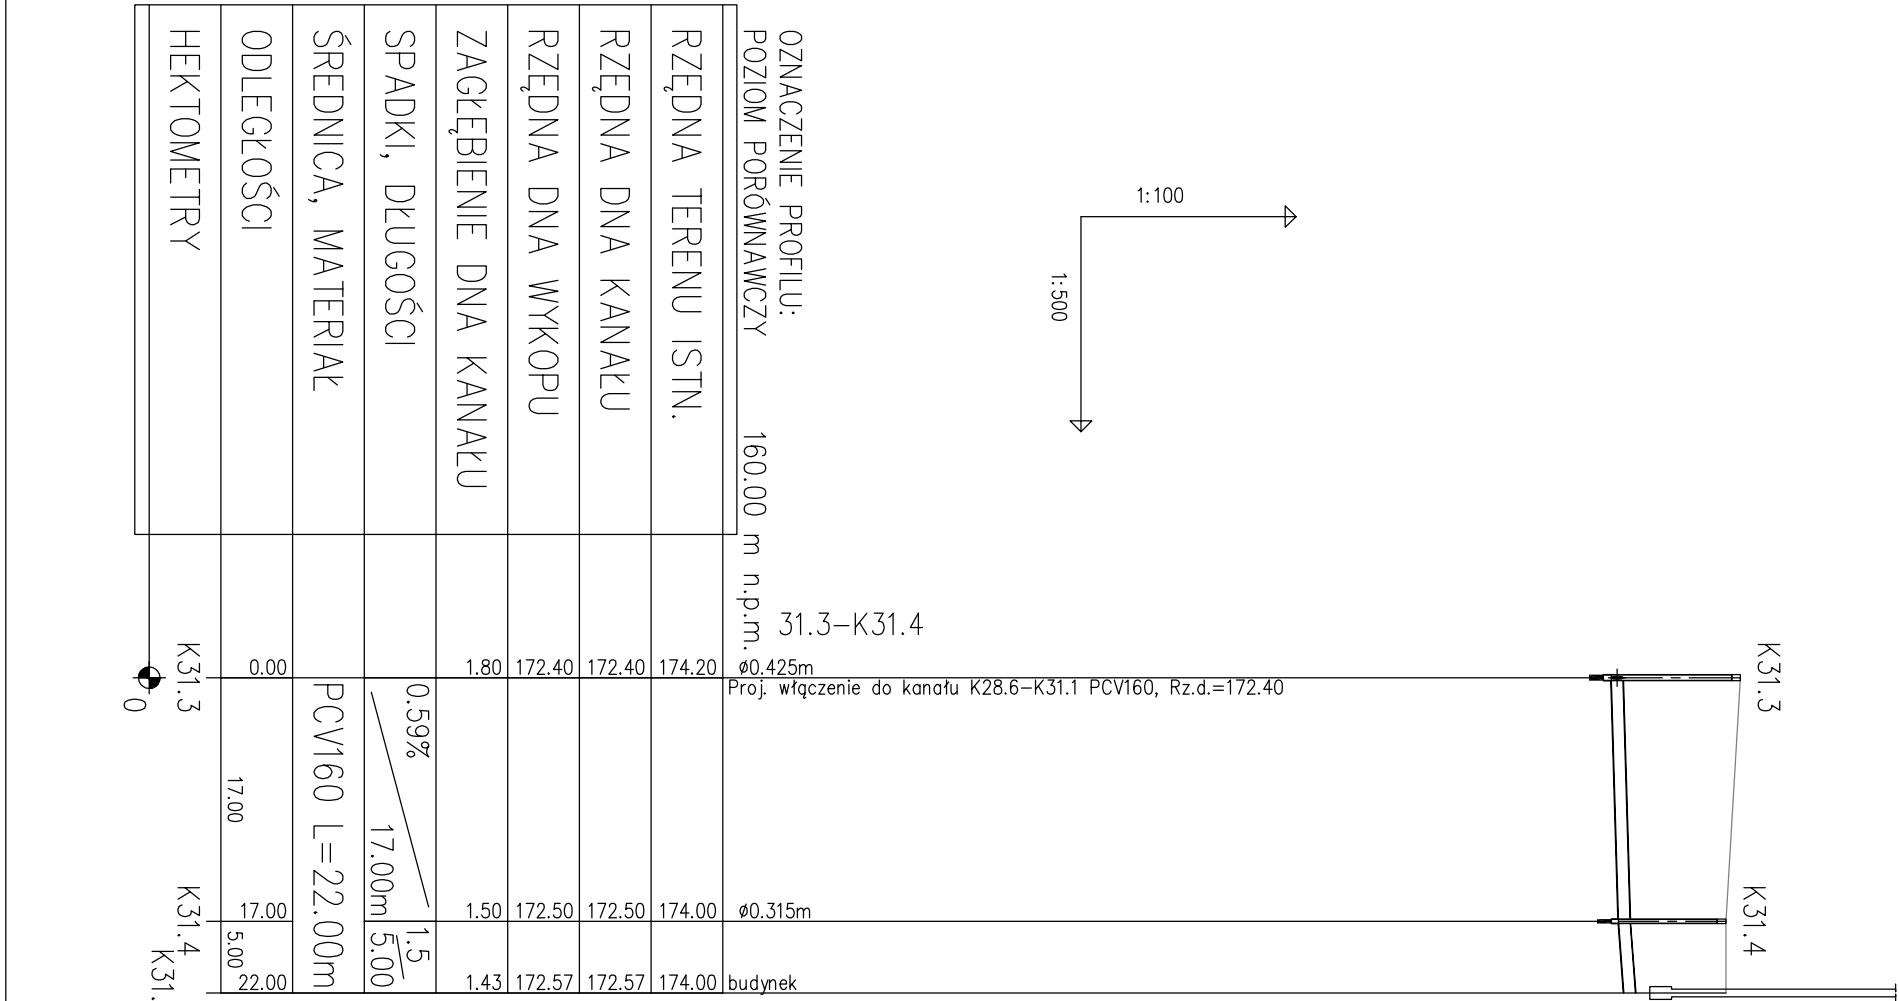


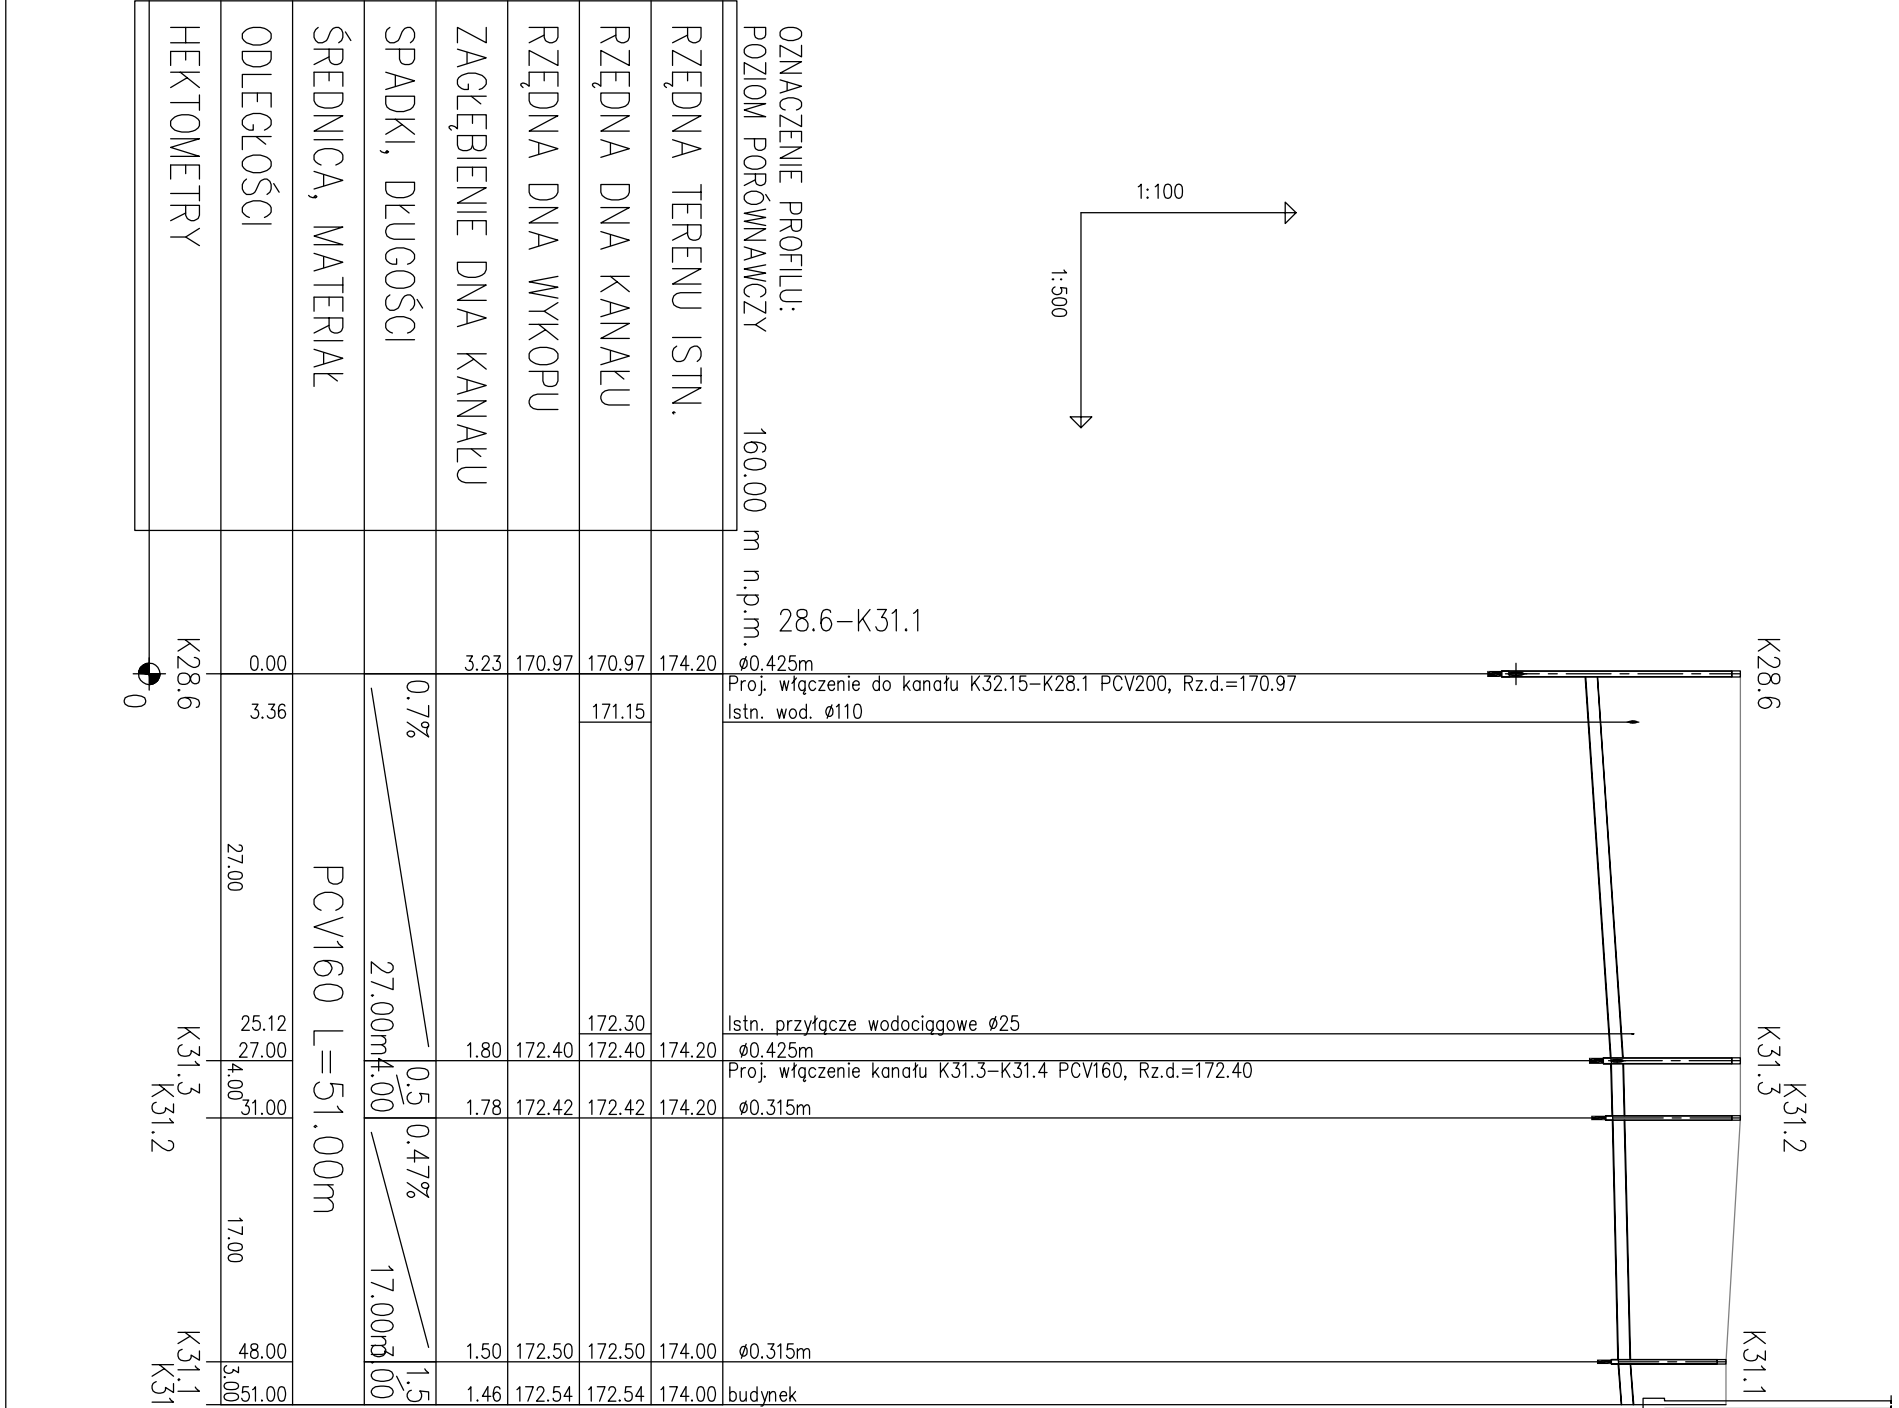

NAZWA –	ADRES OBIEKTU	Budowa kanalizacji sanitarnej z przykanalikami, przepompowni ścieków i ich zasilaniem energetycznym w miejscowości Kulno i części Kuryków
RODZAJ	OPRACOWANIA	Projekt budowlany budowy kanalizacji sanitarnej z przykanalikami, przepompowni ścieków ich zasilaniem energetycznym
NAZWA RYSUNKU	INWESTOR	Profil podłazny kanalizacji sanitarnej, grawitacyjnej K28.6–K31.1; K31.3–K31.4; K28.5; K28.4
INWESTOR	INWESTOR	Gmina Kurzyówka, 37–303 Kurzyówka, Kurzyówka 527
INWESTOR	INWESTOR	Nr rys.: 27 skala: 1:100/500 Data: 03.2017
FUNKCJA	IMIĘ I NAZWISKO	NUMER UPRAWNIENI PODPIS
BRANŻA SANITARNA:	BRANŻA SANITARNA:	BRANŻA SANITARNA:
OPRACOWAŁ: inż. Henryk Sliwa	OPRACOWAŁ: inż. Henryk Sliwa	OPRACOWAŁ: inż. Henryk Sliwa
PROJEKTANT: inż. Henryk Sliwa	PROJEKTANT: inż. Henryk Sliwa	PROJEKTANT: inż. Henryk Sliwa
SPRAWDZAJĄCY: inż. Beata Wilk	SPRAWDZAJĄCY: inż. Beata Wilk	SPRAWDZAJĄCY: inż. Beata Wilk
BRANŻA ELEKTRYCZNA:	BRANŻA ELEKTRYCZNA:	BRANŻA ELEKTRYCZNA:
OPRACOWAŁ: inż. Tadeusz Gótda	OPRACOWAŁ: inż. Tadeusz Gótda	OPRACOWAŁ: inż. Tadeusz Gótda
PROJEKTANT: inż. Adam Tyrowicz	PROJEKTANT: inż. Adam Tyrowicz	PROJEKTANT: inż. Adam Tyrowicz