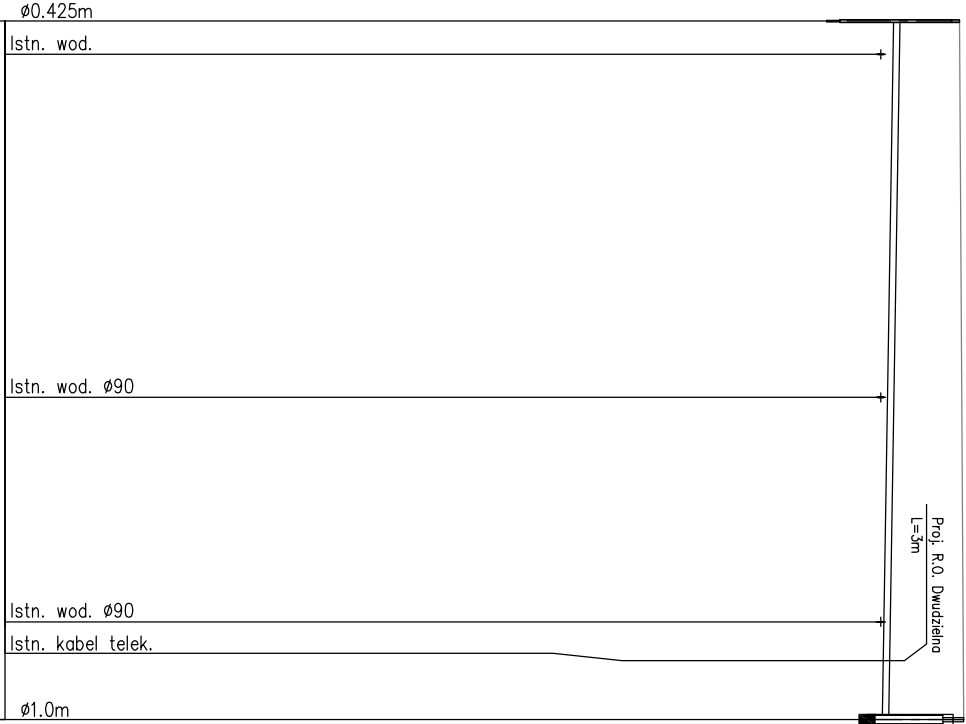
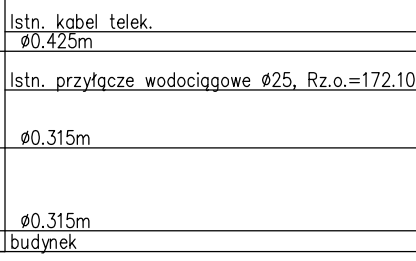
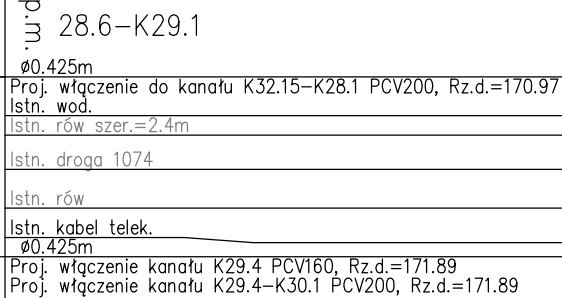
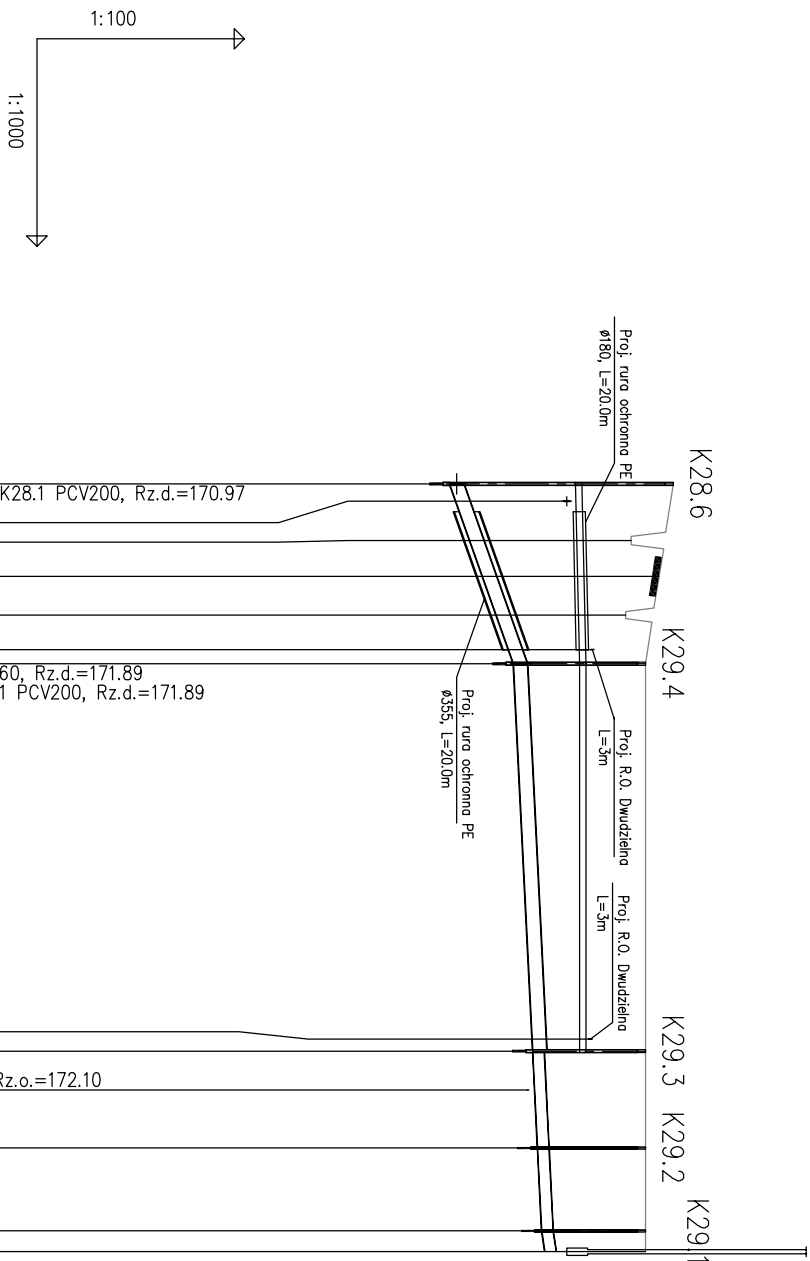


[illegible][illegible]

NAZWA – ADRES OBIEKTU	Budowa kanalizacji sanitarnej z przykanalikami, przepompowni ścieków i ich zaopiniowaniem energetycznym w miejscowości Kuźno i części Kuryłówki
RODZAJ OPRACOWANIA	Projekt budowlany, budowy kanalizacji, sanitarnej z przykanalikami, przepompowni ścieków ich zaopiniowaniem energetycznym
NAZWA RYSUNKU	Profil podłużny kanalizacji sanitarnej grawitacyjnej i tłocznej K28,6–K29,1 gminia Kuryłówka, 37–303 Kuryłówka, Kuryłówka 527
INWESTOR	Gmina Kuryłówka, 37–303 Kuryłówka, Kuryłówka 527
FUNKCJA	Imię i nazwisko Nr rys.: 28 skala: 1:100/1000 Data: 03.2017
BRANŻA SANITARNA:	Numer uprawnienia Podpis
OPRACOWAŁ: mgr inż. Mateusz Bzdol	–
PROJEKTANT: inż. Henryk Śliwa	S–155/92
SPRAWDZAJĄCY: mgr inż. Beata Wilk	PK/0234/P00S/12
BRANŻA ELEKTRYCZNA:	
OPRACOWAŁ: inż. Tadeusz Garda	–
PROJEKTANT: inż. Adam Tyrowicz	E–218/90