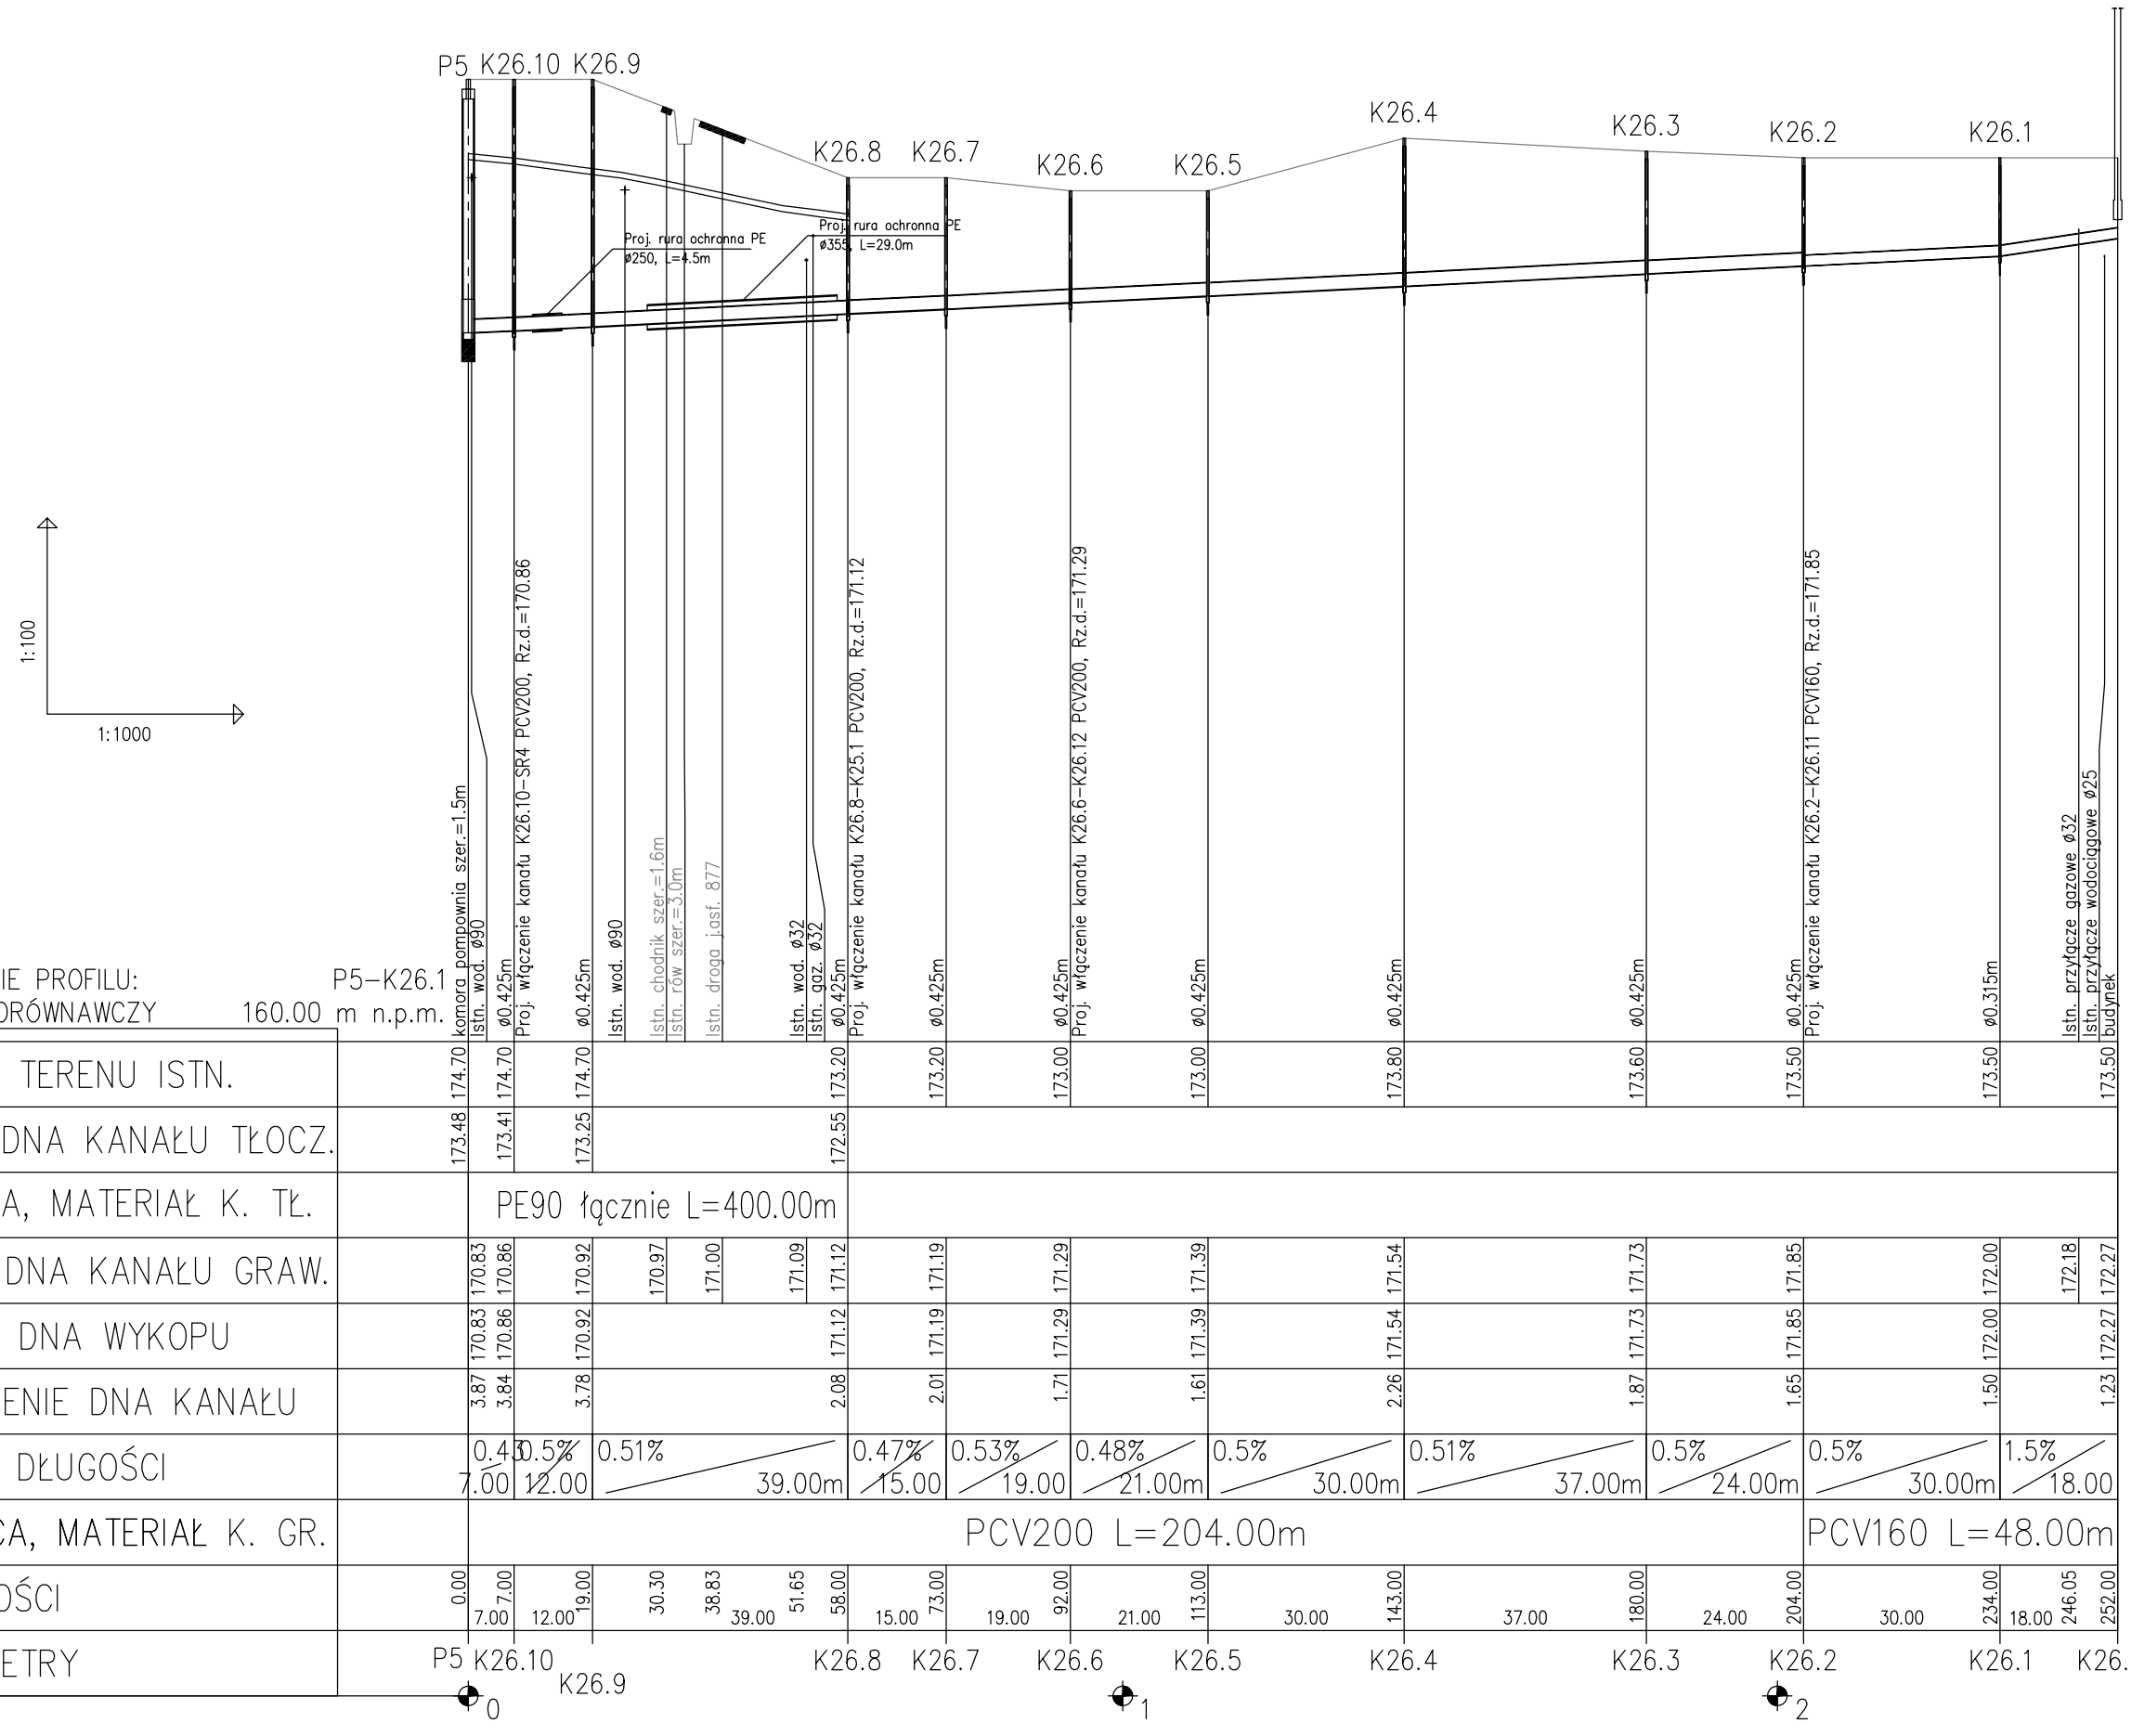



| | | | |
|---|---|---|---|
| NAZWA – ADRES OBIEKTU | „Budowa kanalizacji sanitarnej z przykanalikami, przepompowni ścieków i ich zasilaniem energetycznym w miejscowości Kulno i części Kuryłówki" | | |
| RODZAJ OPRACOWANIA | Projekt budowlany budowy kanalizacji sanitarnej z przykanalikami, przepompowni ścieków ich zasilaniem energetycznym | | |
| NAZWA RYSUNKU | Profil podłużny kanalizacji sanitarnej grawitacyjnej i tłocznej P5–K26.8 | | |
| INWESTOR | Gmina Kuryłówka, 37–303 Kuryłówka, Kuryłówka 527 | | |
| | Nr rys.: 30 | skala: 1:100/1000 | Data: 03.2017 |

| FUNKCJA | IMIĘ I NAZWISKO | NUMER UPRAWNIEŃ | PODPIS |
|---|---|---|---|
| BRANŻA SANITARNA: | | | |
| OPRACOWAŁ: | mgr inż. Mateusz Bzdoń | – | |
| PROJEKTANT: | inż. Henryk Śliwa | S–155/92 | |
| SPRAWDZAJĄCY: | mgr inż. Beata Wilk | PDK/0234/POOS/12 | |
| BRANŻA ELEKTRYCZNA: | | | |
| OPRACOWAŁ: | inż. Tadeusz Gałda | – | |
| PROJEKTANT: | inż. Adam Typrowicz | E–218/90 | |