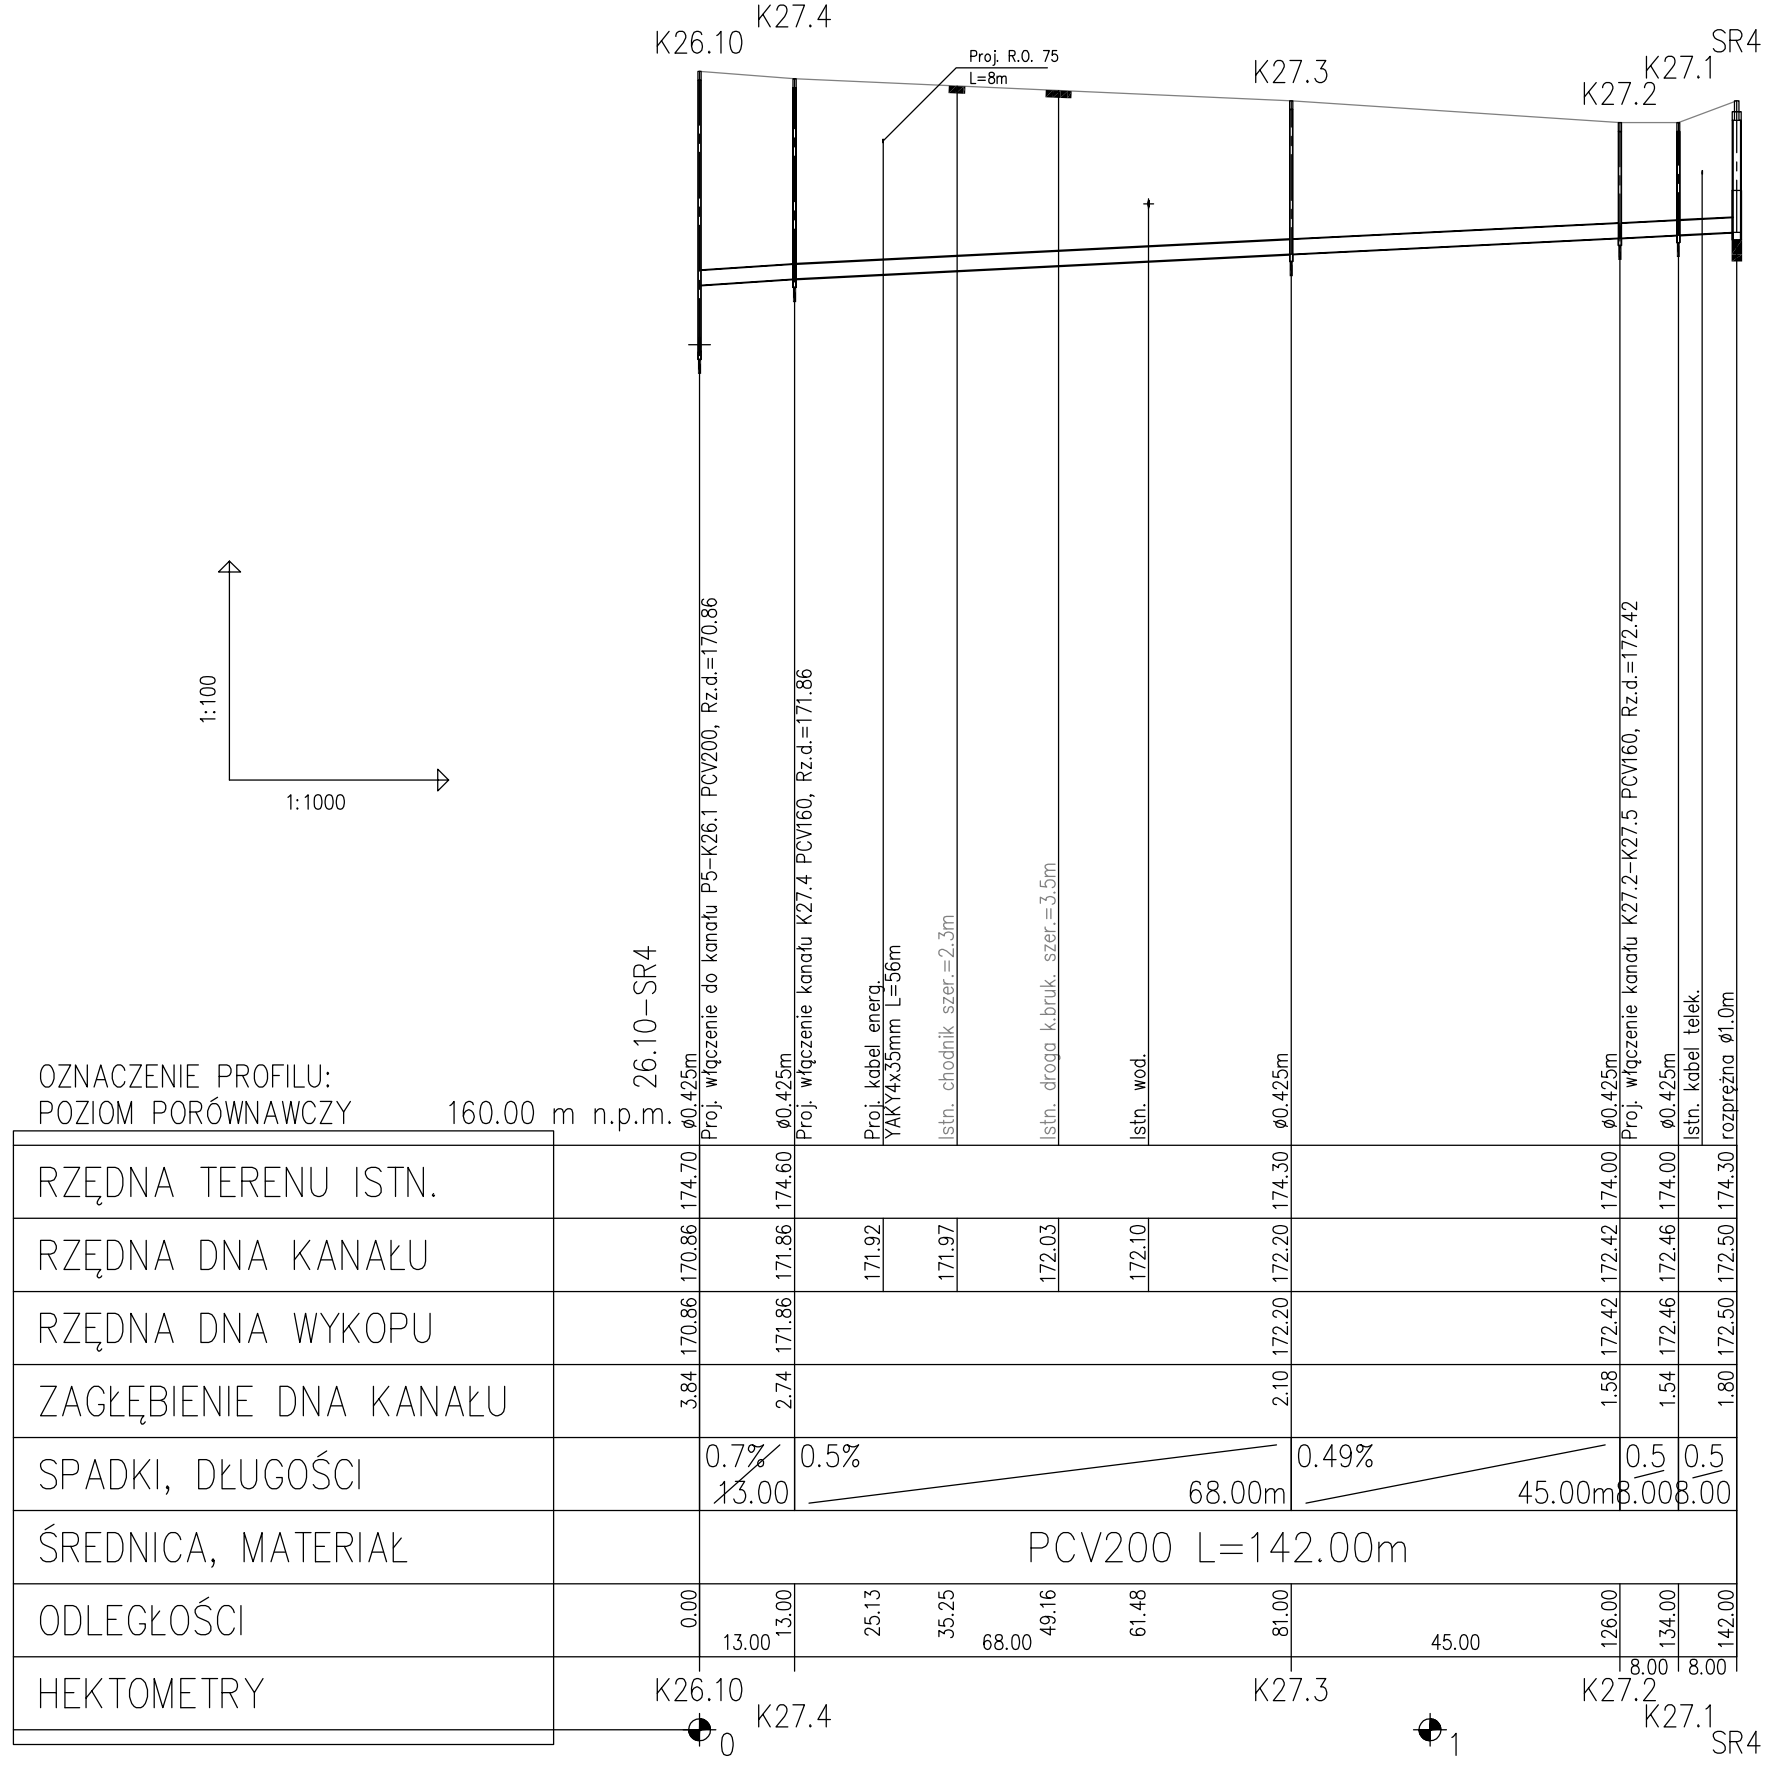

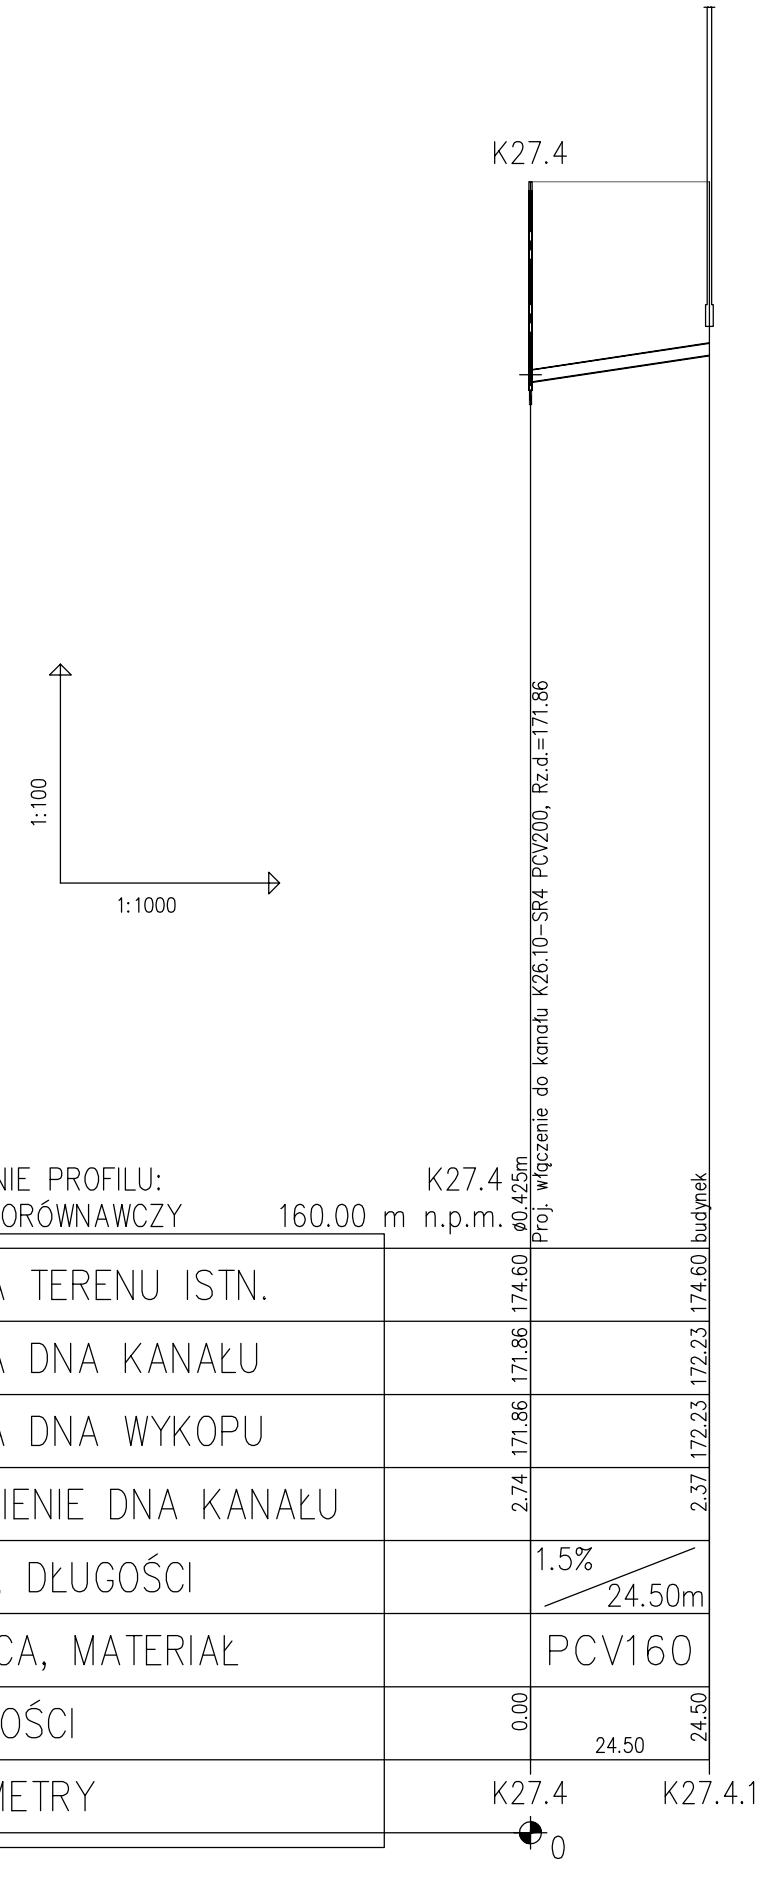

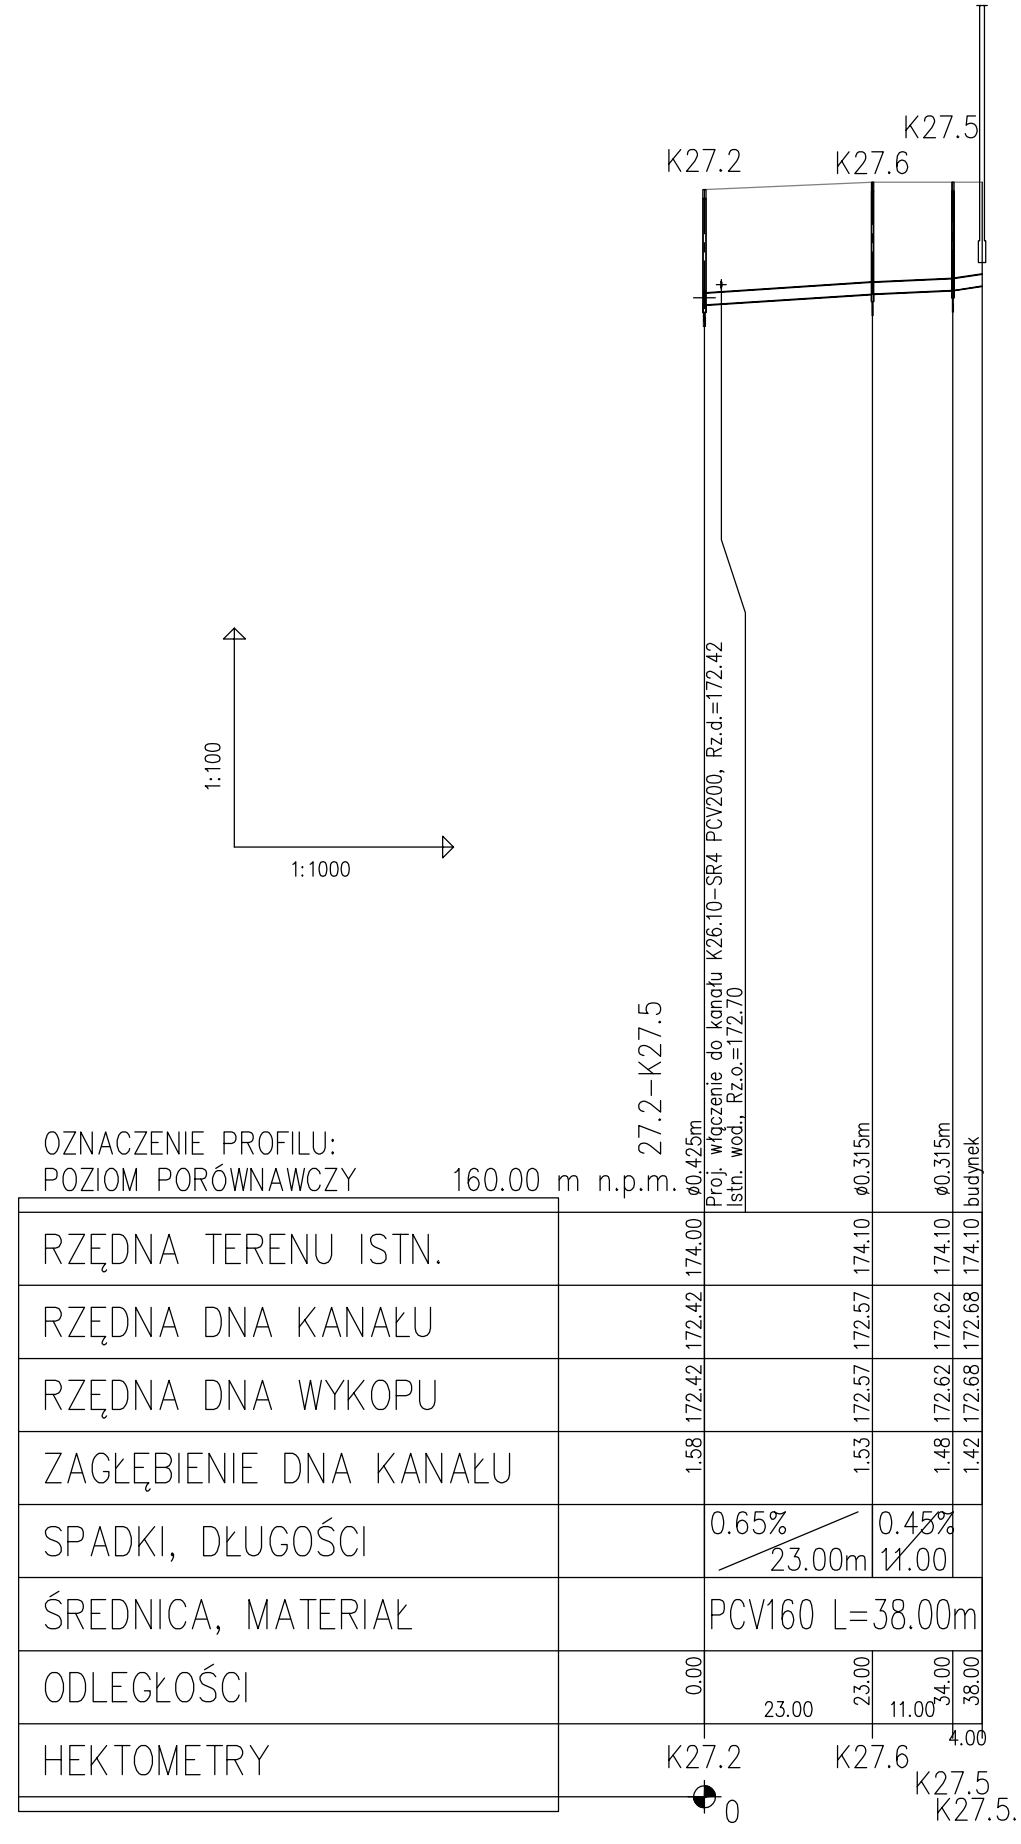

NAZWA – ADRES OBIEKTU	„Budowa kanalizacji sanitarnej z przykanalikami, przepompowni ścieków i ich zasilaniem energetycznym w miejscowości Kulno i części Kuryłówki"
RODZAJ OPRACOWANIA	Projekt budowlany budowy kanalizacji sanitarnej z przykanalikami, przepompowni ścieków ich zasilaniem energetycznym
NAZWA RYSUNKU	Profil podłużny kanalizacji sanitarnej grawitacyjnej K26.10–KSR4, K27.4, K27.2–K27.5
INWESTOR	Gmina Kuryłówka, 37–303 Kuryłówka, Kuryłówka 527
	Nr rys.: 34 skala: 1:100/1000 Data: 03.2017

FUNKCJA	IMIĘ I NAZWISKO	NUMER UPRAWNIEŃ	PODPIS
BRANŻA SANITARNA:			
OPRACOWAŁ:	mgr inż. Mateusz Bzdoń	–	
PROJEKTANT:	inż. Henryk Śliwa	S–155/92	
SPRAWDZAJĄCY:	mgr inż. Beata Wilk	PDK/0234/POOS/12	
BRANŻA ELEKTRYCZNA:			
OPRACOWAŁ:	inż. Tadeusz Gałda	–	
PROJEKTANT:	inż. Adam Typrowicz	E–218/90	