
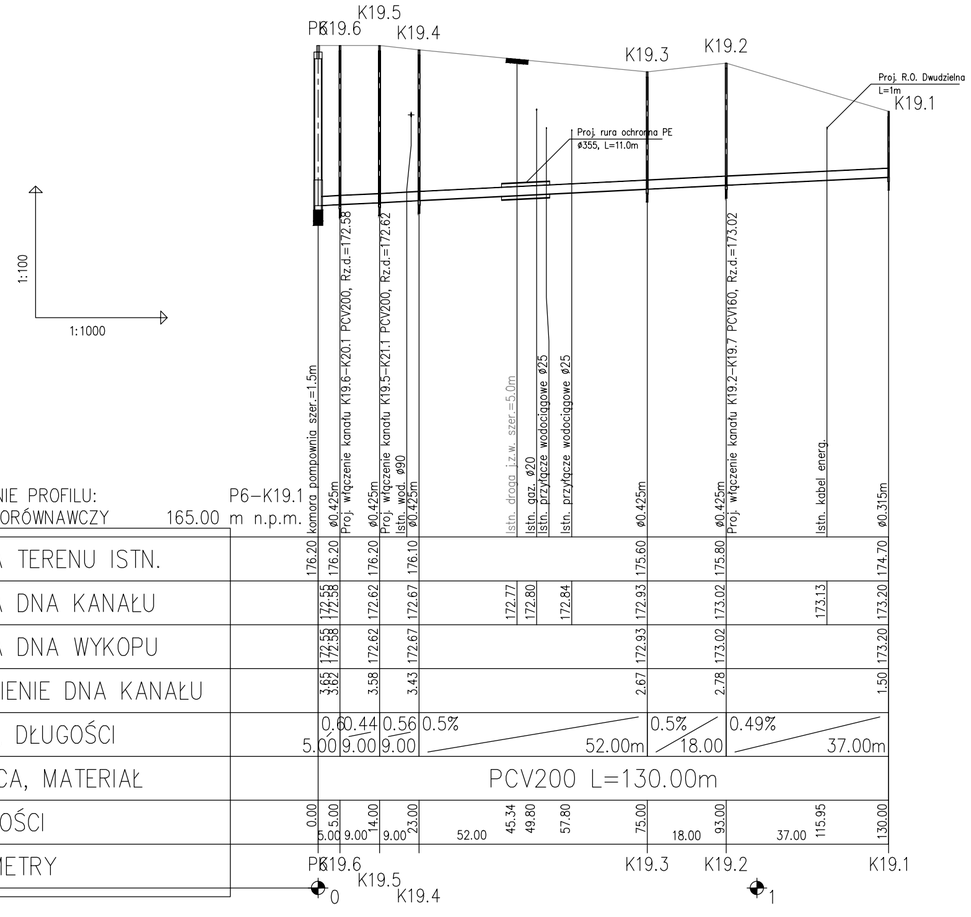


OZNACZENIE PROFILU: P6–K19.1 / POZIOM PORÓWNAWCZY 165.00 m n.p.m.													
RZĘDNA TERENU ISTN.	176.20	176.20	176.20	176.10				175.60	175.80			174.70	
RZĘDNA DNA KANAŁU	172.58	172.58	172.62	172.67	172.77	172.80	172.84	172.93	173.02		173.13	173.20	
RZĘDNA DNA WYKOPU	172.55	172.58	172.62	172.67				172.93	173.02			173.20	
ZAGŁĘBIENIE DNA KANAŁU	3.65	3.62	3.58	3.43				2.67	2.78			1.50	
SPADKI, DŁUGOŚCI	0.60	0.44	0.56	0.5%				0.5%	0.49%				
	5.00	9.00	9.00	52.00m				18.00	37.00m				
ŚREDNICA, MATERIAŁ	PCV200 L=130.00m												
ODLEGŁOŚCI	0.00	5.00	14.00	23.00		45.34	49.80	57.80	75.00		93.00	115.95	130.00
		5.00	9.00	9.00	52.00				18.00		37.00		
HEKTOMETRY	P6	K19.6	K19.5	K19.4				K19.3	K19.2			K19.1	
	0								1				

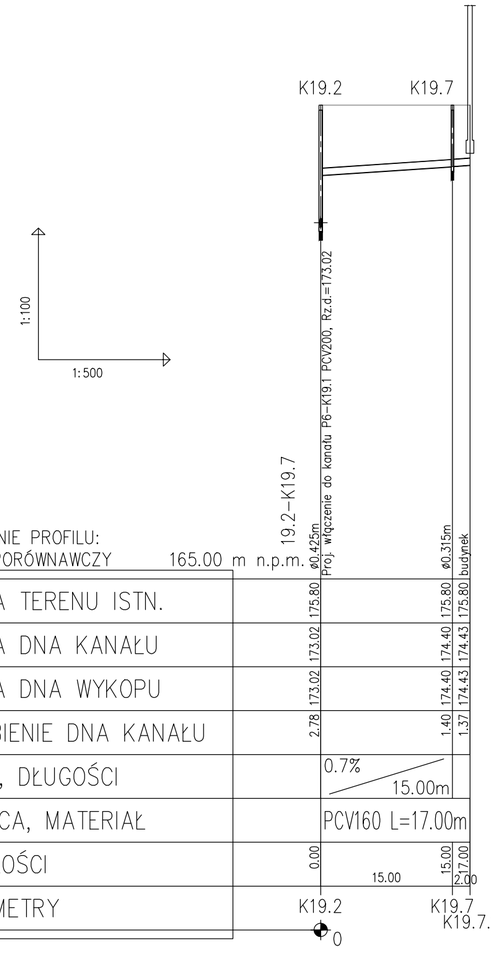

OZNACZENIE PROFILU: 19.2–K19.7 / POZIOM PORÓWNAWCZY 165.00 m n.p.m.				
RZĘDNA TERENU ISTN.	175.80			175.80
RZĘDNA DNA KANAŁU	173.02			174.43
RZĘDNA DNA WYKOPU	173.02			174.43
ZAGŁĘBIENIE DNA KANAŁU	2.78			1.37
SPADKI, DŁUGOŚCI		0.7%		
		15.00m		
ŚREDNICA, MATERIAŁ	PCV160 L=17.00m			
ODLEGŁOŚCI	0.00		15.00	17.00
		15.00		2.00
HEKTOMETRY	K19.2			K19.7
	0			K19.7.1

NAZWA – ADRES OBIEKTU	Budowa kanalizacji sanitarnej z przykanalikami, przepompowni ścieków i ich zasilaniem energetycznym w miejscowości Kulno i części Kuryłówki		
RODZAJ OPRACOWANIA	Projekt budowlany budowy kanalizacji sanitarnej z przykanalikami, przepompowni ścieków ich zasilaniem energetycznym		
NAZWA RYSUNKU	Profil podłużny kanalizacji sanitarnej grawitacyjnej P6–K19.1; K19.2–K19.7		
INWESTOR	Gmina Kuryłówka, 37–303 Kuryłówka, Kuryłówka 527		
	Nr rys.: 35	skala: 1:100/500	Data: 03.2017
FUNKCJA / IMIĘ I NAZWISKO		NUMER UPRAWNIEŃ	PODPIS
BRANŻA SANITARNA:			
OPRACOWAŁ:	mgr inż. Mateusz Bzdoń	–	
PROJEKTANT:	inż. Henryk Śliwa	S–155/92	
SPRAWDZAJĄCY:	mgr inż. Beata Wilk	PDK/0234/POOS/12	
BRANŻA ELEKTRYCZNA:			
OPRACOWAŁ:	inż. Tadeusz Gałda	–	
PROJEKTANT:	inż. Adam Typrowicz	E–218/90	