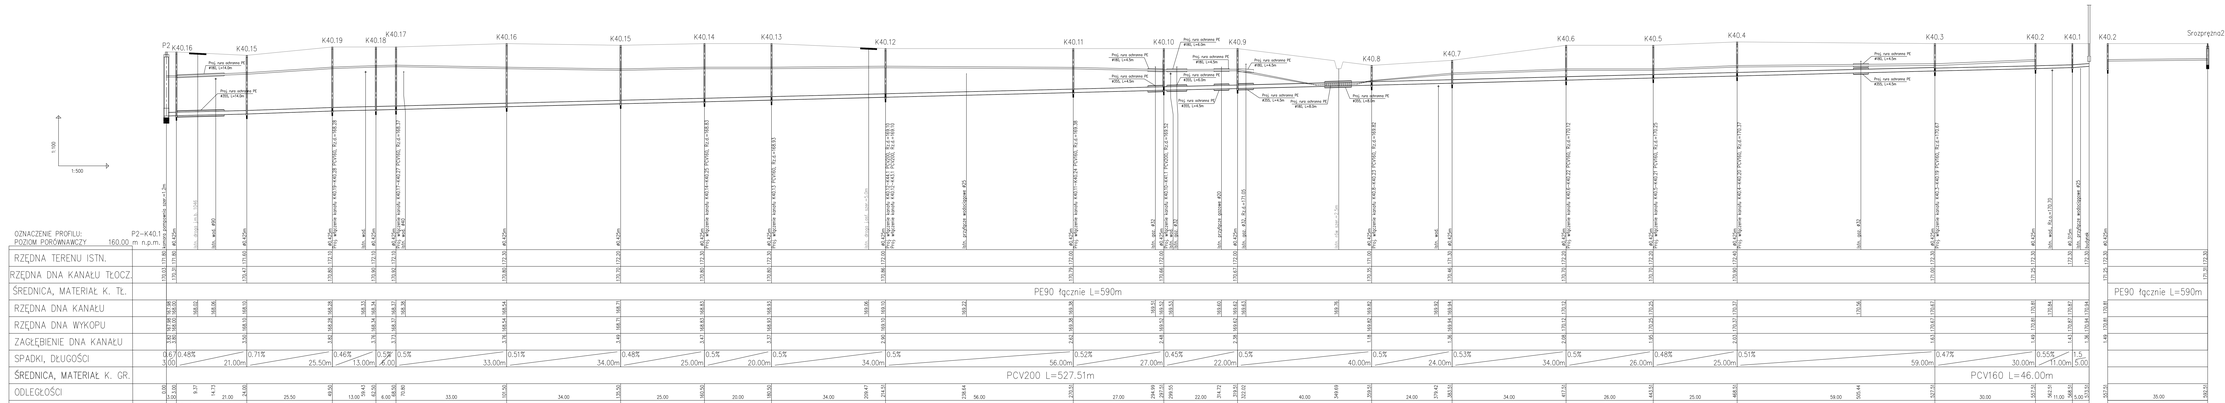

OZNACZENIE PROFILU: P2–K40.1
POZIOM PORÓWNAWCZY 160.00 m n.p.m.

1:100
1:500
P2
K40.16
K40.15
K40.19
K40.18
K40.17
K40.16
K40.15
K40.14
K40.13
K40.12
K40.11
K40.10
K40.9
K40.8
K40.7
K40.6
K40.5
K40.4
K40.3
K40.2
K40.1
K40.2
Srozprężna2
Proj. rura ochronna PE ø180, L=14.0m
Proj. rura ochronna PE ø355, L=14.0m
Proj. rura ochronna PE ø355, L=4.5m
Proj. rura ochronna PE ø180, L=4.5m
Proj. rura ochronna PE ø180, L=6.0m
Proj. rura ochronna PE ø355, L=6.0m
Proj. rura ochronna PE ø355, L=4.5m
Proj. rura ochronna PE ø180, L=4.5m
Proj. rura ochronna PE ø180, L=4.5m
Proj. rura ochronna PE ø355, L=4.5m
Proj. rura ochronna PE ø180, L=8.0m
Proj. rura ochronna PE ø355, L=8.0m
Proj. rura ochronna PE ø355, L=4.5m
Proj. rura ochronna PE ø180, L=4.5m

HEKTOMETRY	ODLEGŁOŚCI	RZĘDNA TERENU ISTN.	RZĘDNA DNA KANAŁU TŁOCZ.	RZĘDNA DNA KANAŁU	RZĘDNA DNA WYKOPU	ZAGŁĘBIENIE DNA KANAŁU	
P2	0.00	171.80	170.03	167.98	167.98	3.82	komora pompownia szer.=1.2m
K40.16	3.00	171.80	170.31	168.00	168.00	3.80	ø0.425m
	9.37			168.02			Istn. droga j.m.b. 1046
	14.73			168.06			Istn. wod. ø90
K40.15	24.00	171.60	170.47	168.10	168.10	3.50	ø0.425m
K40.19	49.50	172.10	170.80	168.28	168.28	3.82	ø0.425m Proj. włączenie kanału K40.19–K40.28 PCV160, Rz.d.=168.28
	59.43			168.33			Istn. wod.
K40.18	62.50	172.10	170.90	168.34	168.34	3.76	ø0.425m
K40.17	68.50	172.10	170.92	168.37	168.37	3.73	ø0.425m Proj. włączenie kanału K40.17–K40.27 PCV160, Rz.d.=168.37
	70.80			168.38			Istn. wod. ø40
K40.16	101.50	172.30	170.80	168.54	168.54	3.76	ø0.425m
K40.15	135.50	172.20	170.70	168.71	168.71	3.49	ø0.425m
K40.14	160.50	172.30	170.80	168.83	168.83	3.47	ø0.425m Proj. włączenie kanału K40.14–K40.25 PCV160, Rz.d.=168.83
K40.13	180.50	172.30	170.80	168.93	168.93	3.37	ø0.425m Proj. włączenie kanału K40.13 PCV160, Rz.d.=168.93
	209.47			169.06			Istn. droga jasf. szer.=5.0m
K40.12	214.51	172.00	170.86	169.10	169.10	2.90	ø0.425m Proj. włączenie kanału K40.12–K44.1 PCV200, Rz.d.=169.10 Proj. włączenie kanału K40.12–K43.1 PCV200, Rz.d.=169.10
	238.64			169.22			Istn. przyłącze wodociągowe ø25
K40.11	270.51	172.00	170.79	169.38	169.38	2.62	ø0.425m Proj. włączenie kanału K40.11–K40.24 PCV160, Rz.d.=169.38
	294.99			169.51			Istn. gaz. ø32
K40.10	297.51	172.00	170.66	169.52	169.52	2.48	ø0.425m Proj. włączenie kanału K40.10–K41.1 PCV200, Rz.d.=169.52 Istn. wod.
	299.55			169.53			Istn. gaz. ø32
	314.72			169.60			Istn. przyłącze gazowe ø20
K40.9	319.51	172.00	170.67	169.62	169.62	2.38	ø0.425m
	322.02			169.63			Istn. gaz. ø32, Rz.d.=171.05
	349.69			169.76			Istn. rów szer.=2.5m
K40.8	359.51	171.00	170.35	169.82	169.82	1.18	ø0.425m Proj. włączenie kanału K40.8–K40.23 PCV160, Rz.d.=169.82
	379.42			169.92			Istn. wod.
K40.7	383.51	171.30	170.46	169.94	169.94	1.36	ø0.425m
K40.6	417.51	172.20	170.70	170.12	170.12	2.08	ø0.425m Proj. włączenie kanału K40.6–K40.22 PCV160, Rz.d.=170.12
K40.5	443.51	172.20	170.70	170.25	170.25	1.95	ø0.425m Proj. włączenie kanału K40.5–K40.21 PCV160, Rz.d.=170.25
K40.4	468.51	172.40	170.90	170.37	170.37	2.03	ø0.425m Proj. włączenie kanału K40.4–K40.20 PCV160, Rz.d.=170.37
	505.44			170.56			Istn. gaz. ø32
K40.3	527.51	172.30	171.00	170.67	170.67	1.63	ø0.425m Proj. włączenie kanału K40.3–K40.19 PCV160, Rz.d.=170.67
K40.2	557.51	172.30	171.25	170.81	170.81	1.49	ø0.425m
	562.51			170.84			Istn. wod., Rz.o.=170.70
K40.1	568.51	172.30		170.87	170.87	1.43	ø0.315m Istn. przyłącze wodociągowe ø25
K40.1.1	573.51	172.30		170.94	170.94	1.36	budynek
K40.2	557.51	172.30	171.25	170.81	170.81	1.49	ø0.425m
Srozprężna2	592.51	172.30	171.31				

SPADKI, DŁUGOŚCI	ODLEGŁOŚCI
0.67 3.00	3.00
0.48% 21.00m	21.00
0.71% 25.50m	25.50
0.46% 13.00m	13.00
0.5% 6.00	6.00
0.5% 33.00m	33.00
0.51% 34.00m	34.00
0.48% 25.00m	25.00
0.5% 20.00m	20.00
0.5% 34.00m	34.00
0.5% 56.00m	56.00
0.52% 27.00m	27.00
0.45% 22.00m	22.00
0.5% 40.00m	40.00
0.5% 24.00m	24.00
0.53% 34.00m	34.00
0.5% 26.00m	26.00
0.48% 25.00m	25.00
0.51% 59.00m	59.00
0.47% 30.00m	30.00
0.55% 11.00m	11.00
1.5 5.00	5.00
	35.00

ŚREDNICA, MATERIAŁ K. GR.: PCV200 L=527.51m; PCV160 L=46.00m

ŚREDNICA, MATERIAŁ K. TŁ.: PE90 łącznie L=590m; PE90 łącznie L=590m

0 1 2 3 4 5

NAZWA – ADRES OBIEKTU	„Budowa kanalizacji sanitarnej z przykanalikami, przepompowni ścieków i ich zasilaniem energetycznym w miejscowości Kulno i części Kuryłówki"		
RODZAJ OPRACOWANIA	Projekt budowlany budowy kanalizacji sanitarnej z przykanalikami, przepompowni ścieków ich zasilaniem energetycznym		
NAZWA RYSUNKU	Profil podłużny kanalizacji sanitarnej grawitacyjnej i tłocznej P2–SR2		
INWESTOR	Gmina Kuryłówka, 37–303 Kuryłówka, Kuryłówka 527		
	Nr rys.: 4	skala: 1:100/500	Data: 03.2017
FUNKCJA	IMIĘ I NAZWISKO	NUMER UPRAWNIEŃ	PODPIS
BRANŻA SANITARNA:			
OPRACOWAŁ:	mgr inż. Mateusz Bzdoń	–	
PROJEKTANT:	inż. Henryk Śliwa	S–155/92	
SPRAWDZAJĄCY:	mgr inż. Beata Wilk	PDK/0234/POOS/12	
BRANŻA ELEKTRYCZNA:			
OPRACOWAŁ:	inż. Tadeusz Gałda	–	
PROJEKTANT:	inż. Adam Typrowicz	E–218/90	