
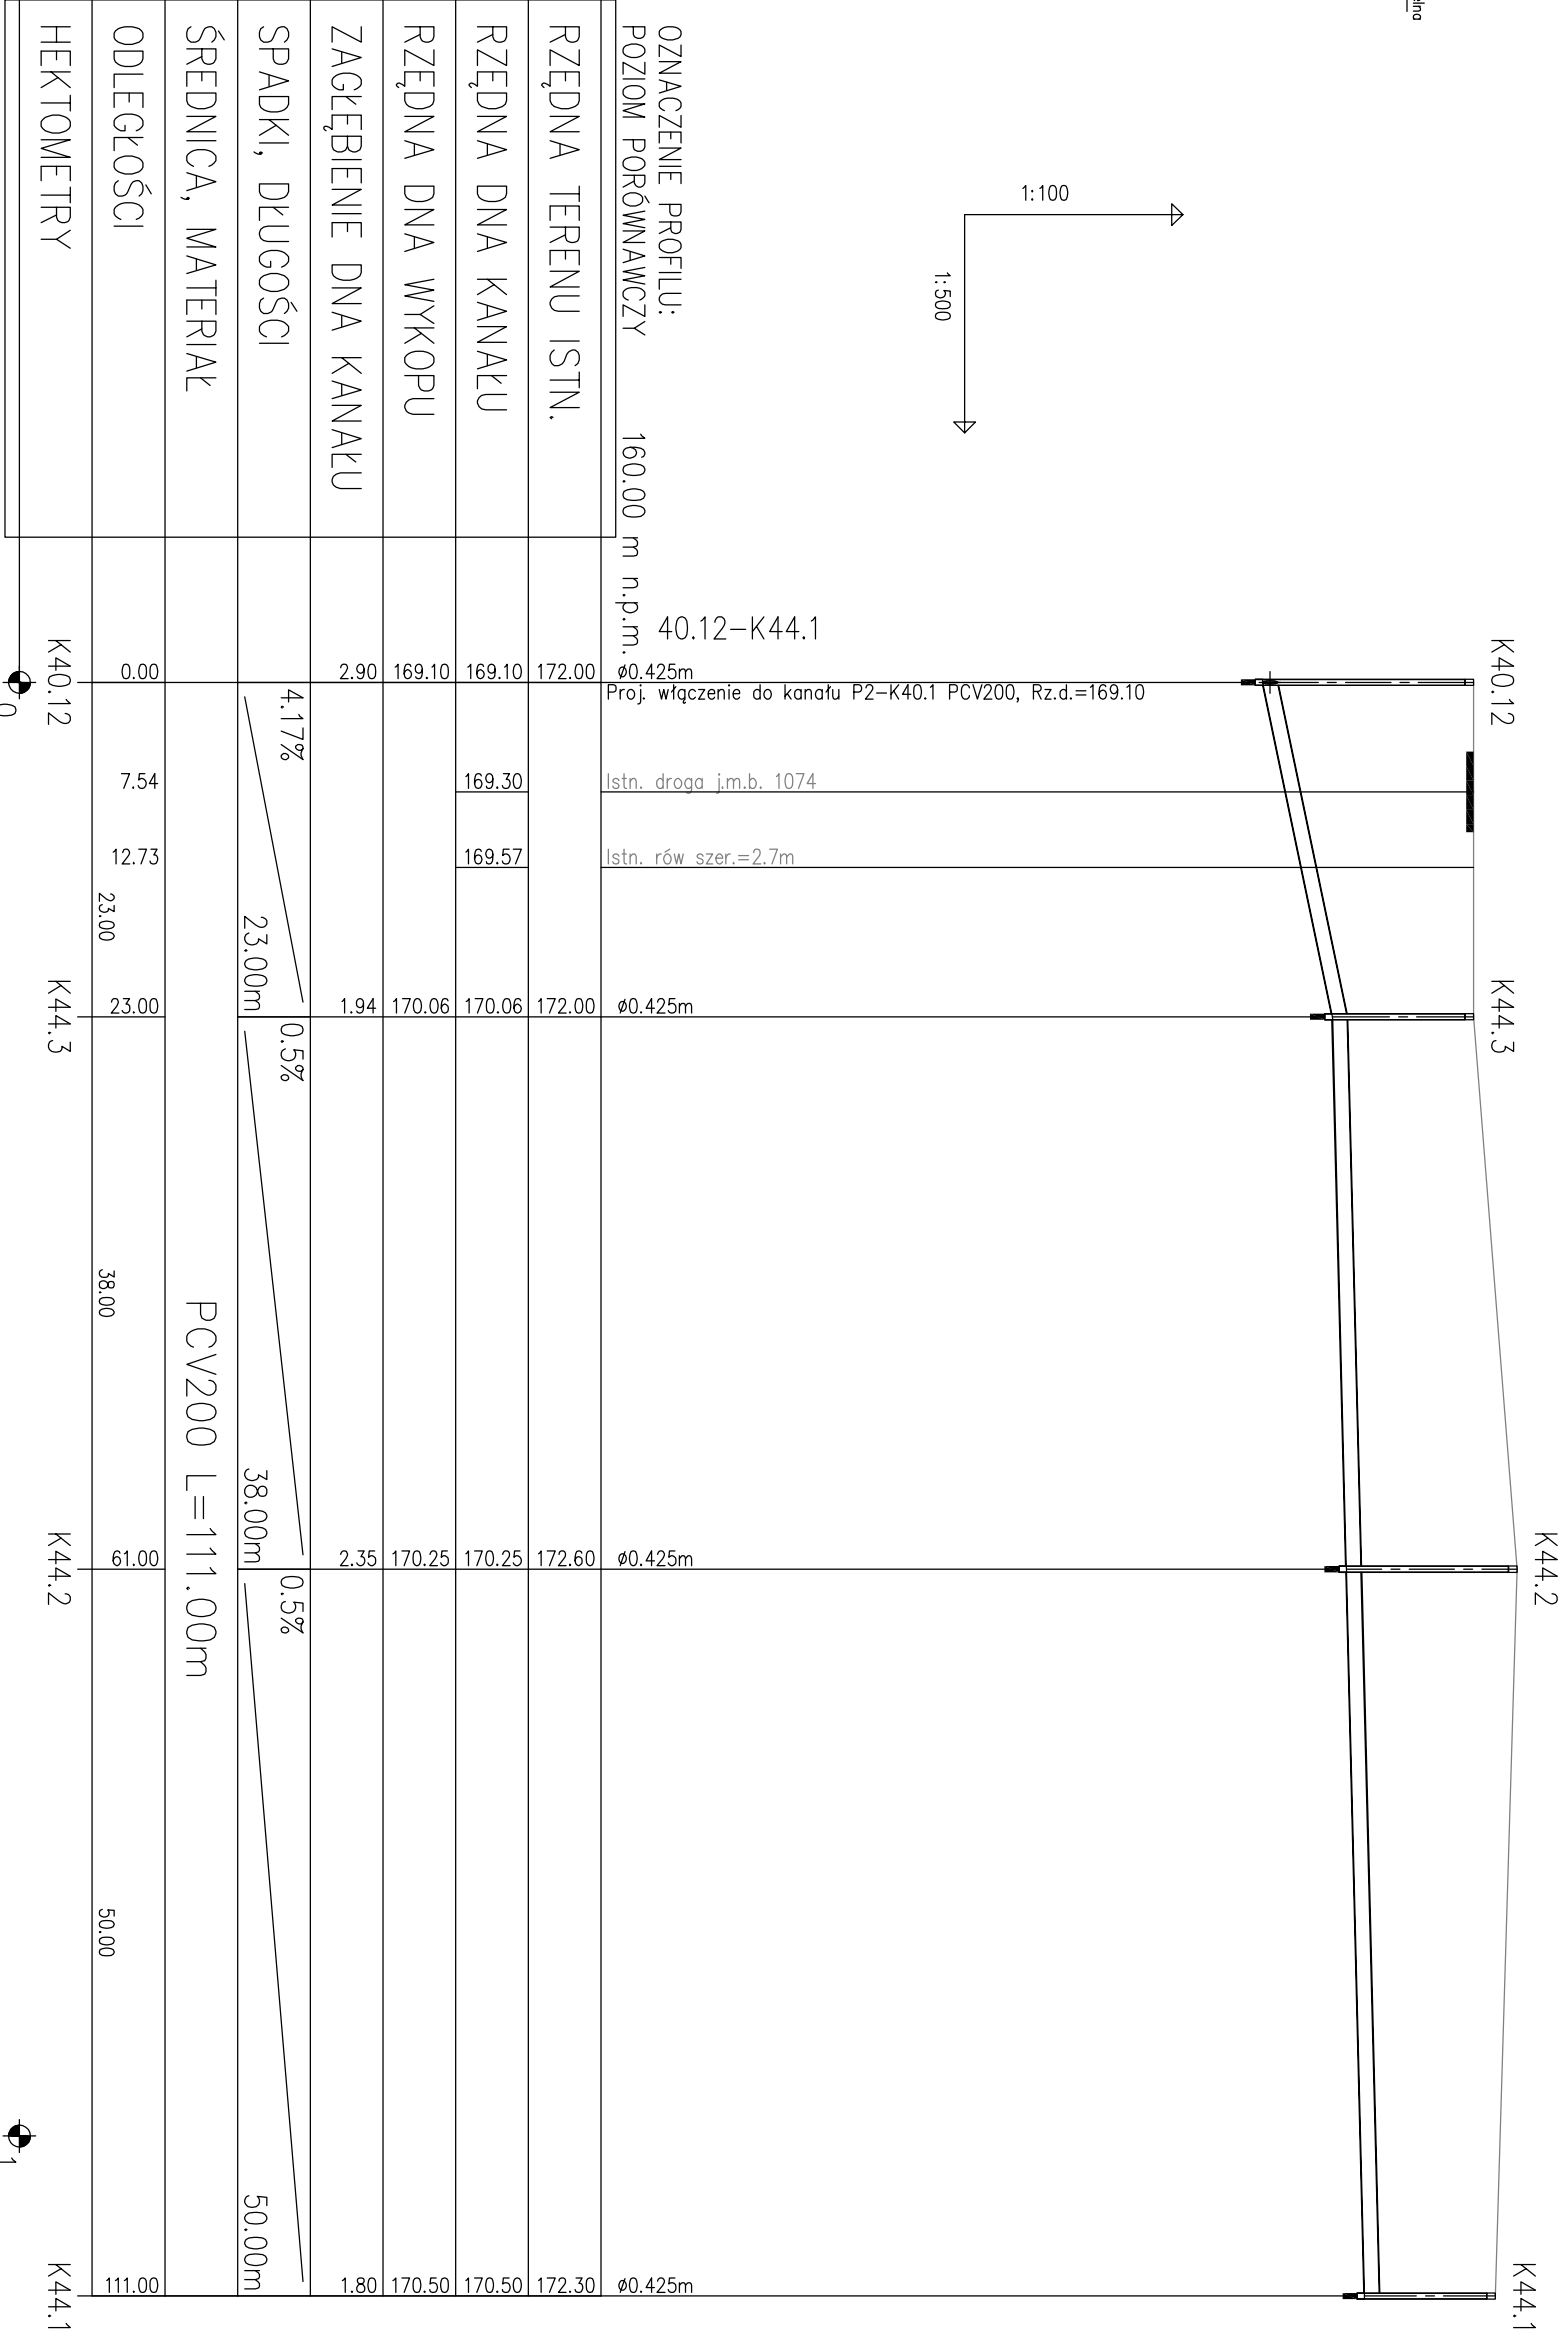
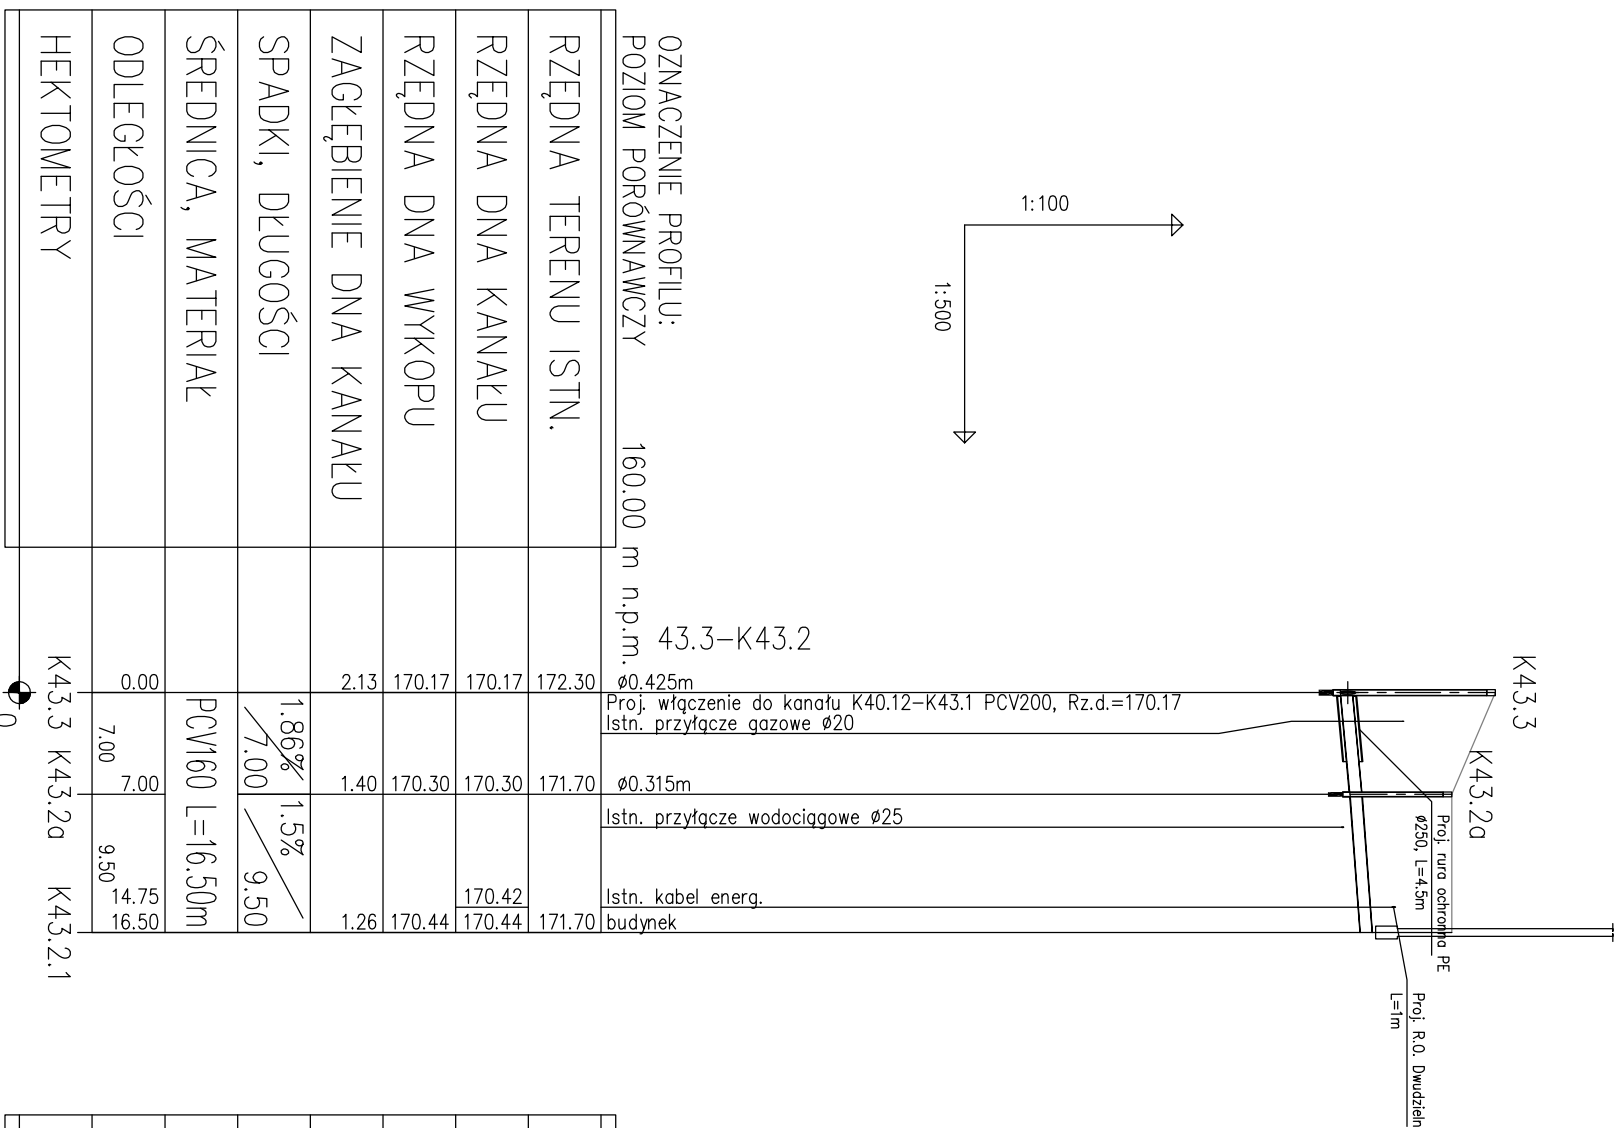


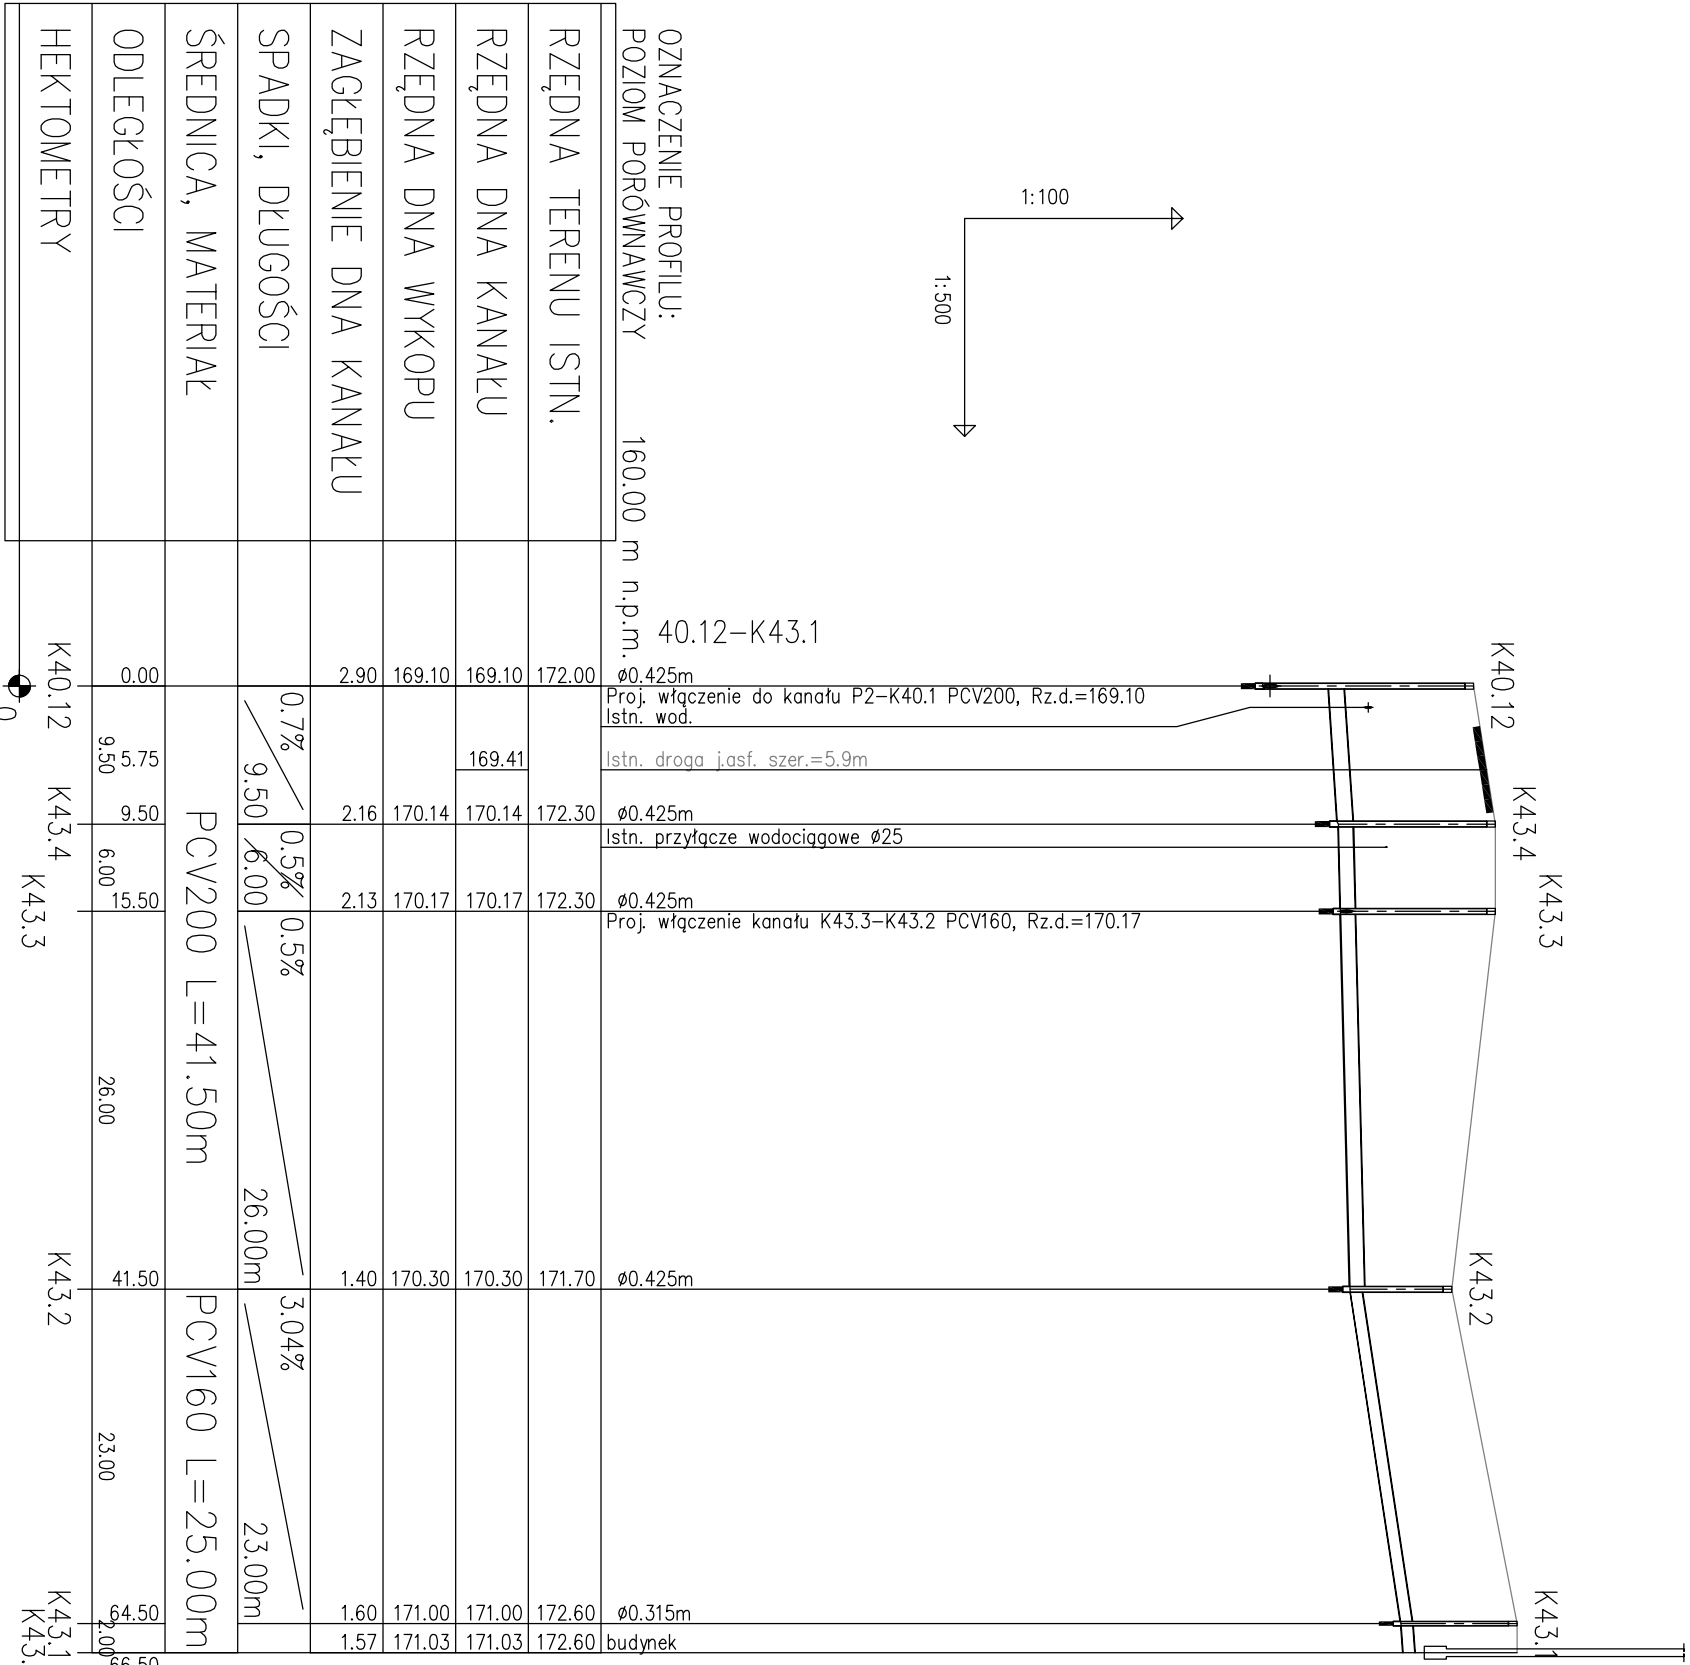

NAZWA – ADRES OBIEKTU	Budowa kanalizacji sanitarnej z przykanalikami, przepompowni ścieków i ich zasilaniem energetycznym w miejscowości Kuźno i części Kurówka
RODZAJ OPRACOWANIA	Projekt budowlany budowy kanalizacji sanitarnej z przykanalikami, przepompowni ścieków i ich zasilaniem energetycznym
INWESTOR	Profil podłazny kanalizacji sanitarnej graniczącej K40.12-K43.1; K43.3-K43.2; K40.12-K44.1
NAZWA RYSUNKU	Gmina Kurówka, 37-303 Kurówka, Kurówka 527
FUNKCJA	Nr rys.: 6
BRANŻA SANITARNA:	skala: 1:100/500
OPRACOWAŁ: mgr inż. Mateusz Bzdol	NUMER UPRAWNIENI
PROJEKTANT: inż. Henryk Sliwa	PODPIS
SPRAWOZDAJĄCY: mgr inż. Beata Wilk	S-155/92
BRANŻA ELEKTRYCZNA:	PDV/0234/P005/12
OPRACOWAŁ: inż. Tadeusz Gódo	
PROJEKTANT: inż. Adam Tyrowicz	E-218/90