
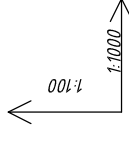
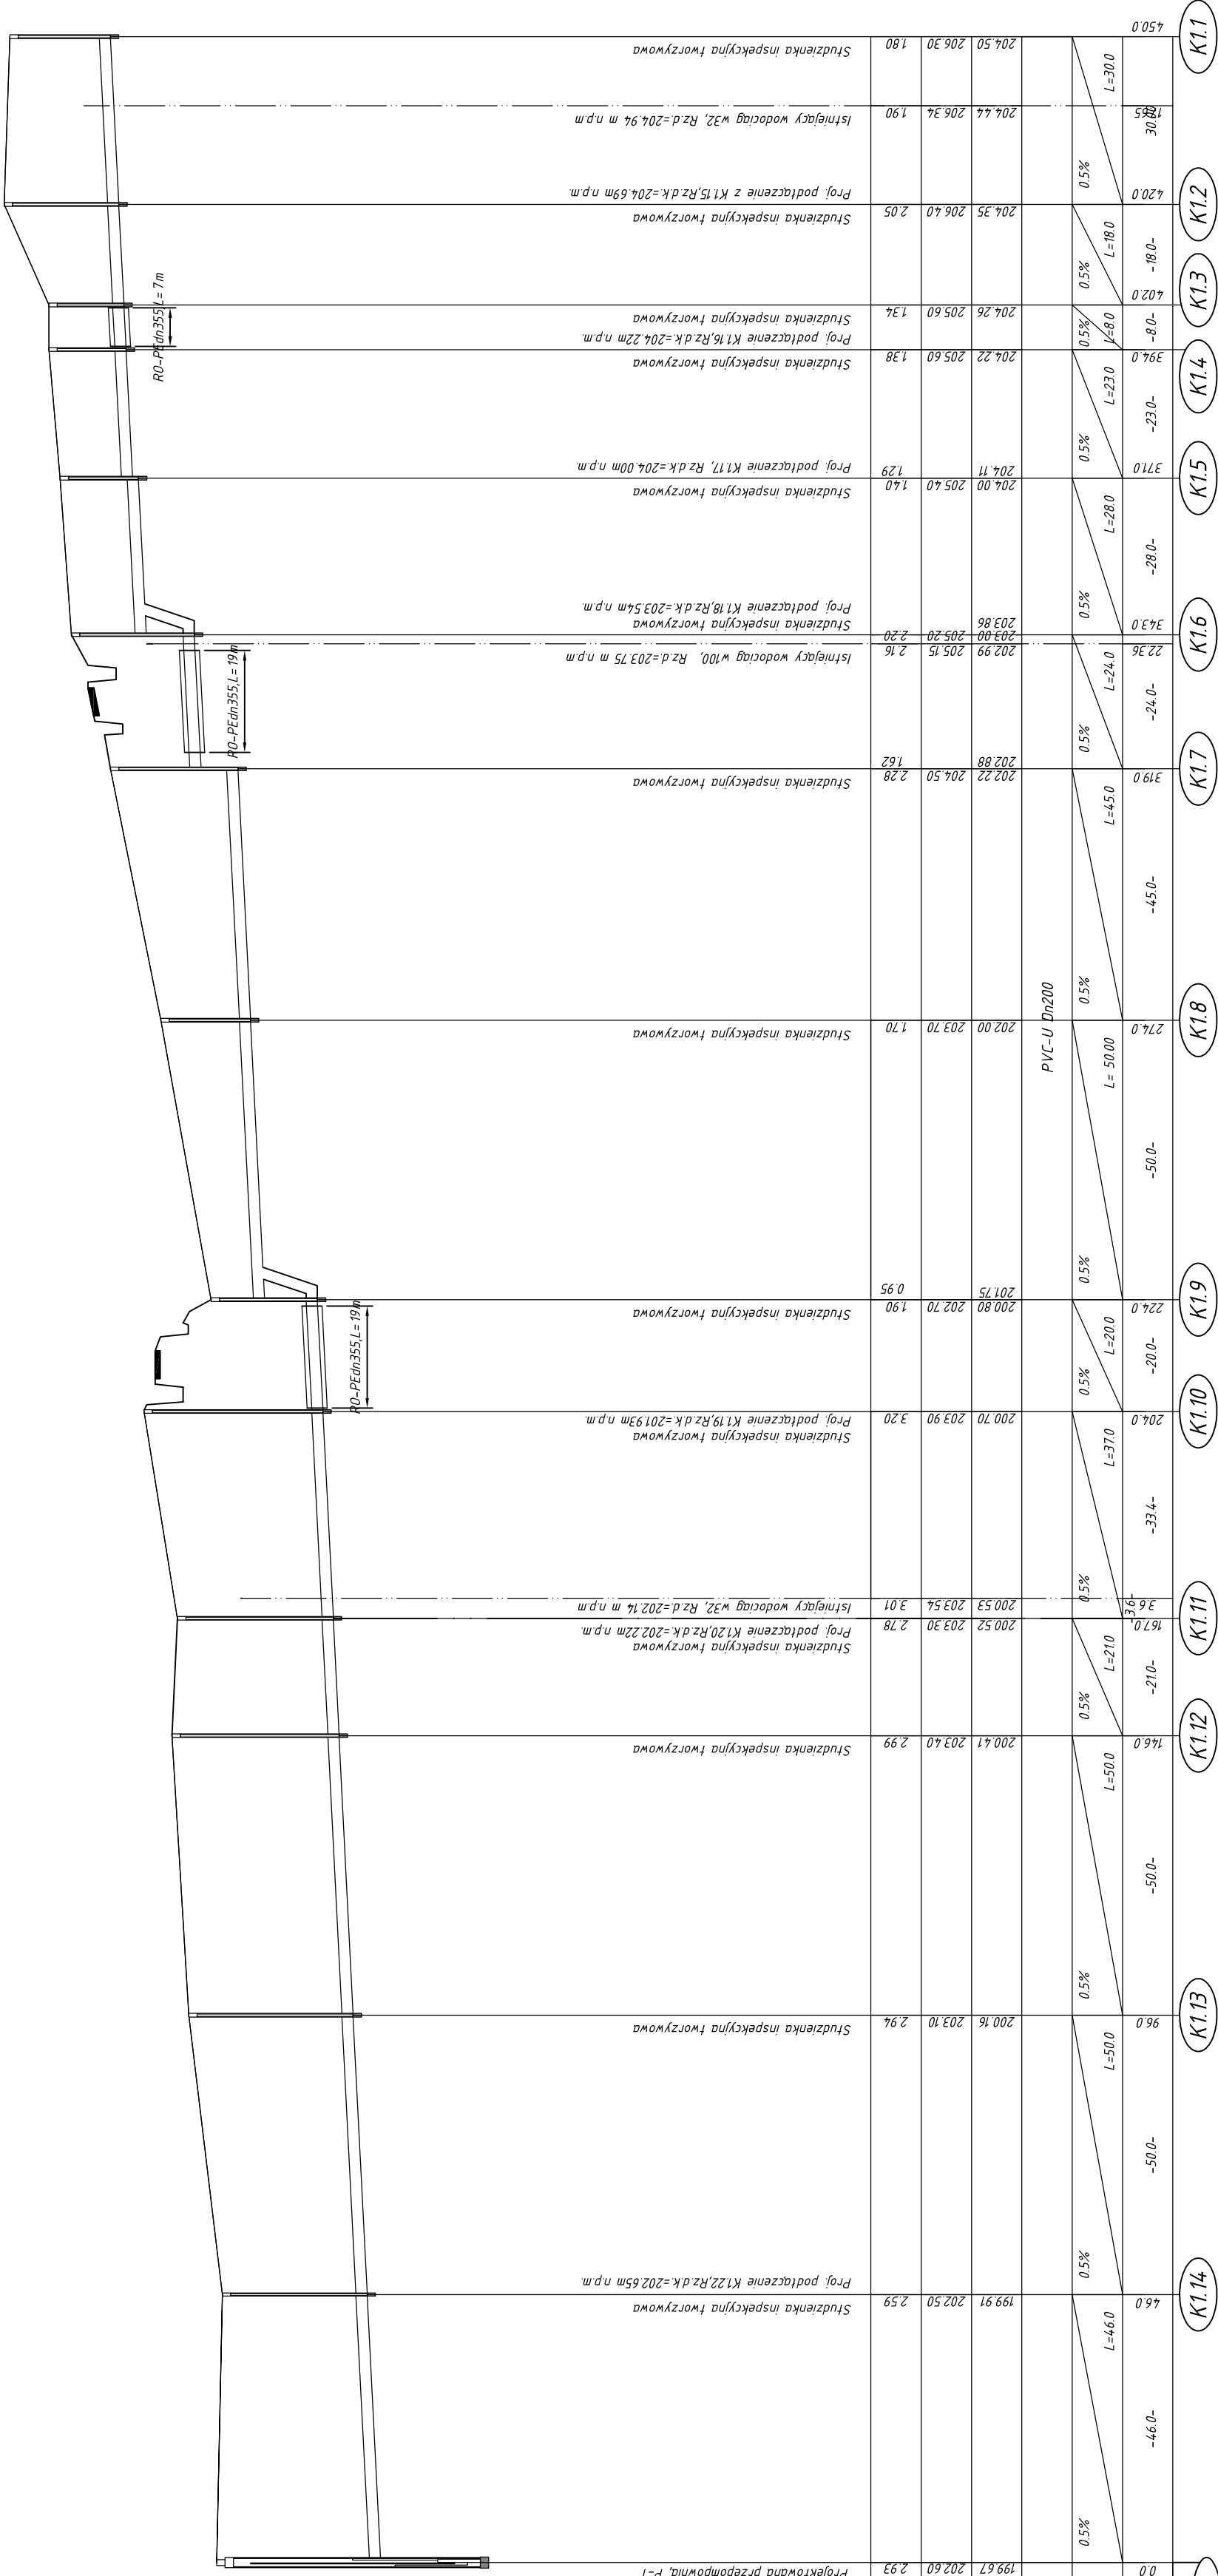
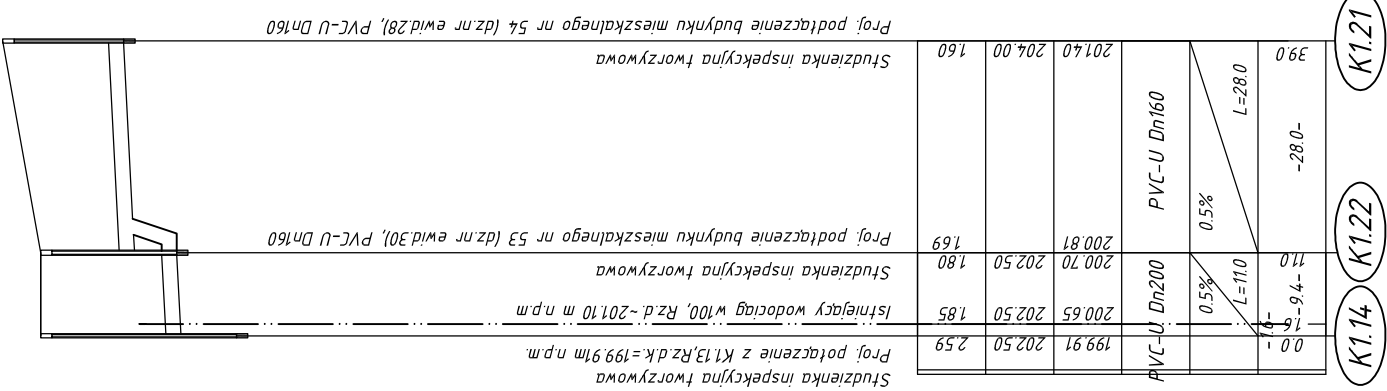
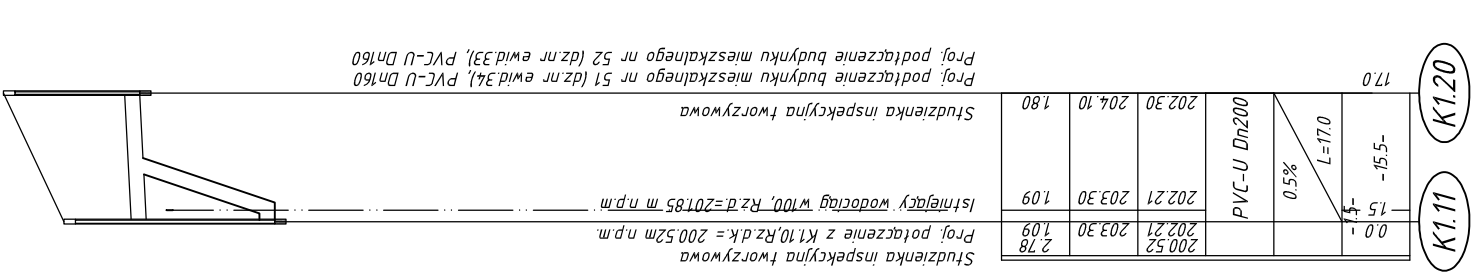
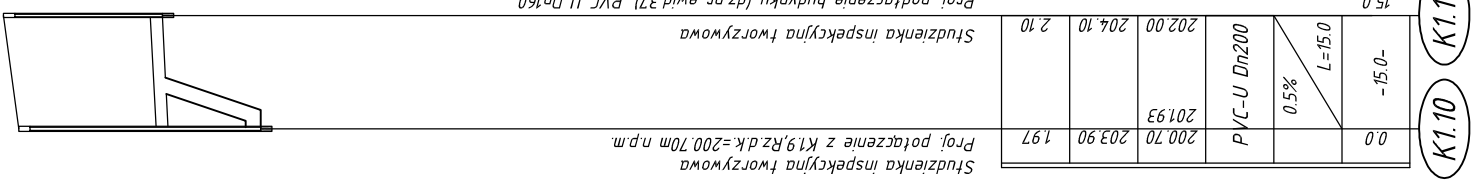
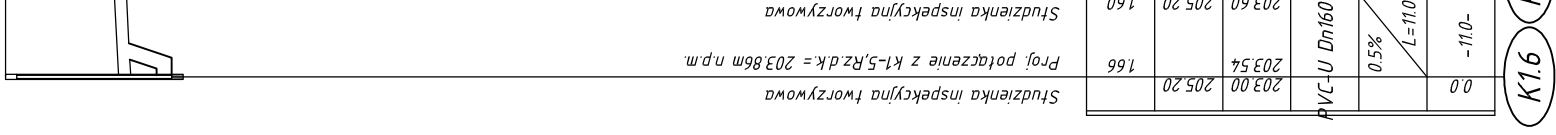
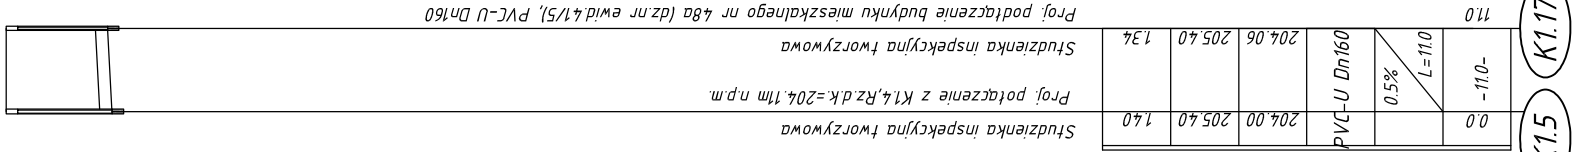
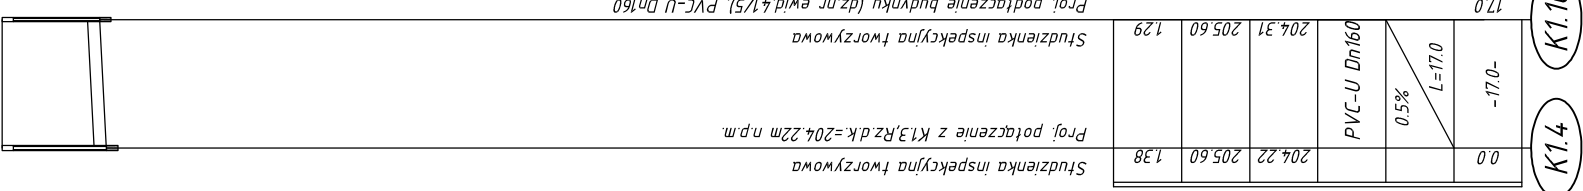


NAZWA –	„Budowa kanalizacji sanitarnej z przykalkami,		
ADRES OBIEKTU	przeponowni ścieków i ich zasileniem energetycznym w miejscowości Kolonia Polska i części Dąbrowicy”		
RODZAJ OPRACOWANIA	Projekt budowlany budowy kanalizacji sanitarnej z przykalkami, przeponowni ścieków i ich zasileniem energetycznym		
NAZWA RYSUNKU	Profil podłużny kanalizacji sanitarnej		
INWESTOR	Gmina Kuryłówka, 37-303 Kuryłówka, Kuryłówka 527		
FUNKCJA	Nr rys. 13	skala: 1:100/1000	Data: 11/2016
BRANŻA SANITARNA:	IMIĘ I NAZWISKO	NUMER UPRAWNIEN	PODPIS
OPRACOWAŁ:	mgr inż. Mateusz Bzdón	-	
OPRACOWAŁ:	mgr inż. Kamil Wołtas	-	
PROJEKTANT:	inż. Henryk Śliwa	S-155/92	
SPRZĄDZAJĄCY:	mgr inż. Beata Wilk	PO/0234/PO05/12	

UWAGA:

1. Minimalne przykrycie przewodu kanalizacji sanitarnej wynosi 140 mm. W miejscach gdzie brak jest minimalnego przykrycia zaleca się odnieść sieć kanalizacyjną do poziomu gruntu.
2. Przy skrzyżowaniu projektowanego ubrojenia z istniejącymi rurami wodociągowymi, elektro-energetycznymi zachować należy odległość pomiędzy powierzchnią zewnętrzną, istniejącego ubrojenia, a skrajnym elementem projektowanego ubrojenia podziemnego nie mniej niż 20 cm. Kąt skrzyżowania powinien być nie mniejszy niż 60°.
3. Przeciśnie pod istniejącymi drogami i ciekami wykonano zgodnie z projektem budowlanym, przykrywającym oraz decyzją, wydaną przez właściwych zarządców terenowych.

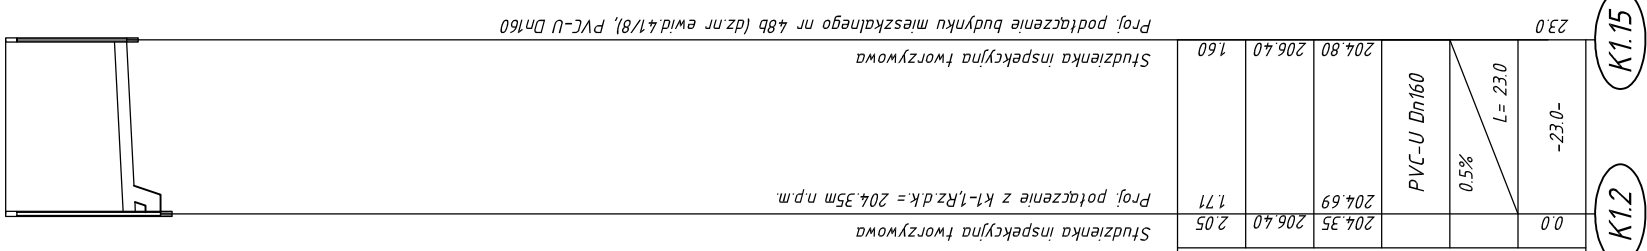

P.P. 190.00m n.d.m.

ZAGŁĘBIENIE	
RZĘDNA TERENU ISTN.	
RZĘDNA DNA KANAŁU	
ŚREDNICA, MATERIAŁ	
SPADEK	DLUGOŚĆ
ODLEGŁOŚĆ	

Przepompownia P1

OPRACOWAŁ:	mgr inż. Mateusz Bzdorń	-
OPRACOWAŁ:	mgr inż. Kamil Wojtas	-
PROJEKTANT:	inż. Henryk Śliwa	S-155/92
SPRAWDZAJĄCY:	mgr inż. Beata Wilk	PDK/0234/P00S/12