


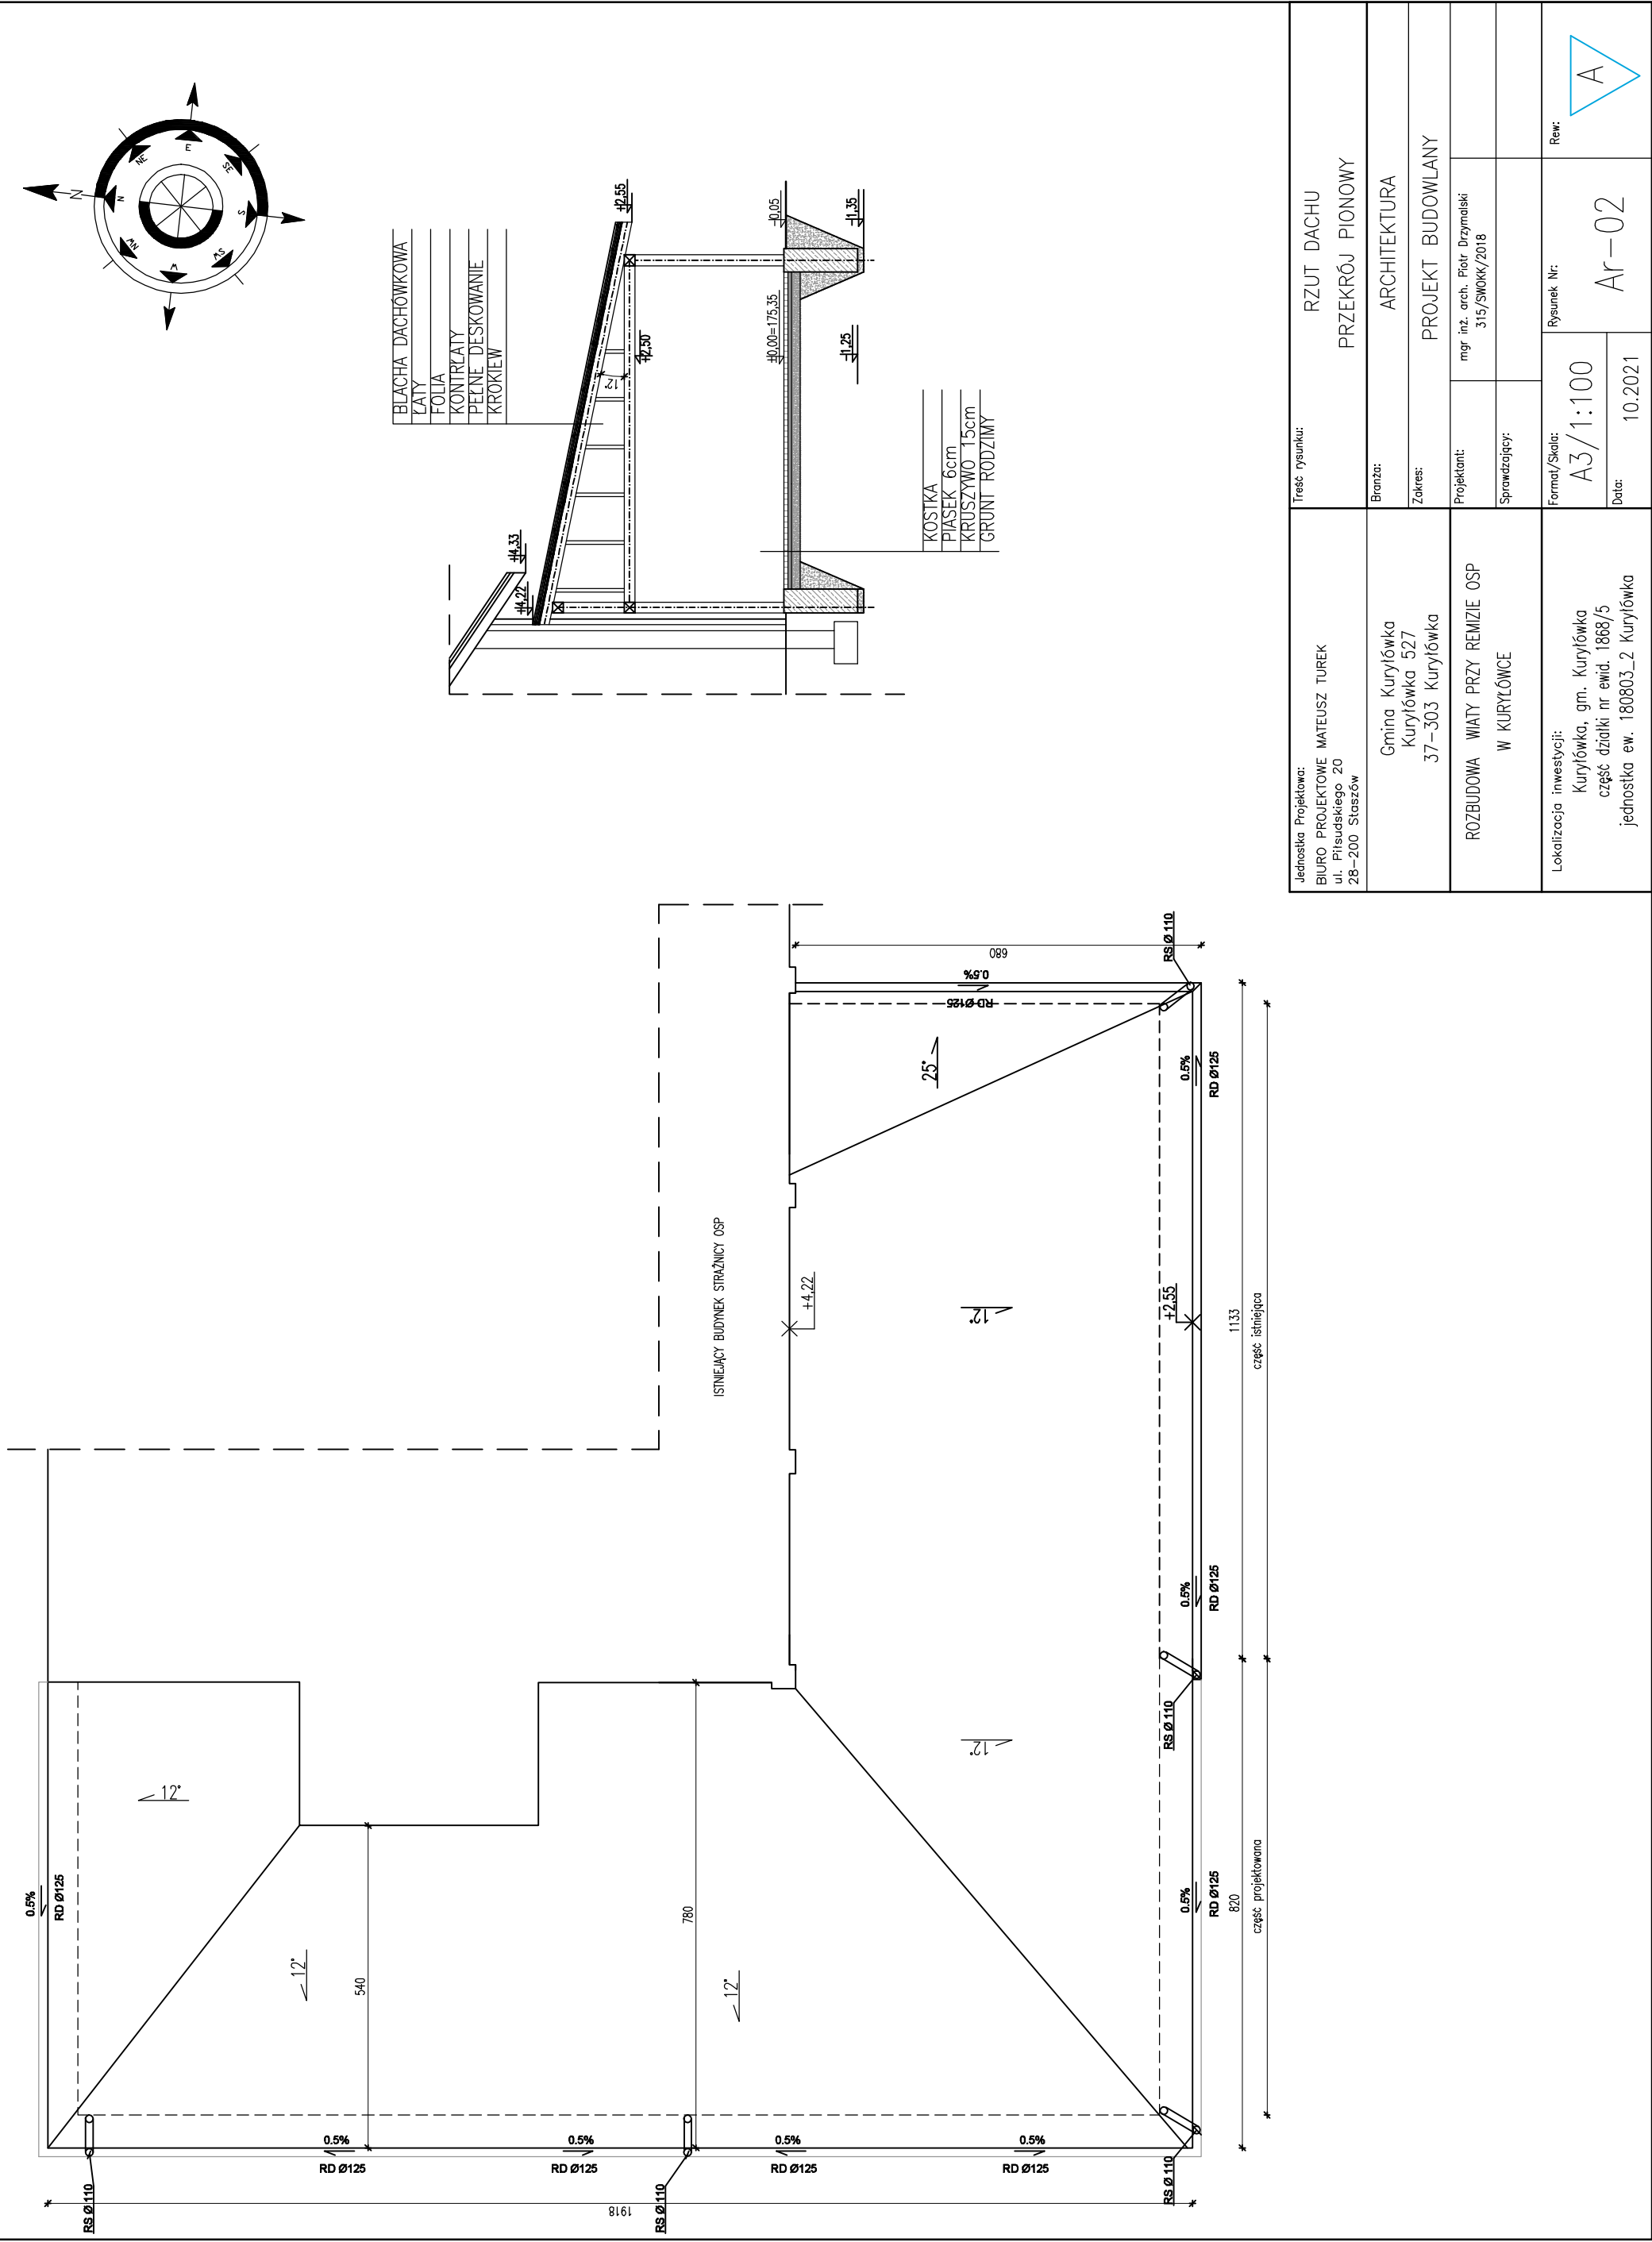

Jednostka Projektowa: BIURO PROJEKTOWE MATEUSZ TUREK ul. Piłsudskiego 20 28-200 Staszów	Treść rysunku: RZUT DACHU PRZEKRÓJ PIONOWY
Gmina Kuryłówka Kuryłówka 527 37-303 Kuryłówka	Branża: ARCHITEKTURA
ROZBUDOWA WIATY PRZY REMIZIE OSP W KURYŁÓWCE	Zakres: PROJEKT BUDOWLANY
Lokalizacja inwestycji: Kuryłówka, gm. Kuryłówka część działki nr ewid. 1868/5 jednostka ew. 180803_2 Kuryłówka	Projektant: mgr inż. arch. Piotr Drzymalski 315/SWOKK/2018
	Sprawdzający:
	Format/Scala: A3/1:100
	Rysunek Nr: Ar-02
	Data: 10.2021
	Rew. A