




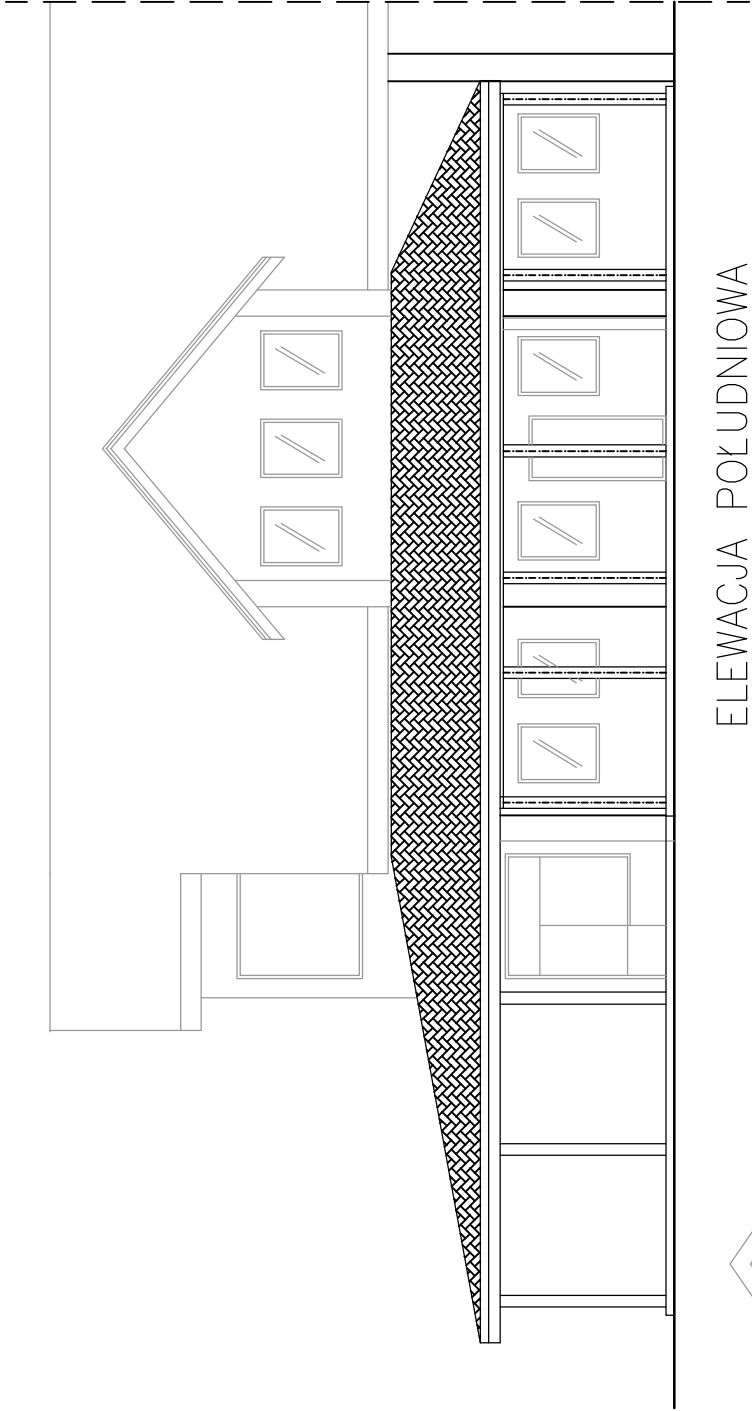

ELEWACJA POŁUDNIOWA

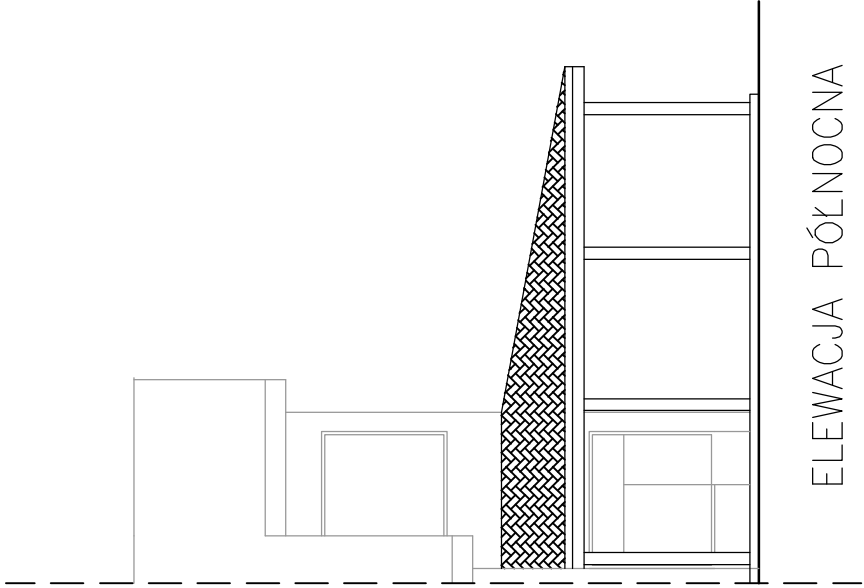

ELEWACJA PÓŁNOCNA

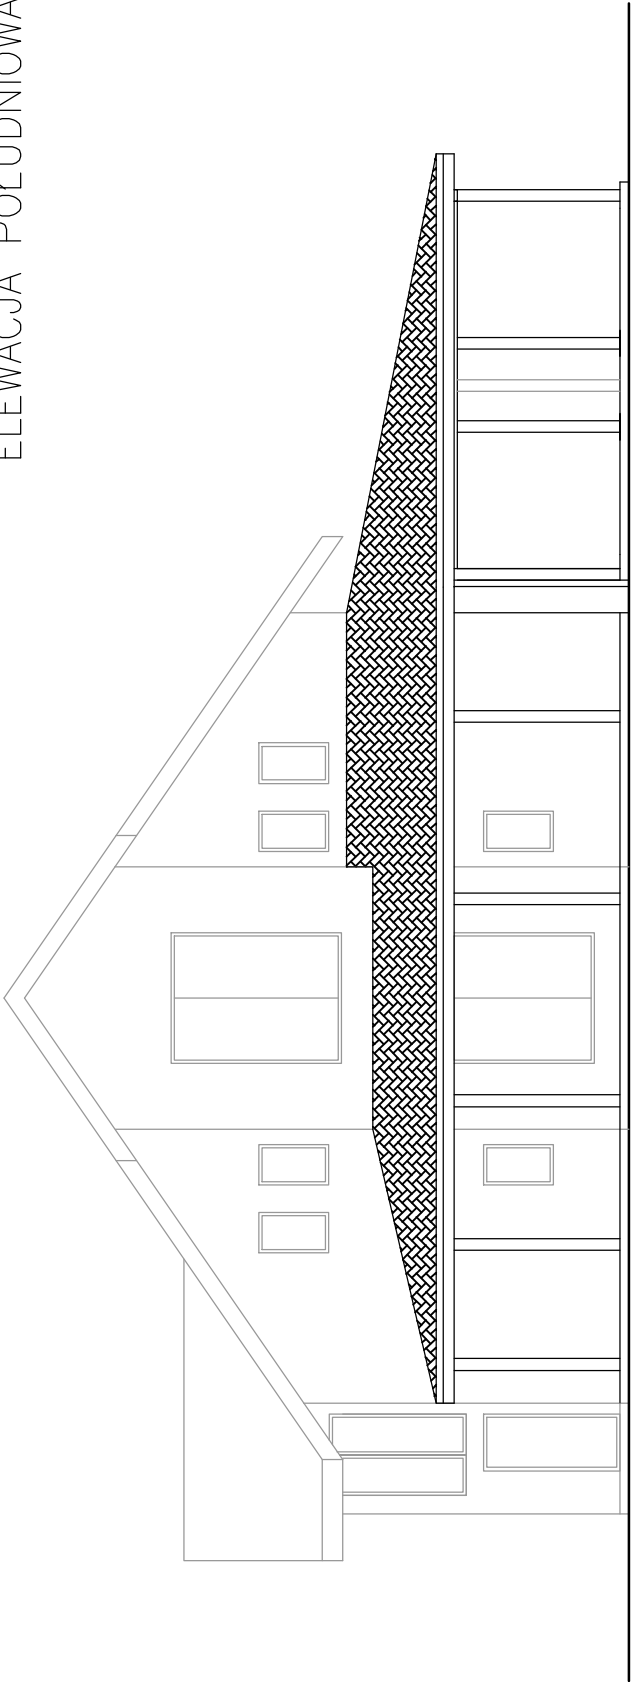

ELEWACJA ZACHODNIA

Jednostka Projektowa: BIURO PROJEKTOWE MATEUSZ TUREK ul. Piłsudskiego 20 28-200 Skaszów	Treść rysunku:	ELEWACJE
Gmina Kuryłówka Kuryłówka 527 37-303 Kuryłówka	Branża:	ARCHITEKTURA
ROZBUDOWA WIATY PRZY REMIZIE OSP W KURYŁÓWCE	Zakres:	PROJEKT BUDOWLANY
	Projektant:	mgr inż. arch. Piotr Drzymalski 319/SWOK/2018
	Sprawdzający:	
Lokalizacja inwestycji: Kuryłówka, gm. Kuryłówka część działki nr ewid. 1868/5 jednostka ew. 180803_2 Kuryłówka	Format/Skala:	Rysunek Nr: A3/1:100 Ar-03
	Data:	10.2021
		Rew:

