MAPA DO CELÓW PROJEKTOWYCH
Skala 1:500 ark. 7.130.34.01.1.4

Jednostka ewidencyjna : 180803_2 - Kurylówka
Obręb : 180803_2 - 0044 – Kurylówka

Układ współrzędnych „2000" strefa 7
Układ wysokościowy „Kronsztadt 86"

Zgłoszenie nr GN.6642.1660.2021


Mapa aktualna na dzień 11.10.2021r. w obszarze oznaczonym linią przerywaną koloru czarnego.

Informacja o służebnościach gruntowych: nie stwierdzono.

USŁUGI GEODEZYJNE ROMAN SZCZĘCH
37-307 Brzóza Królewska 846
tel. **506 34 34 35**
NIP 816-147-77-11 REGON 180411999

GEODETA UPRAWNIONY
mgr inż. Roman Szczęch
37-307 Brzóza Królewska 846
tel. **506 34 34 35**
Uprawn. GGK20342

Oświadczam, że operat techniczny zawierający rezultaty prac geodezyjnych w wyniku których powstał niniejszy dokument uzyskał pozytywny wynik weryfikacji. Jestem świadomy odpowiedzialności karnej za złożenie fałszywych oświadczeń.	
Nr i data protokołu przyjęcia do zasobu	GN.6642.1660.2021_1 z dnia 21.10.2021r.
Organ prowadzący państwowy zasób geodezyjny i kartograficzny	STAROSTA LEŻAJSKI Powiatowy Ośrodek Dokumentacji Geodezyjnej i Kartograficznej w Leżajsku
Wykonawca prac geodezyjnych	USŁUGI GEODEZYJNE ROMAN SZCZĘCH 37-307 BRZÓZA KRÓLEWSKA 846 NIP 816-147-77-11, tel. 506 34 34 35
Imię i nazwisko oraz nr uprawnień zawodowych kierownika prac	mgr inż. Roman Szczęch Upr. Nr 20342

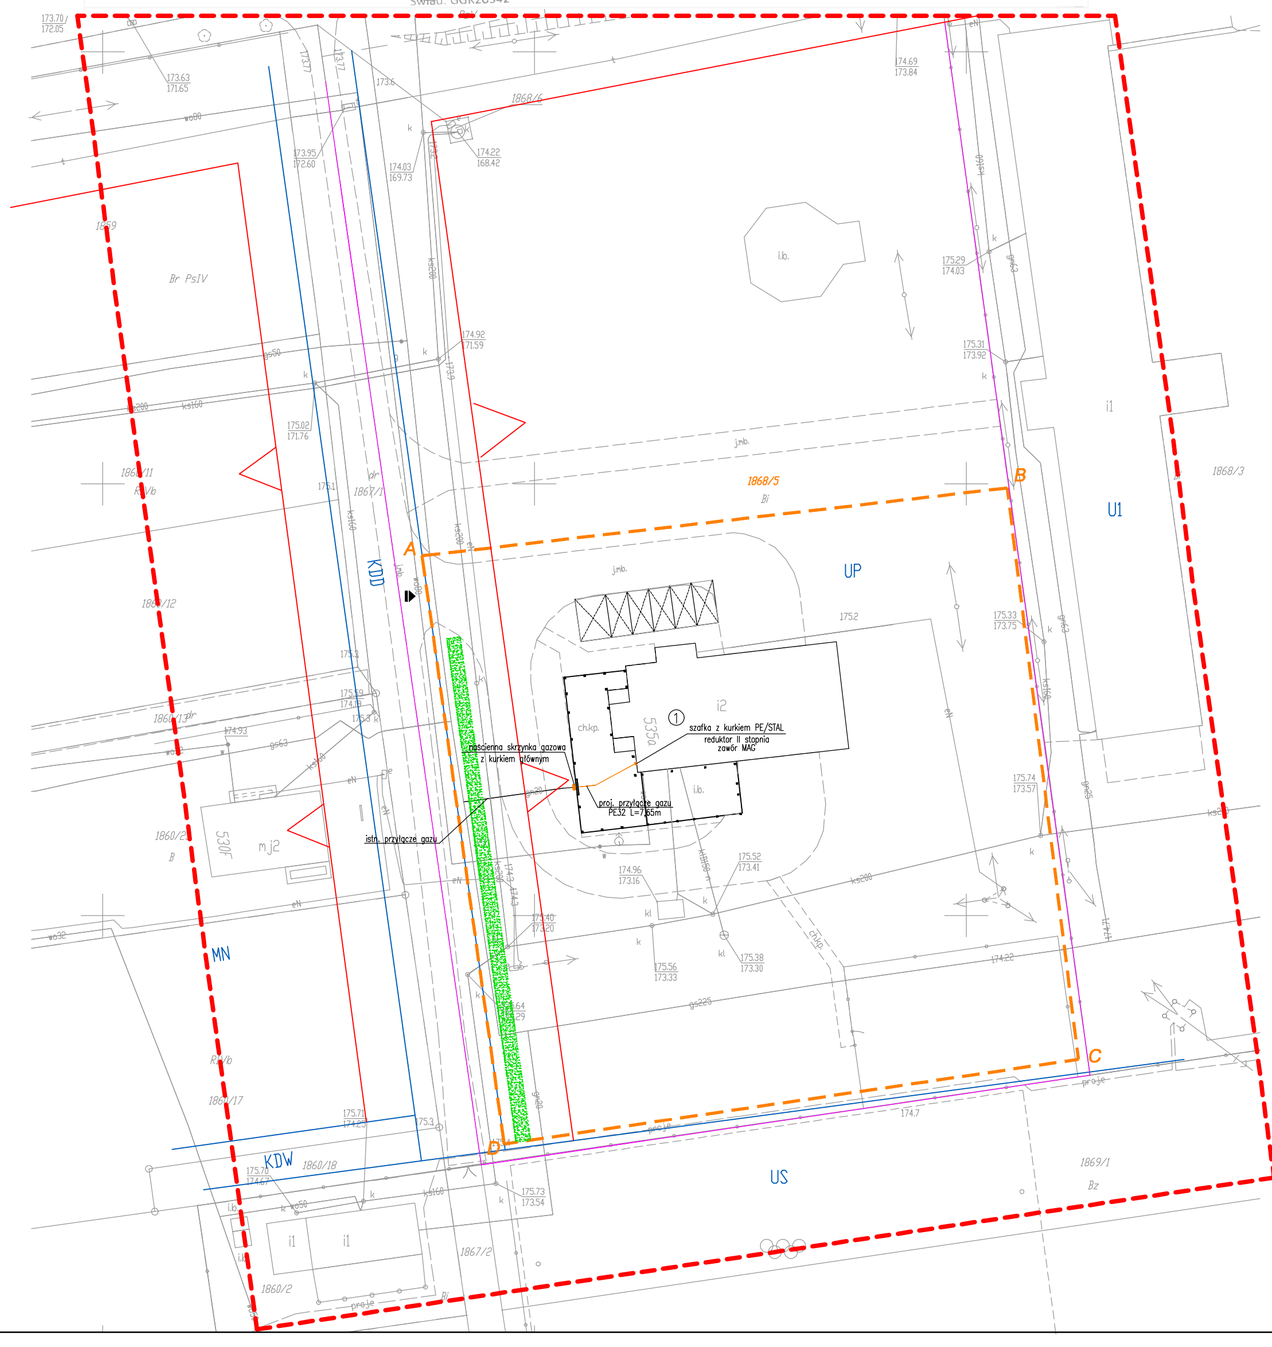

BILANS TERENU ZAKRESU ABCD DZIAŁKI NR 1868/5	
Pow. działki w zakresie ABCD w tym:	4584,00m²
Pow. istniejącej wiaty	65,88m²
Pow. projektowanej rozbudowy wiaty	120,00m²
Pow. zabudowy pozostałych budynków	331,00m²
Pow. istniejącego utwardzenia	775,00m²
Pow. projektowanego utwardzenia wg odrębnego opracowania	77,70m²
Pow. zieleń	3214,42m²
Wskaźnik zabudowy	11,28%
Wielkość powierzchni biologicznie czynnej	70,12%

OBIEKT W ZAKRESIE OPRACOWANIA:	
I	WIATA ISTNIEJĄCA
I	PROJEKTOWANA ROZBUDOWA WIATY
POZOSTAŁE OBIEKTY NA DZIAŁCE INWESTORA:	
1	BUDYNEK STRAŻNICY OSP
2	ZBIORNK NA NIECZYSTOŚCI CIEKŁE
3	PLAC REKREACYJNY

LEGENDA:	
	ZAKRES AKTUALICACJI MAPY
	GRANICE DZIAŁEK INWESTORA
	ZAKRES OPRACOWANIA ABCD–A
	WJAZD ISTNIEJĄCY
	ISTNIEJĄCE UTWARDZENIE TERENU
	ISTNIEJĄCY PAS ZIELENI WYSOKIEJ SZER. 1,5m

POTWIERDZAM ZGODNOŚĆ Z ORYGINAŁEM MAPĘ DO CELÓW PROJEKTOWYCH

Jednostka Projektowa: BIURO PROJEKTOWE MATEUSZ TUREK ul. Piłsudskiego 20 28-200 Staszów	Treść rysunku: PROJEKT ZAGOSPODAROWANIA DZIAŁKI	
Gmina Kurylówka Kurylówka 527 37-303 Kurylówka	Branża: ARCHITEKTURA	
	Zakres: PROJEKT BUDOWLANY	
PRZEBUDOWA PRZYŁĄCZA GAZU WRAZ Z BUDOWĄ ZALICZNIKOWEJ INSTALACJI GAZU DO BUDYNKU REMIZY OSP	Projektant: mgr inż. Jakub Przyłucki SWK/0108/PWBS/17	
	Sprawdzający:	
Lokalizacja inwestycji: Kurylówka, gm. Kurylówka część działki nr ewid. 1868/5 jednostka ew. 180803_2 Kurylówka	Format/Skala: A2/1:500 Data: 12.2021	Rysunek Nr: PZD–01 Rew: A