



MAPA DO CELÓW PROJEKTOWYCH
Skala 1:500 ark. 7.130.34.01.1.4

Jednostka ewidencyjna : 180803_2 – Kuryłówka
Obręb : 180803_2 - 0044 – Kuryłówka
Układ współrzędnych „2000” strefa 7
Układ wysokościowy „Kronsztadt 86”
Zgłoszenie nr GN.6642.1660.2021

Mapa aktualna na dzień 11.10.2021r. w obszarze
oznaczonym linią przerywaną koloru czarnego.
Informacja o służebnościach gruntowych: nie stwierdzono.

USŁUGI GEODEZYJNE
ROMAN SZCZĘCH
mgr inż./ Roman Szczęch
37-307 Brzoza Królewska 846
tel. 506 34 34 35
NIP 816-147-77-11 REGON 180411999
Słowo: GGI20342

Oświadczam, że opierałem się na danych technicznych, zawartych w projekcie, w wyniku których powstał niniejszy dokument i nie ponoszę odpowiedzialności za jego niezgodność z rzeczywistością.	GN.6642.1660.2021_1 z dnia 21.10.2021r.
Organ prowadzący państwowy zasób geodezyjny i kartograficzny	STACJA LEŻAJSKI Powiatowy Ośrodek Dokumentacji Geodezyjnej i Kartograficznej
Wykonawca prac geodezyjnych	USŁUGI GEODEZYJNE ROMAN SZCZĘCH 37-307 BRZOZA KRÓLEWSKA 846 NIP 816-147-77-11 tel. 506 34 34 35
Imię i nazwisko oraz nr uprawnień zawodowych kierownika prac	mgr inż. Roman Szczęch Upr. Nr 20342

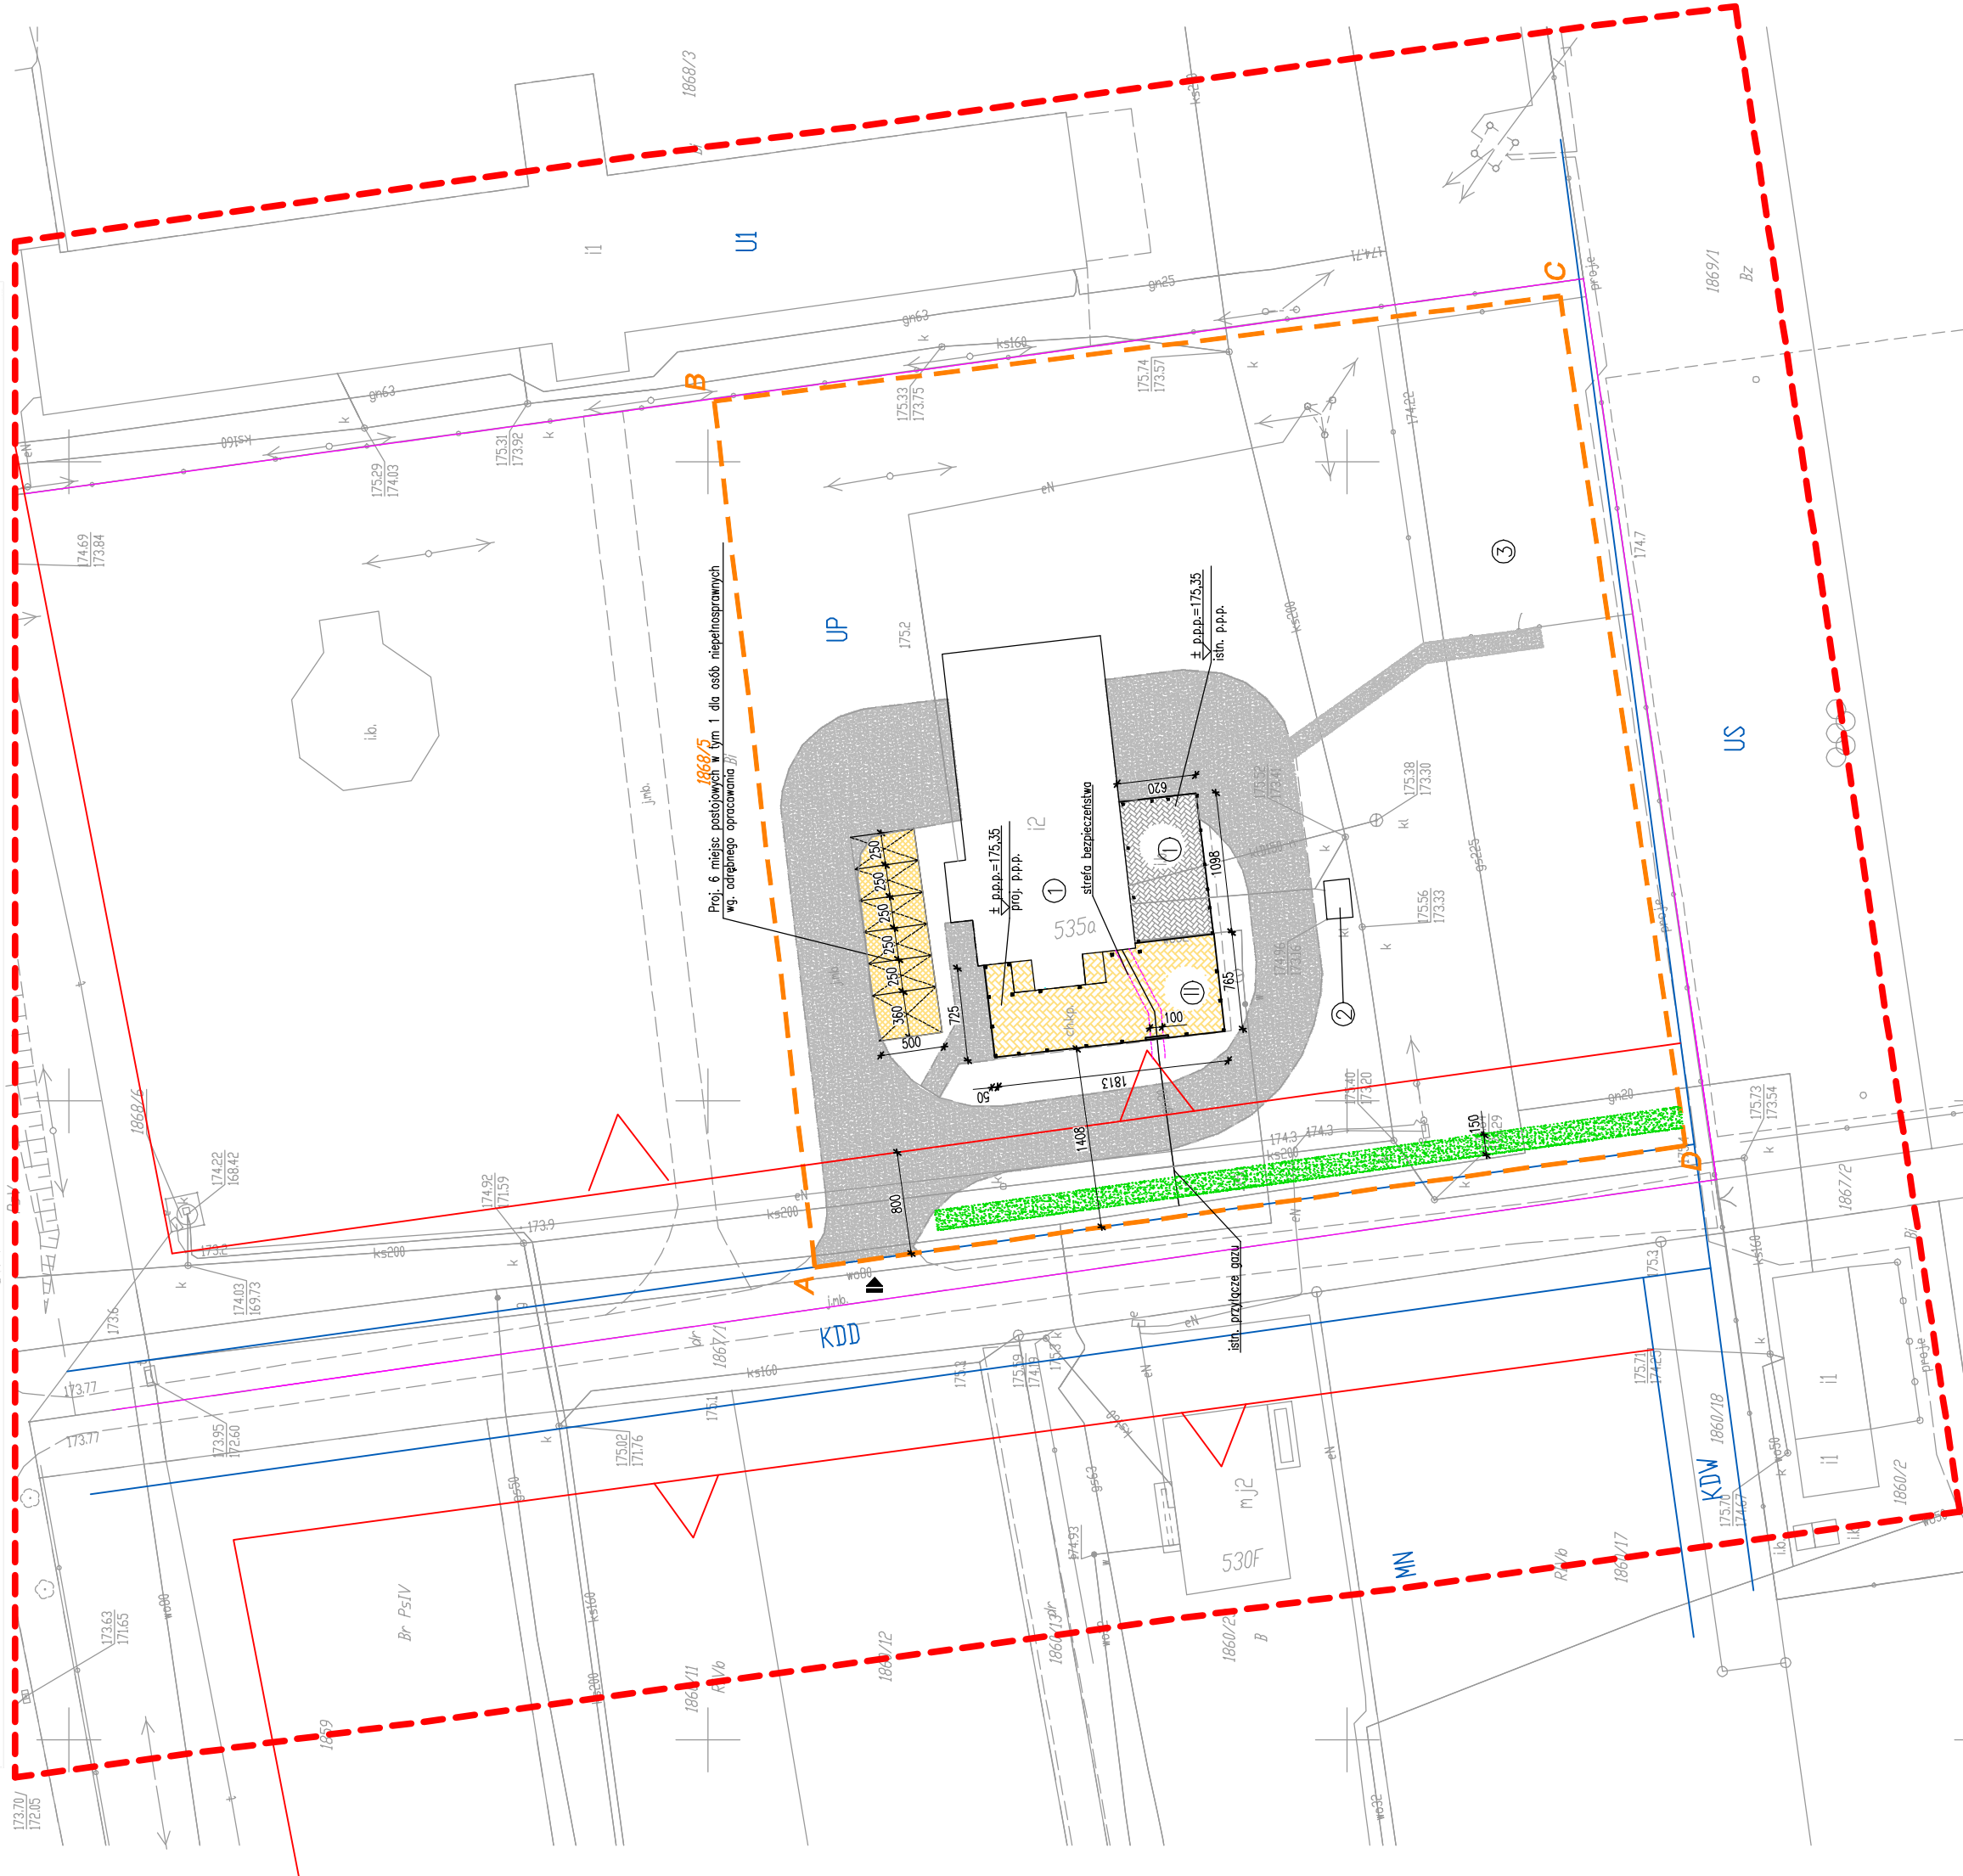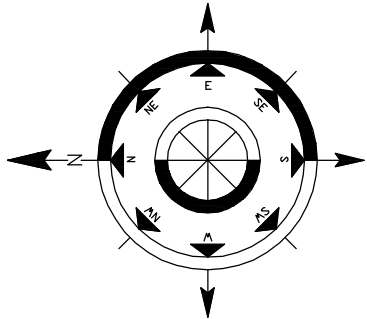

BILANS TERENU ZAKRESU ABCD DZIAŁKI NR 1868/5	
Pow. działki w zakresie ABCD w tym:	4584,00m ²
Pow. istniejącej wiaty	65,88m ²
Pow. projektowanej rozbudowy wiaty	120,00m ²
Pow. zabudowy pozostałych budynków	331,00m ²
Pow. istniejącego utwardzenia wg odrębnego opracowania	775,00m ²
Pow. projektowanego utwardzenia wg odrębnego opracowania	77,70m ²
Pow. zieleni	3214,42m ²
Wskaźnik zabudowy	11,28%
Wielkość powierzchni biologicznie czynnej	70,12%

OBJEKT W ZAKRESIE OPRACOWANIA:
1 WIATA ISTNIEJĄCA
1 PROJEKTOWANA ROZBUDOWA WIATY
POZOSTAŁE OBIEKTY NA DZIAŁCE INWESTORA:
1 BUDYNEK STRAŻNICZY OSP
2 ZBIORNIK NA NIECZYSTOŚCI CIEKLE
3 PLAC REKREACYJNY

LEGENDA:
ZAKRES AKTUALIZACJI MAPY
GRANICE DZIAŁEK INWESTORA
ZAKRES OPRACOWANIA ABCD-A
WIAZD ISTNIEJĄCY
ISTNIEJĄCE UTWARDZENIE TERENU
ISTNIEJĄCY PAS ZIELENI WYSOKIEJ SZER. 1,5m

POTWIERDZAM ZGODNOŚĆ Z ORYGINAŁEM MAPY DO CELÓW PROJEKTOWYCH

Jednostka Projektowa: BIURO PROJEKTOWE MATELUSZ TUREK ul. Pilsudskiego 20 28-200 Sileszów	Treść rysunku: PROJEKT ZAGOSPODAROWANIA DZIAŁKI
Gmina Kuryłówka Kuryłówka 527 37-303 Kuryłówka	Brutto: ARCHITEKTURA
ROZBUDOWA WIATY PRZY REMIZIE OSP W KURYŁOWCE	Zakres: PROJEKT BUDOWLANY
Lokalizacja inwestycji: Kuryłówka, gm. Kuryłówka część działki nr ewid. 1868/5 jednostka ew. 180803_2 Kuryłówka	Projektant: mgr inż. arch. Piotr Drzymalski 315/SJMK/2018
	Forma/Świat: A2/1:500
	Rysunek Nr: PZD-01
	Data: 10.2021
	Rec: A