


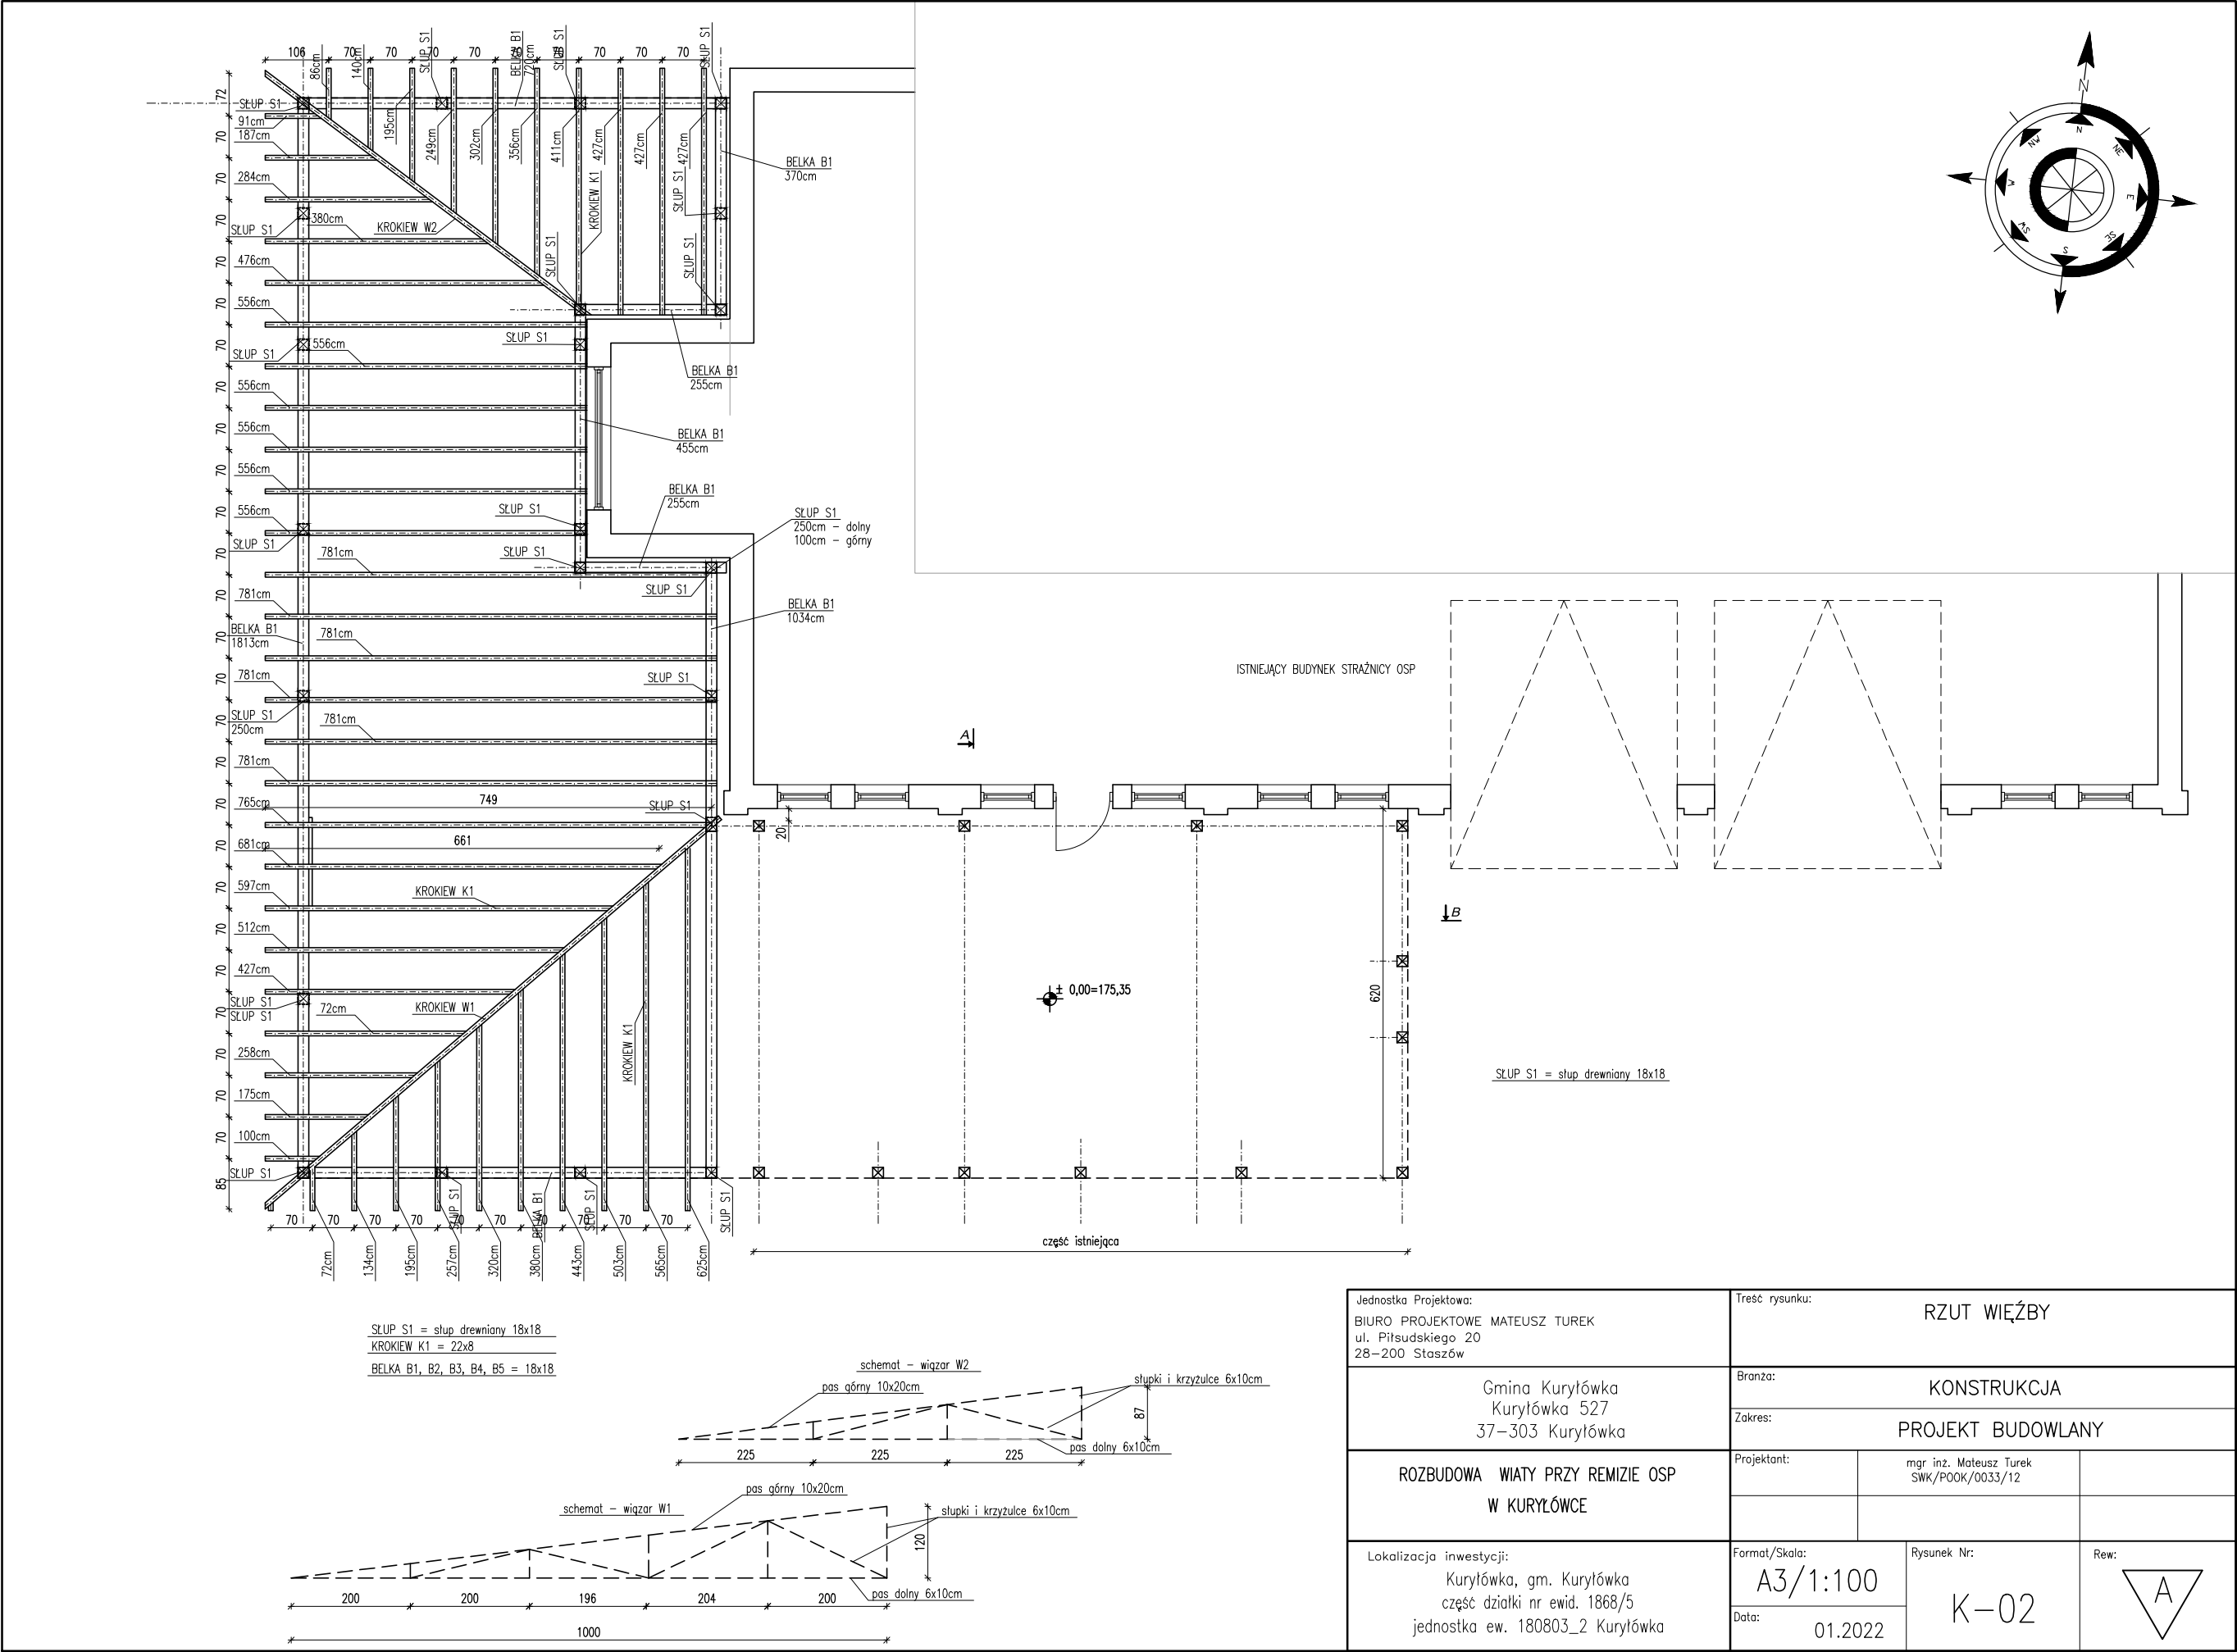

Jednostka Projektowa: BIURO PROJEKTOWE MATEUSZ TUREK ul. Piłsudskiego 20 28-200 Staszów		Treść rysunku: RZUT WIĘŻBY	
Gmina Kuryłówka Kuryłówka 527 37-303 Kuryłówka		Branża:	KONSTRUKCJA
		Zakres:	PROJEKT BUDOWLANY
ROZBUDOWA WIATY PRZY REMIZIE OSP W KURYŁÓWCE		Projektant:	mgr inż. Mateusz Turek SWK/POOK/0033/12
Lokalizacja inwestycji: Kuryłówka, gm. Kuryłówka część działki nr ewid. 1868/5 jednostka ew. 180803_2 Kuryłówka		Format/Skala: A3/1:100	Rysunek Nr: K-02
		Data: 01.2022	Rew: