


adaptacja WC na parterze

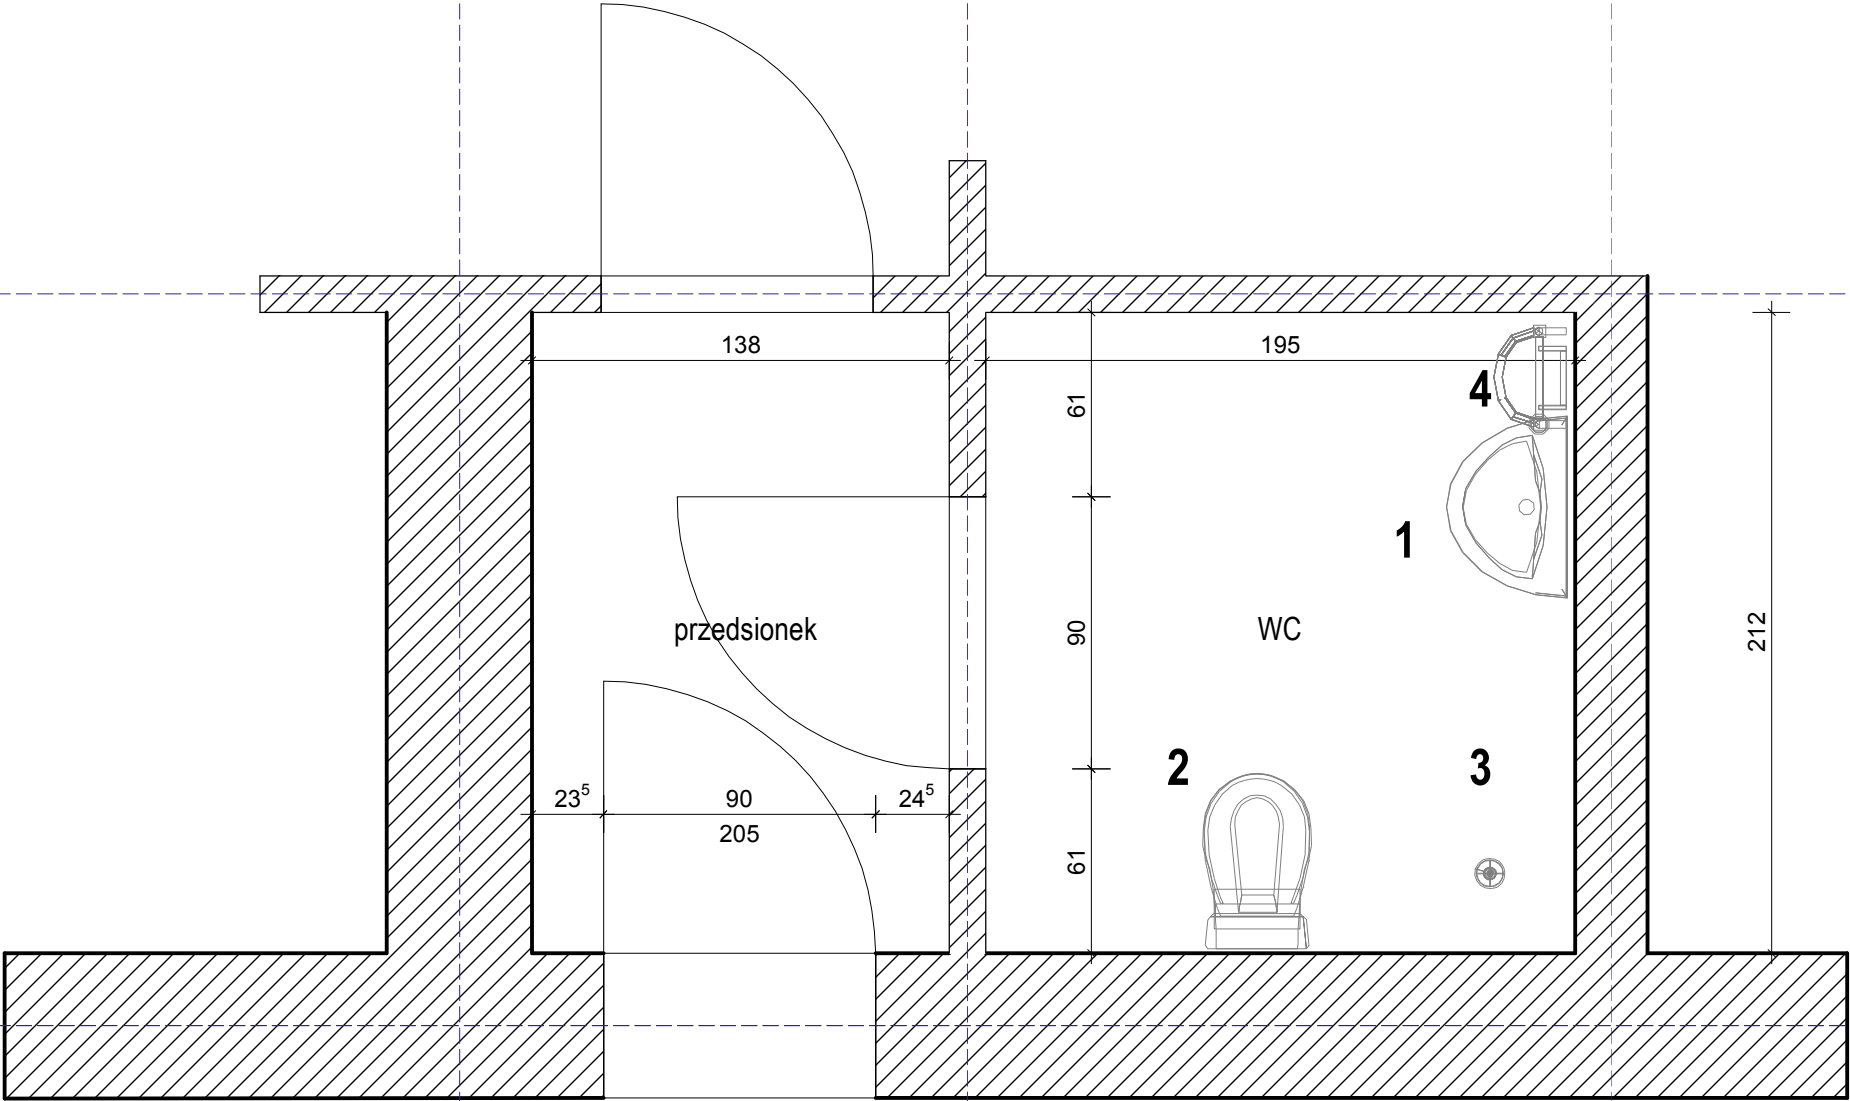

stan faktyczny
posadzki glazura
H pom. - 2,55m
h-glazury 2,0m
1. umywalka
2. muszla
3. miejsce natryskowe (kratka)
ze ściennym wyjściem wody
4. podgrzewacz 50dm3
kratki ściekowe - 3 szt.

stan do wykonania (pom. przedsionka i WC)
wymiana z rozkuciem drzwi na 100 - 2 szt.
skucie i ułożenie nowej glazury, przy czym
ściana pokryta do sufitu, podłoga również
w przedsionku
wymiana wszystkich urządzeń
z dostosowaniem dla niepełnosprawnych
montaż uchwytów dla niepełnosprawnych
- umywalka
- WC
- natrysk
przystosować natrysk jako na podłodze
zamontować ścianki oddzielające
wymienić podgrzewacz pojemnościowy
na mniejszy
wszystki osprzęt w tym baterie i syfony
dostosowane dla niepełnosprawnych
wymiana krętek ściekowych (1 do zabudowy)
malowanie pomieszczeń ze szpachlowaniem
wymiana łączników(3), gniazd (2), lamp na LED(2)
montaż alarmu przywołującego
wentylator mechaniczny
oznaczenie (tabliczki na drzwiach i korytarzu
zabudowa rur z płyt GK na dług. ok. 9,0m

Projekt:	adaptacja WC dla niepełnosprawnych Szkoła Podstawowa w Kuryłówce		
Inwestor:	Gmina Kuryłówka 37-303 Kuryłówka 527		
Projektant:	Wojciech Sydoń Inwestycje i Zamówienia publiczne		
Nazwa pliku:	inwent-parterWC		
Skala:	1 : 25	Data:	2024-10-02
			Parter