


skala 1 : 25

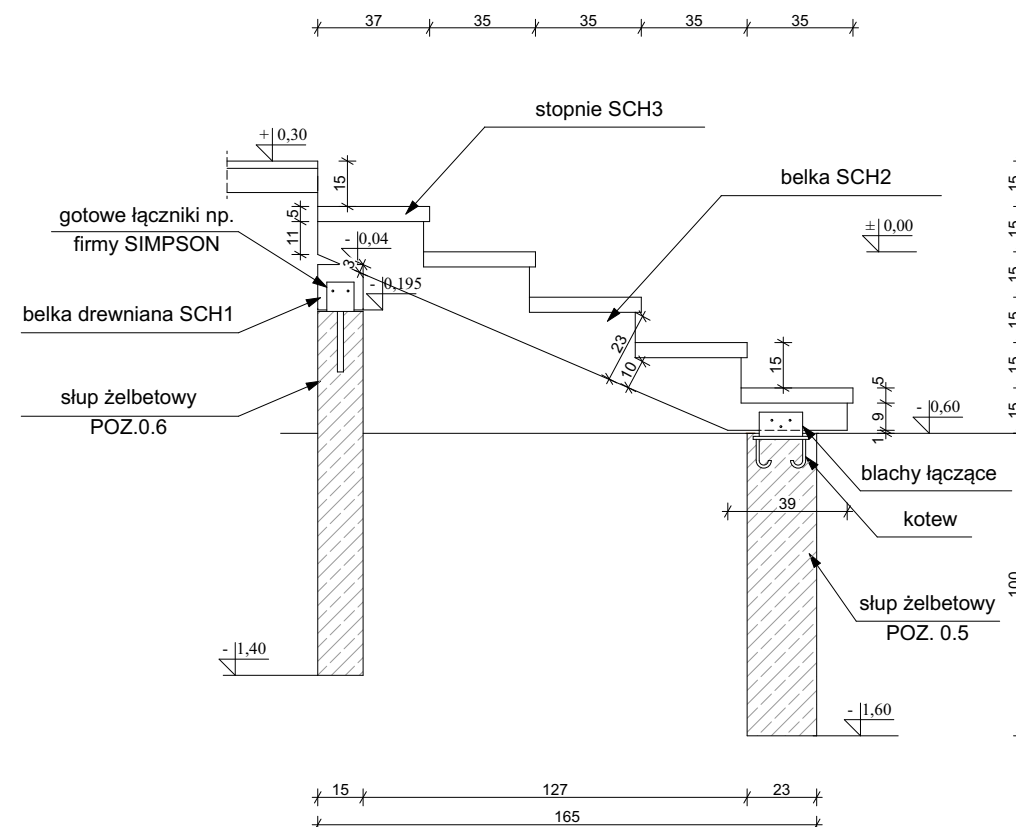

1. Drewno przed wmontowaniem do konstrukcji zaimpregnować przeciwgrzybicznie i przeciwpożarowo wg. zaleceń producentów np. FOBOS M2, Ogniochron lub Tytan.
2. Drewno sosnowe/ świerkowe klasy C-24. Przy zamówieniu należy zwiększyć długości elementów drewnianych o ok. 30 cm!
3. Przed przystąpieniem do trasowania elementów, wszystkie wymiary sprawdzić w terenie.

Rysunki rozpatrywać zgodnie z dokumentacją architektoniczną,
innymi rysunkami konstrukcyjnymi oraz rysunkami branżowymi.
Wymiary sprawdzić na budowie.
Poziom +0,00 przyjęty wg. architektury.

UWAGA: WSZYSTKIE WYMIARY SPRAWDZIĆ W TERENIE			
		JEDN. PROJEKTOWA: PRO-ART PRACOWNIA PROJEKTOWO-INWESTYCYJNA <i>Robert Mendyka</i> ul. Sikorskiego 6/4; 37-500 Jarosław e-mail: pracownia.proart@gmail.com; tel.: +48 791 991 807	
INWESTOR: Gmina Kuryłówka Kuryłówka 527 37-303 Kuryłówka			
NAZWA INWESTYCJI: Budowa altany, jako obiektu sceny			
ADRES INWESTYCJI: dz. ewid. nr 1031/4,3529/2, 1029/7 m. Brzyska Wola			
BRANŻA: KONSTRUKCJA		STADIUM: PT	
ZESPÓŁ PROJEKTOWY	OPRACOWUJĄCY: mgr inż. Mariola Chrzęściel		
	PROJEKTANT: mgr inż. Robert MENDYKA		
	NR UPR: PDK/0265/POKK/18		
NAZWA RYSUNKU: Schody drewniane			
DATA: 06.2025		SKALA: 1 : 25	
		NR RYSUNKU: K-5	