


RZUT PRZYZIEMIA

skala 1 : 100

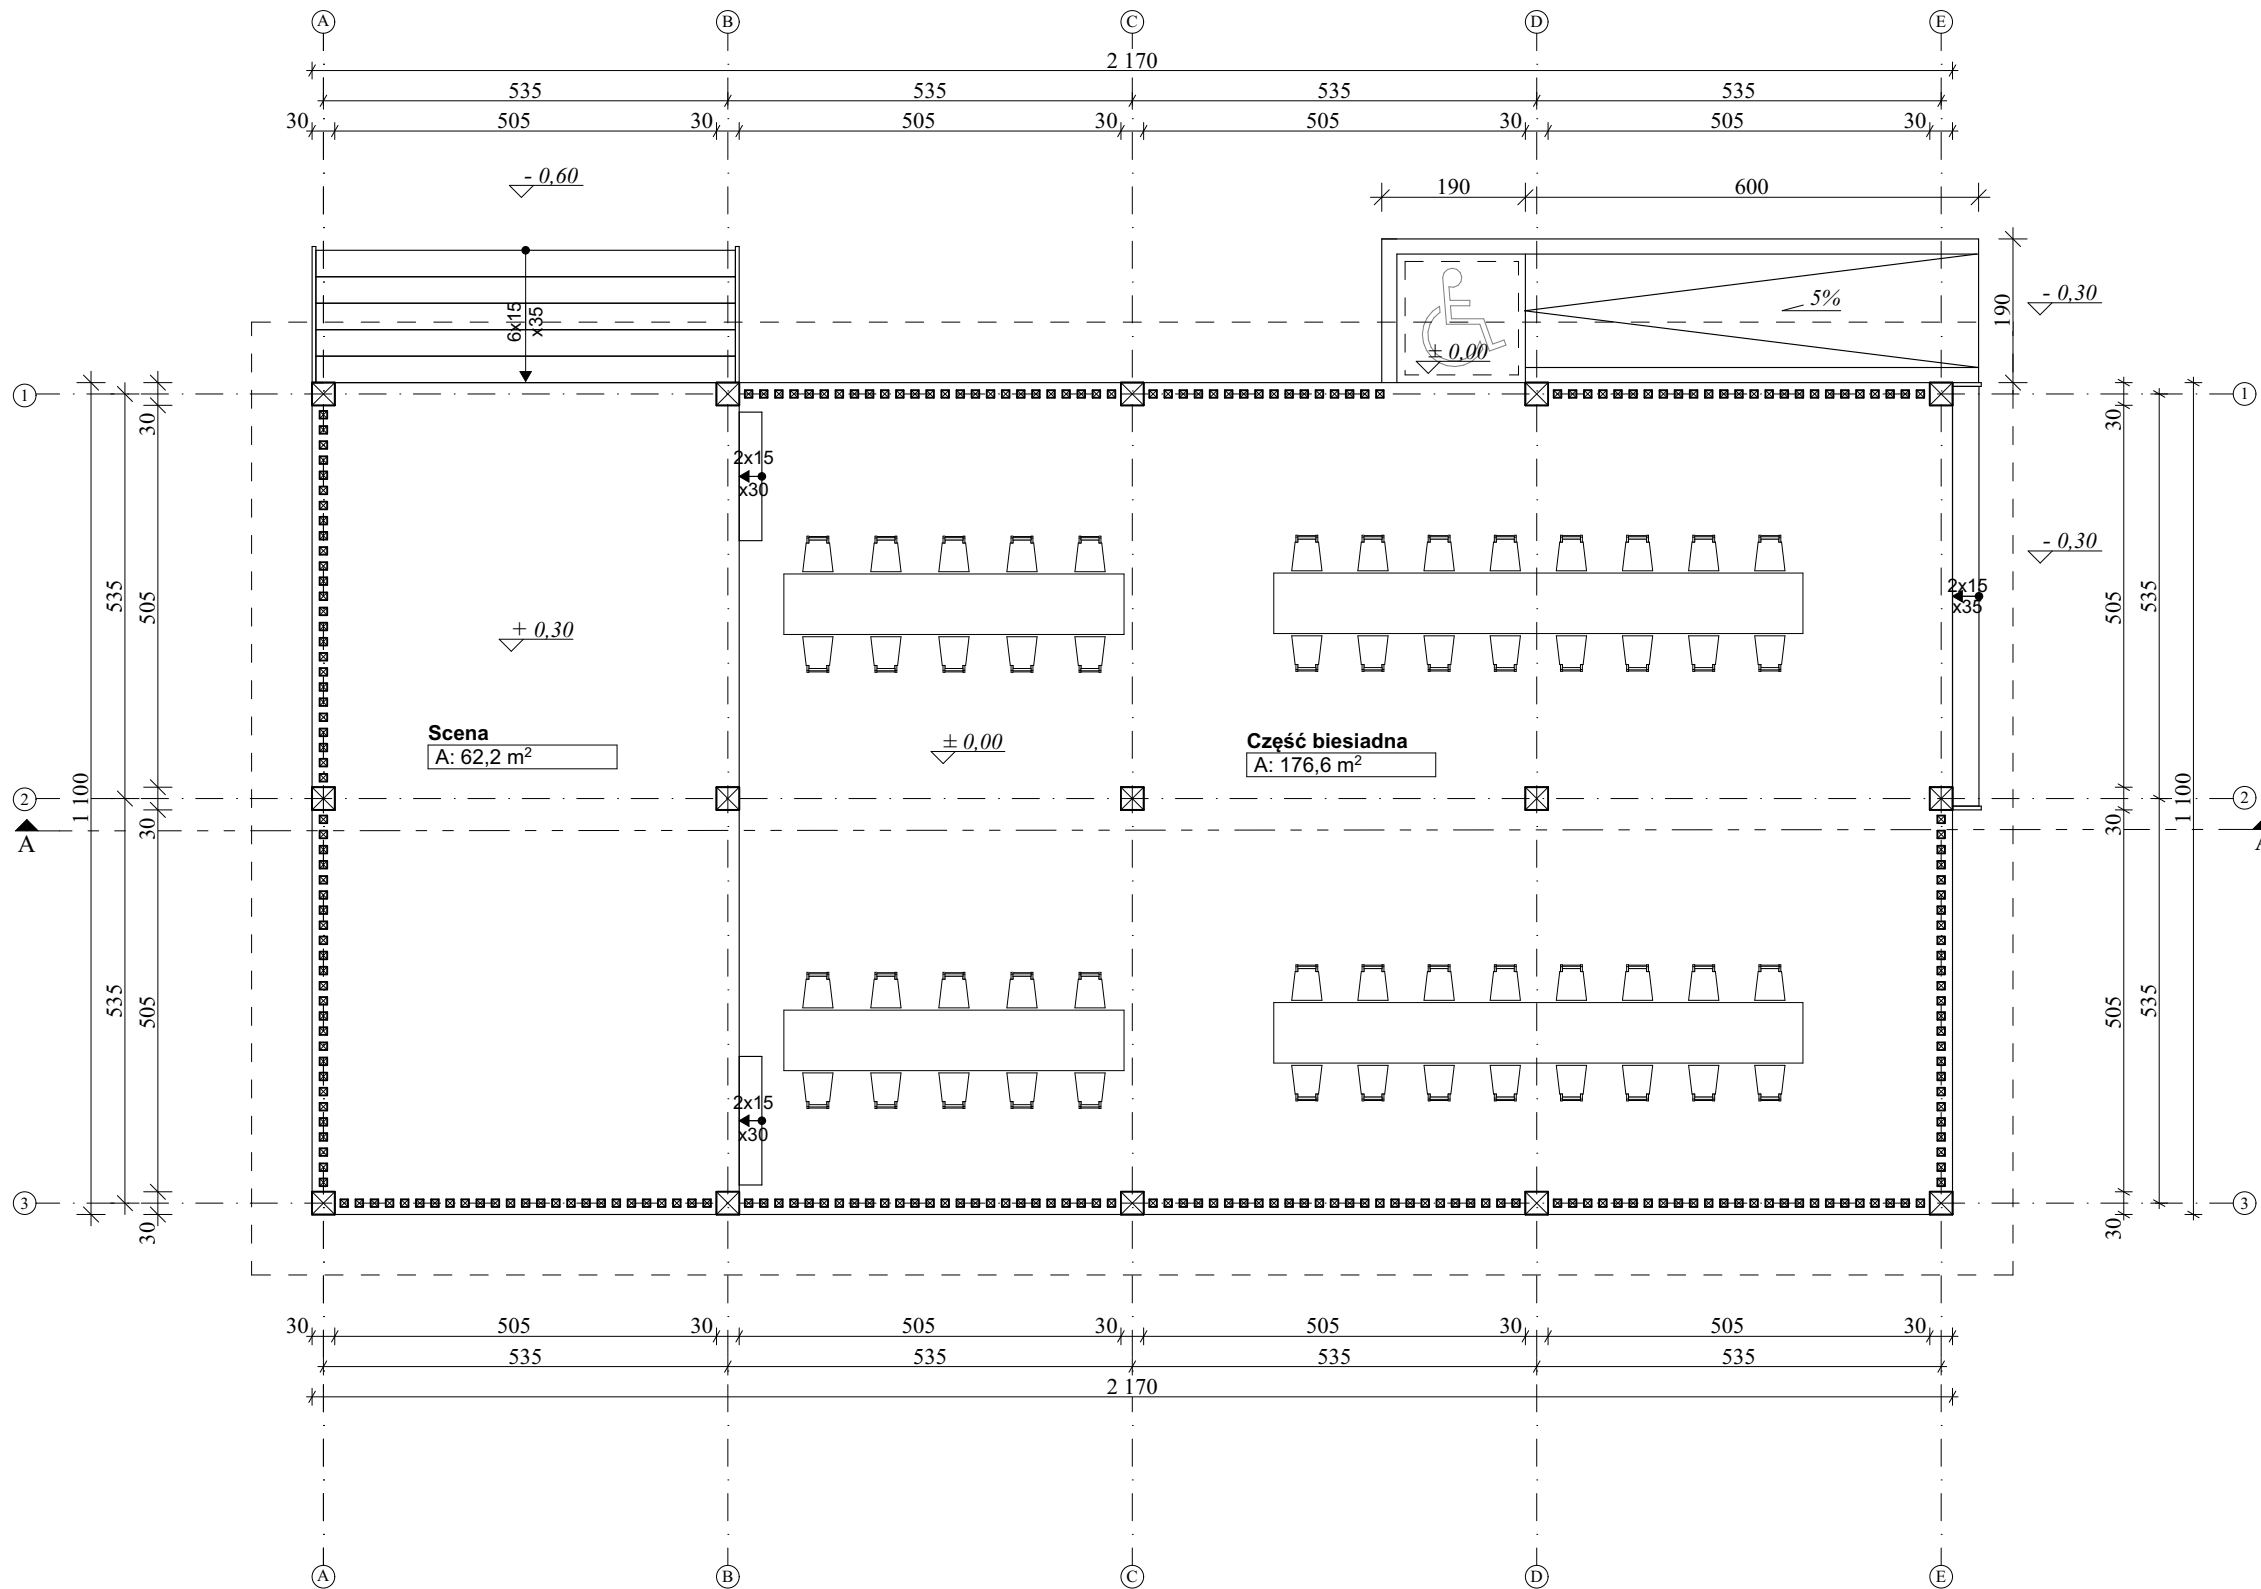

ZESTAWIENIE POWIERZCHNI
UŻYTKOWEJ [m²]

Nr	Nazwa pomieszczenia	Rodzaj posadzki	Powierzchnia użytkowa [m²]
1.	Scena	plyta ze sklejki antypoślizgowa	62,20
2.	Część biesiadna	posadzka epoksydowa	176,60
			238,80

UWAGA: WSZYSTKIE WYMIARY SPRAWDZIĆ W TERENIE



JEDN. PROJEKTOWA:
**PRO-ART PRACOWNIA
PROJEKTOWO-INWESTYCYJNA**
Robert Mendyka
ul. Sikorskiego 6/4; 37-500 Jarosław
e-mail: pracownia.proart@gmail.com; tel.: +48 791 991 807

INWESTOR:
**Gmina Kuryłówka
Kuryłówka 527
37-303 Kuryłówka**

NAZWA INWESTYCJI:
Budowa altany, jako obiektu sceny

ADRES INWESTYCJI:
**dz. ewid. nr 1031/4,3529/2, 1029/7
m. Brzyska Wola**

BRANŻA: **ARCHITEKTURA** STADIUM: **PAB**

ZESPÓŁ PROJEKTOWY
OPRACOWUJĄCY: **mgr inż. Mariola Chrzęściel**
PROJEKTANT: **mgr inż. arch. Anna SZYK**
NR UPR: **4/PKOKK/2016**

NAZWA RYSUNKU:
Rzut przyziemia

DATA: **06.2025** SKALA: **1 : 100** NR RYSUNKU: **A-1**