




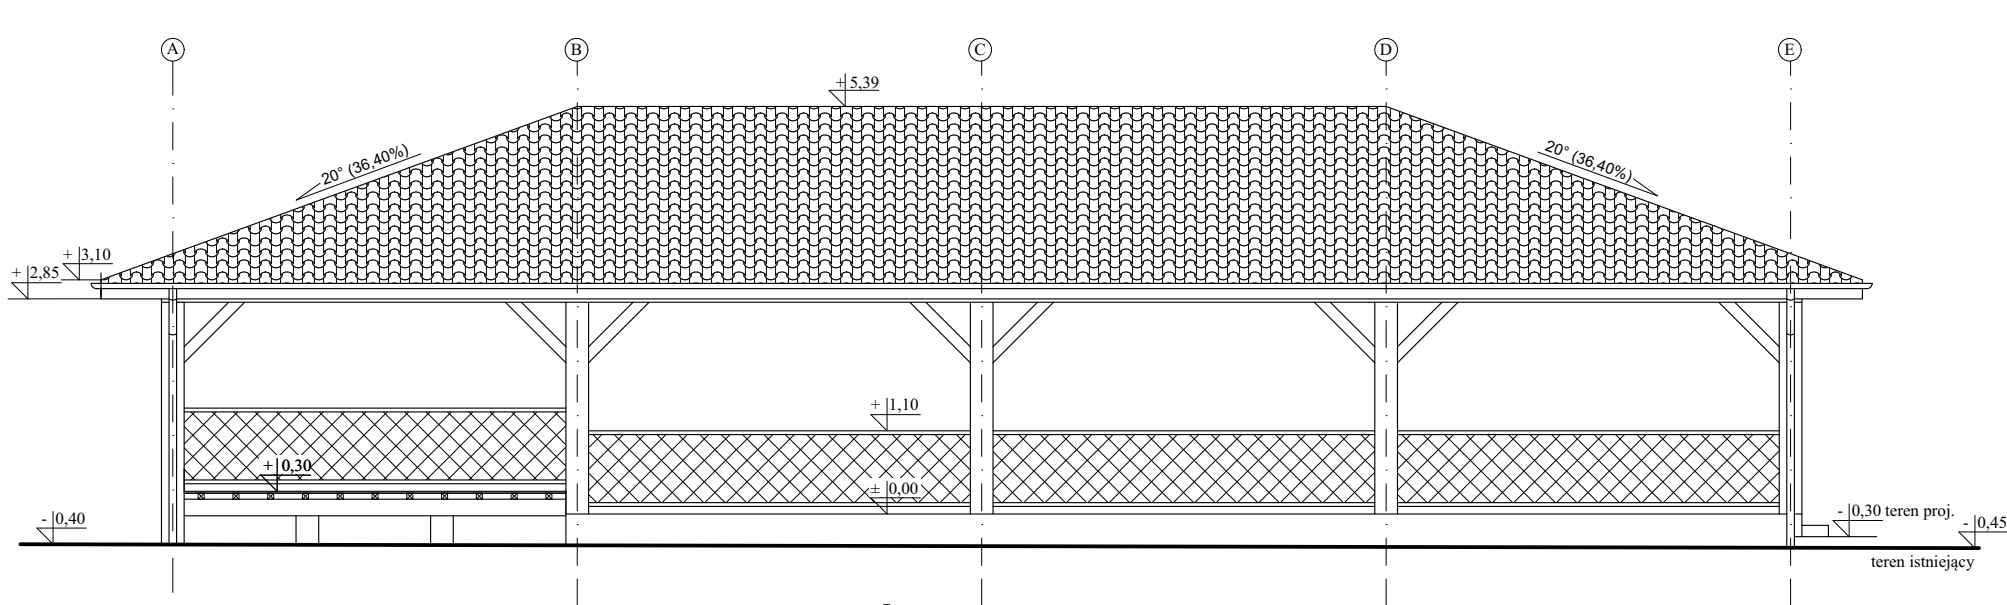


ELEWACJA PÓŁNOCNO - WSCHODNIA

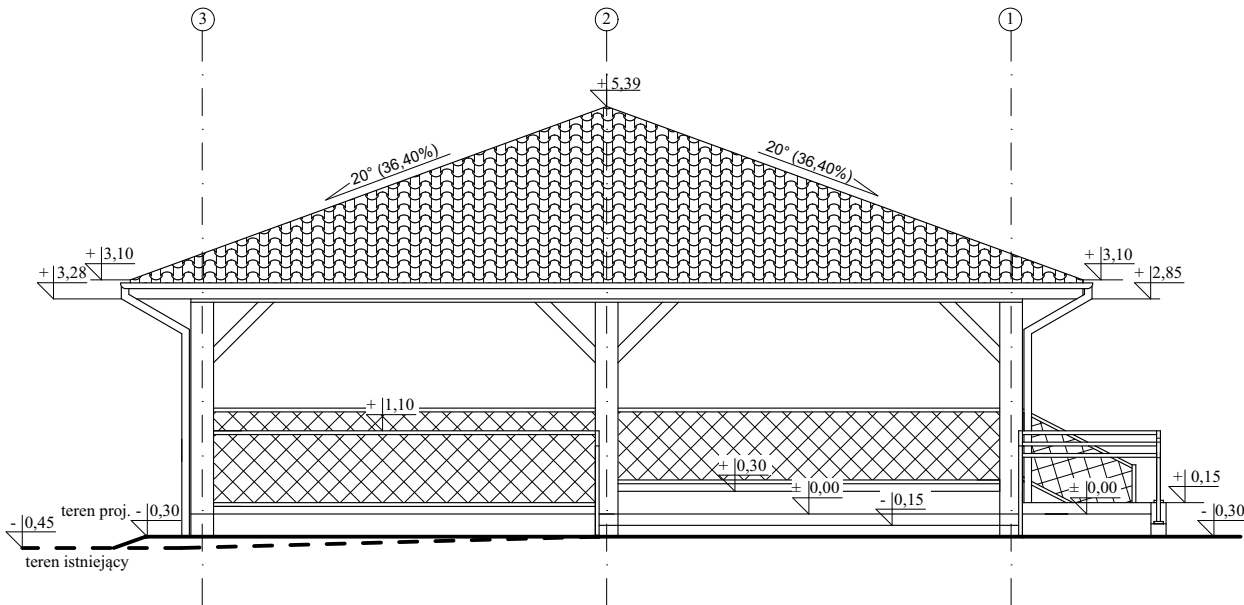

ELEWACJA PÓŁNOCNO - ZACHODNIA

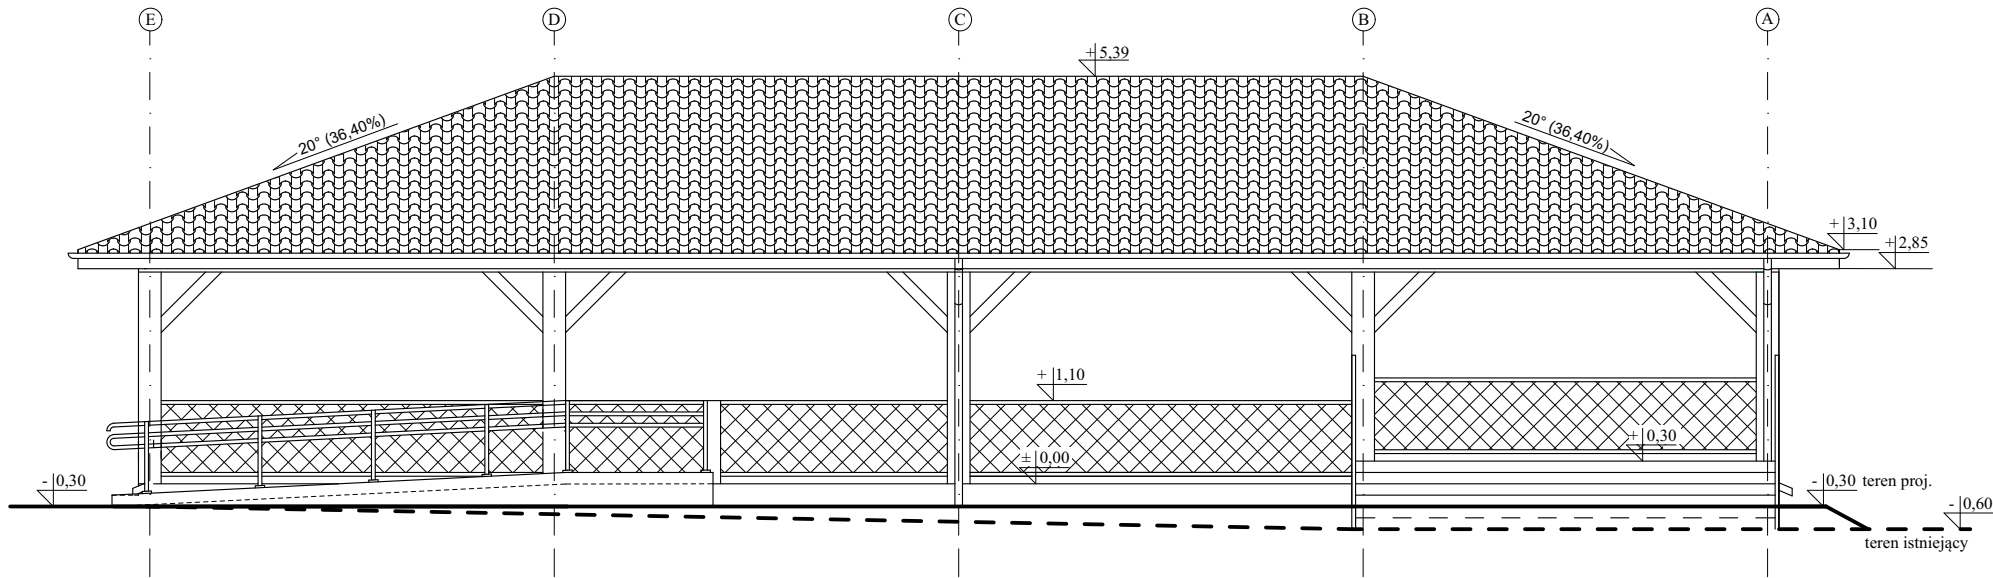

ELEWACJA POŁUDNIOWO - ZACHODNIA

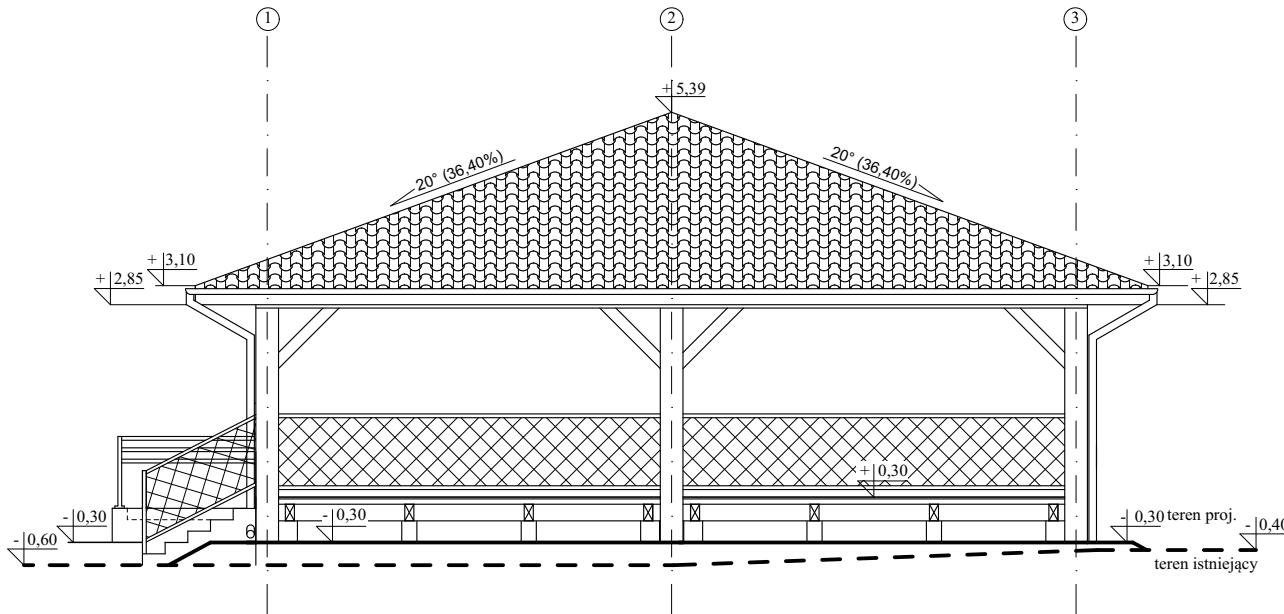

ELEWACJA POŁUDNIOWO - WSCHODNIA

UWAGA: WSZYSTKIE WYMIARY SPRAWDZIĆ W TERENIE



JEDN. PROJEKTOWA:
**PRO-ART PRACOWNIA
PROJEKTOWO-INWESTYCYJNA**
Robert Mendyka
ul. Sikorskiego 6/4; 37-500 Jarosław
e-mail: pracownia.proart@gmail.com; tel.: +48 791 991 807

INWESTOR:
**Gmina Kurylówka
Kurylówka 527
37-303 Kurylówka**

NAZWA INWESTYCJI:
Budowa altany, jako obiektu sceny

ADRES INWESTYCJI:
**dz. ewid. nr 1031/4,3529/2, 1029/7
m. Brzyska Wola**

BRANŻA: **ARCHITEKTURA** STADIUM: **PAB**

OPRACOWUJĄCY: **mgr inż. Mariola Chrząściel**

PROJEKTANT: **mgr inż. arch. Anna SZYK**

NR UPR: **4/PKOKK/2016**

Nazwa rysunku:
Elewacje

DATA: **06.2025** SKALA: **1 : 100** NR RYSUNKU: **A-4**