


Mapa sytuacyjna lokalizacji pomostów
w obrębie całego Zalewu Ożanna
(lokalizacja orientacyjna; długości nie skalowane)

W celu sytuowania podano
ich rzędne zarówno geograficzne
jak i geodezyjne

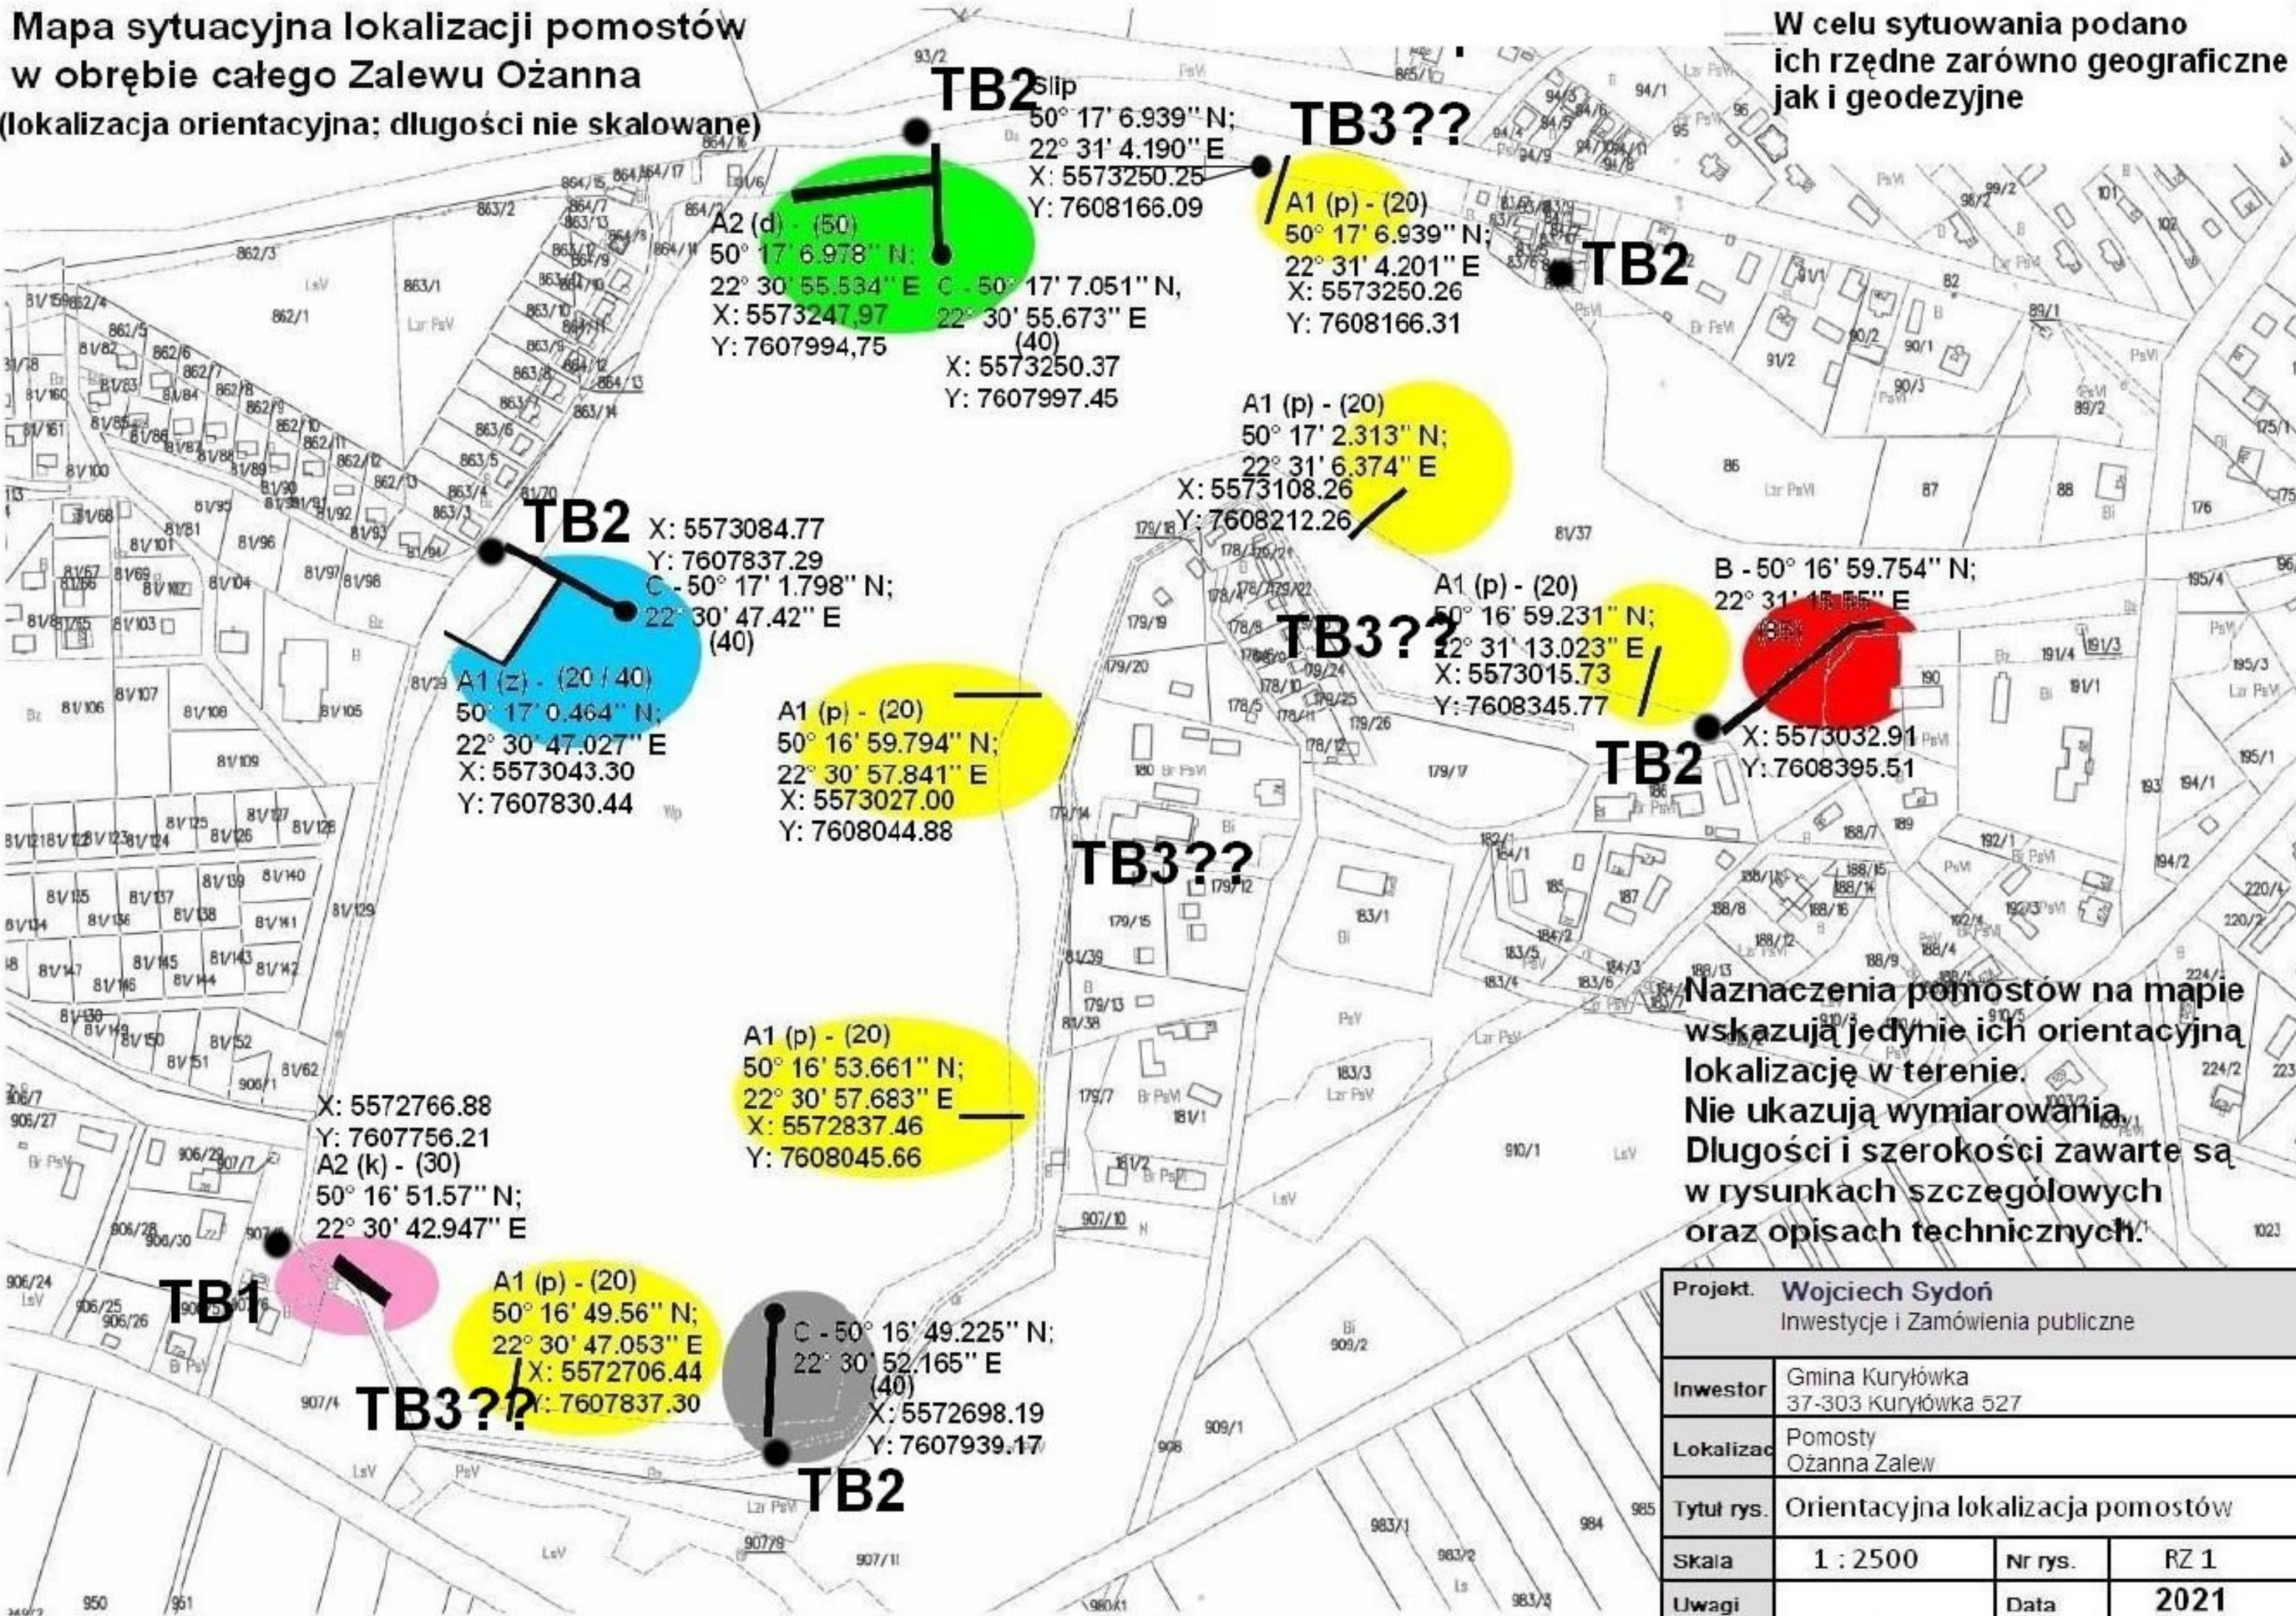

Naznaczenia pomostów na mapie
wskazują jedynie ich orientacyjną
lokalizację w terenie.
Nie ukazują wymiarowania.
Długości i szerokości zawarte są
w rysunkach szczegółowych
oraz opisach technicznych.

Projekt.	Wojciech Sydoń		
	Inwestycje i Zamówienia publiczne		
Inwestor	Gmina Kuryłówka 37-303 Kuryłówka 527		
Lokalizacja	Pomosty Ożanna Zalew		
Tytuł rys.	Orientacyjna lokalizacja pomostów		
Skala	1 : 2500	Nr rys.	RZ 1
Uwagi		Data	2021