


PRZEKRÓJ PIONOWY A-A

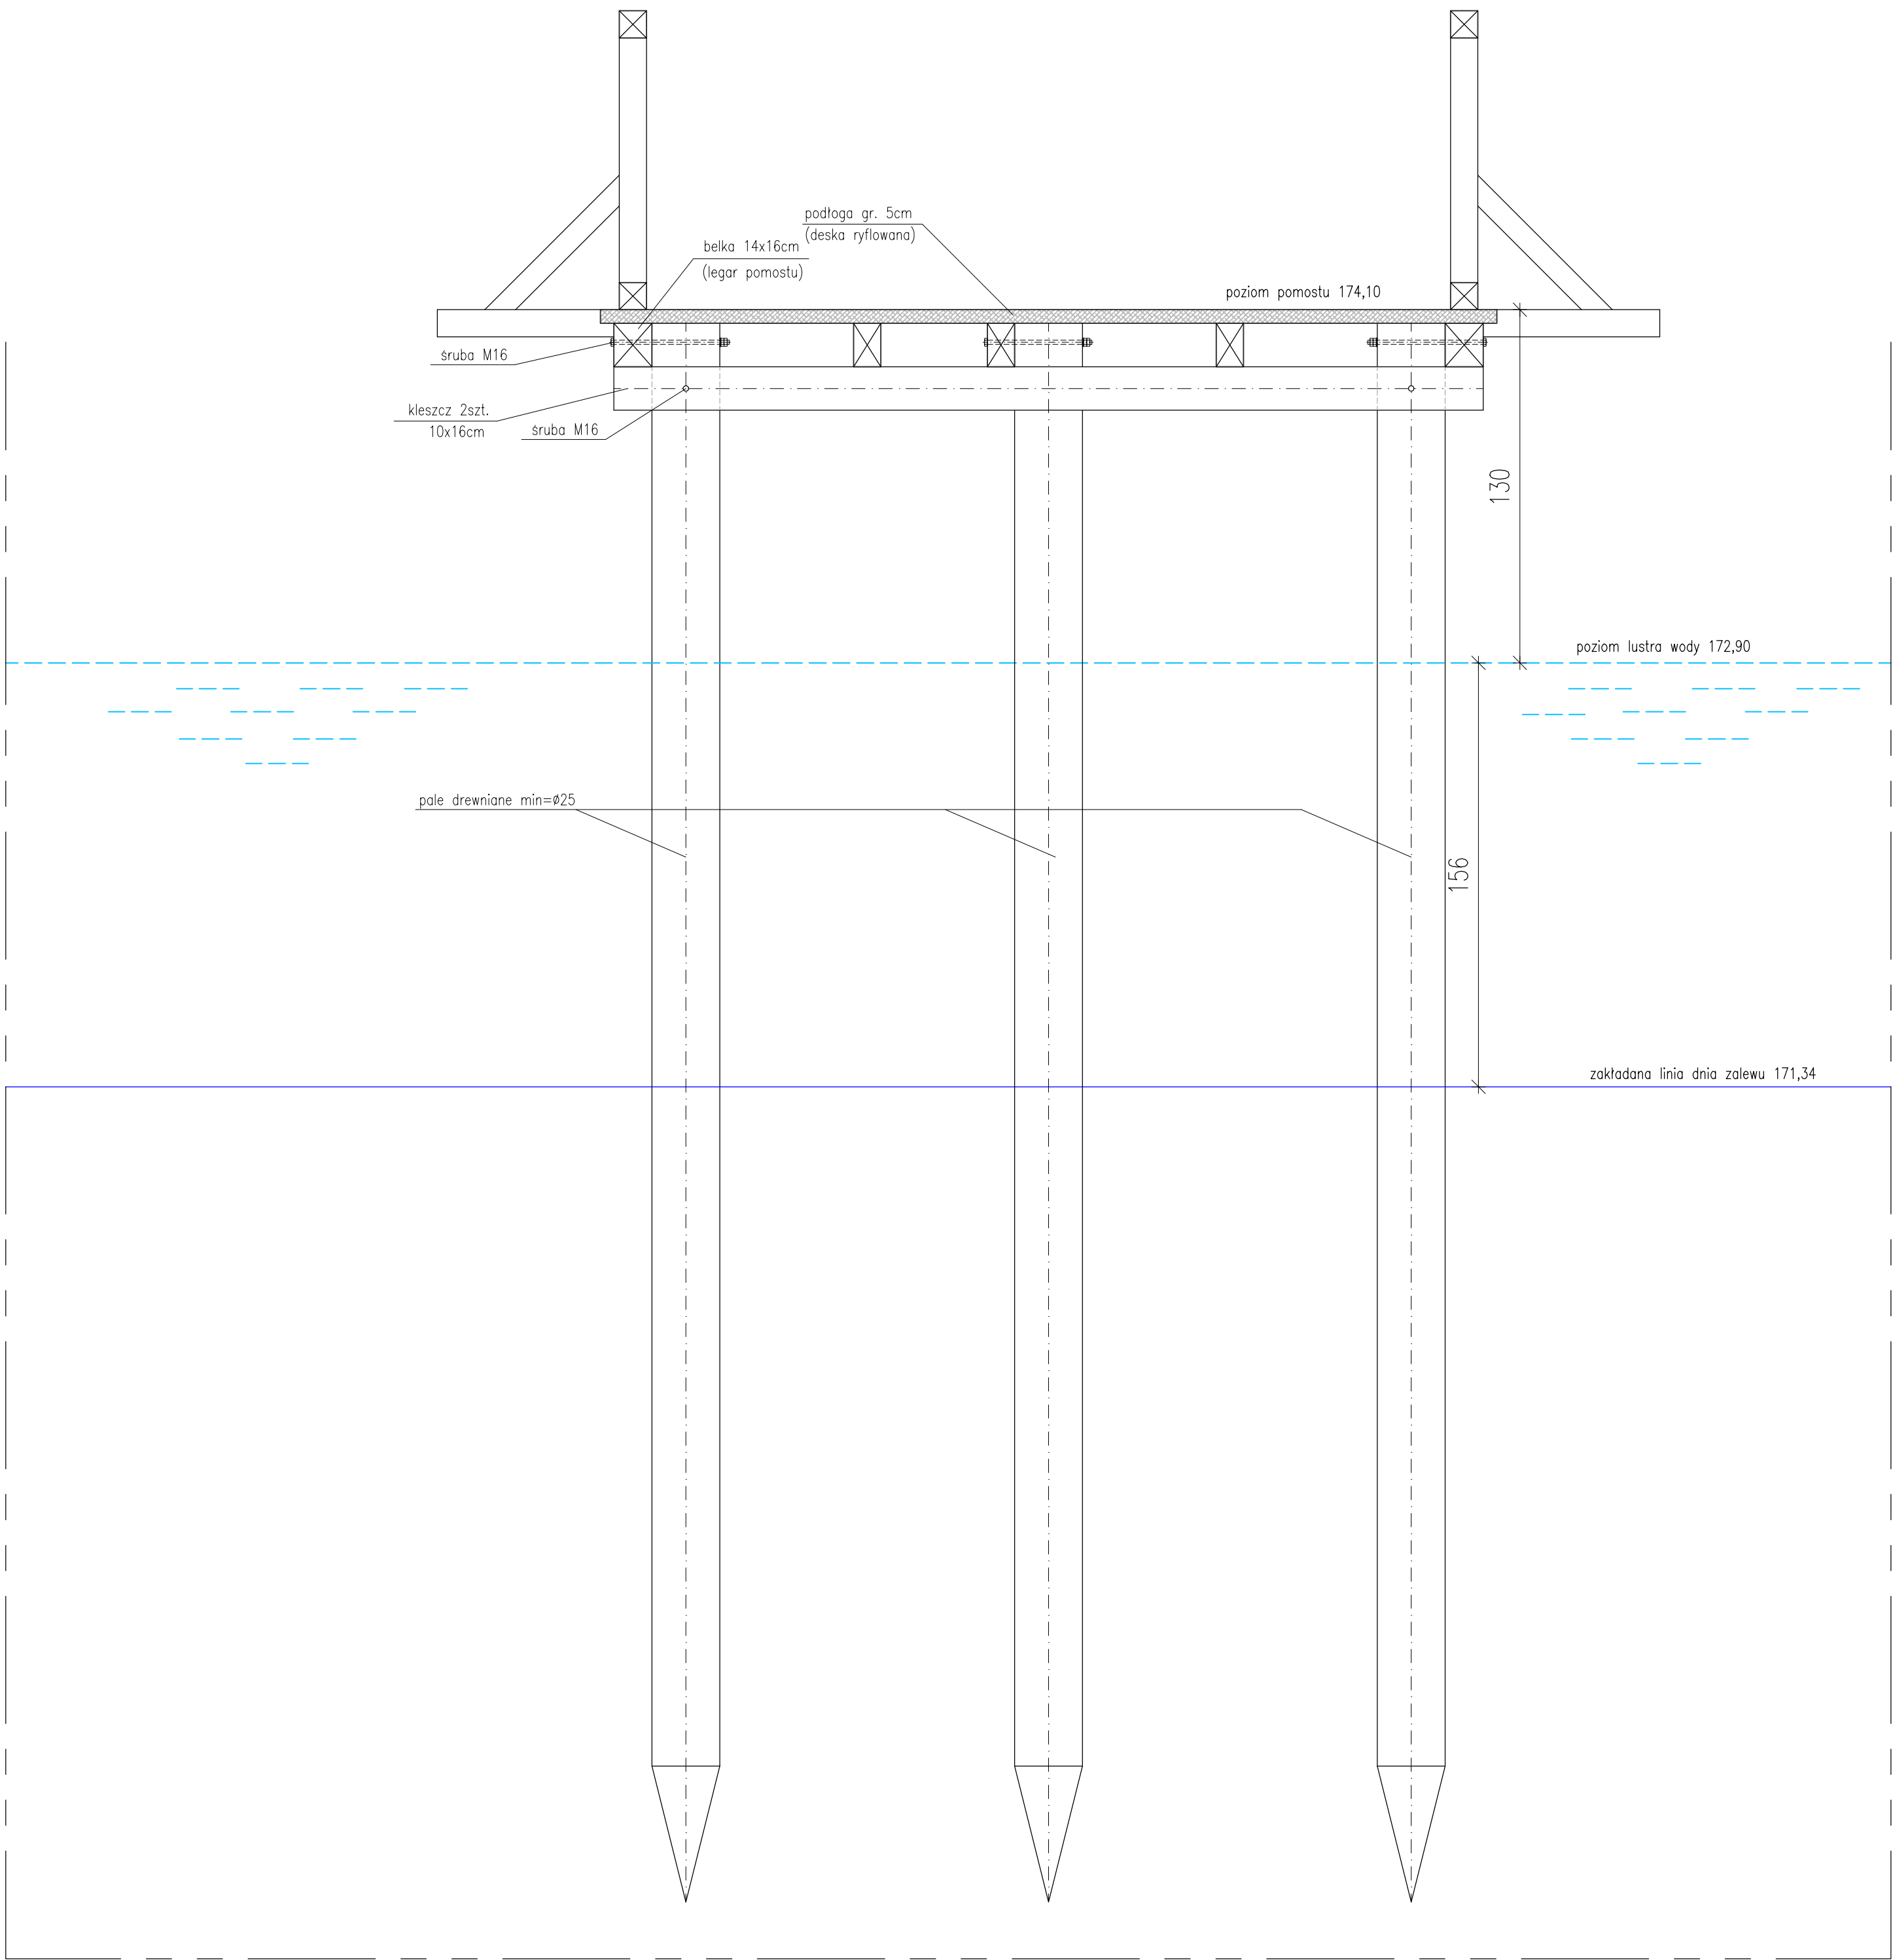

| | | | |
|---|--|--|--|
| Jednostka Projektowa: Biuro Projektowe Mateusz Turek ul. Piłsudskiego 20 28-200 Staszów | | Treść rysunku: PRZEKRÓJ PIONOWY A-A | |
| Gmina Kuryłówka Kuryłówka 527 37-303 Kuryłówka | | Branża: KONSTRUKCYJNA | |
| | | Zakres: PROJEKT BUDOWLANY | |
| BUDOWA POMOSTU REKREACYJNEGO POMOST NR 11 | | Projektant: | mgr inż. Mateusz Turek SWK/P00K/0033/12 |
| | | Sprawdzający: | mgr inż. Kamil Krupa MAP/0108/PWBH/15 |
| Lokalizacja inwestycji: Ożanna, gm. Kuryłówka dz. nr 81/37, 81/29 obręb 0049 Ożanna jednostka ew. 180803_2 Kuryłówka | | Format/Skala: | Rysunek Nr: |
| | | A3/1:50 Data: 09.2021 | P-03 |
| | | Rew: | A |