
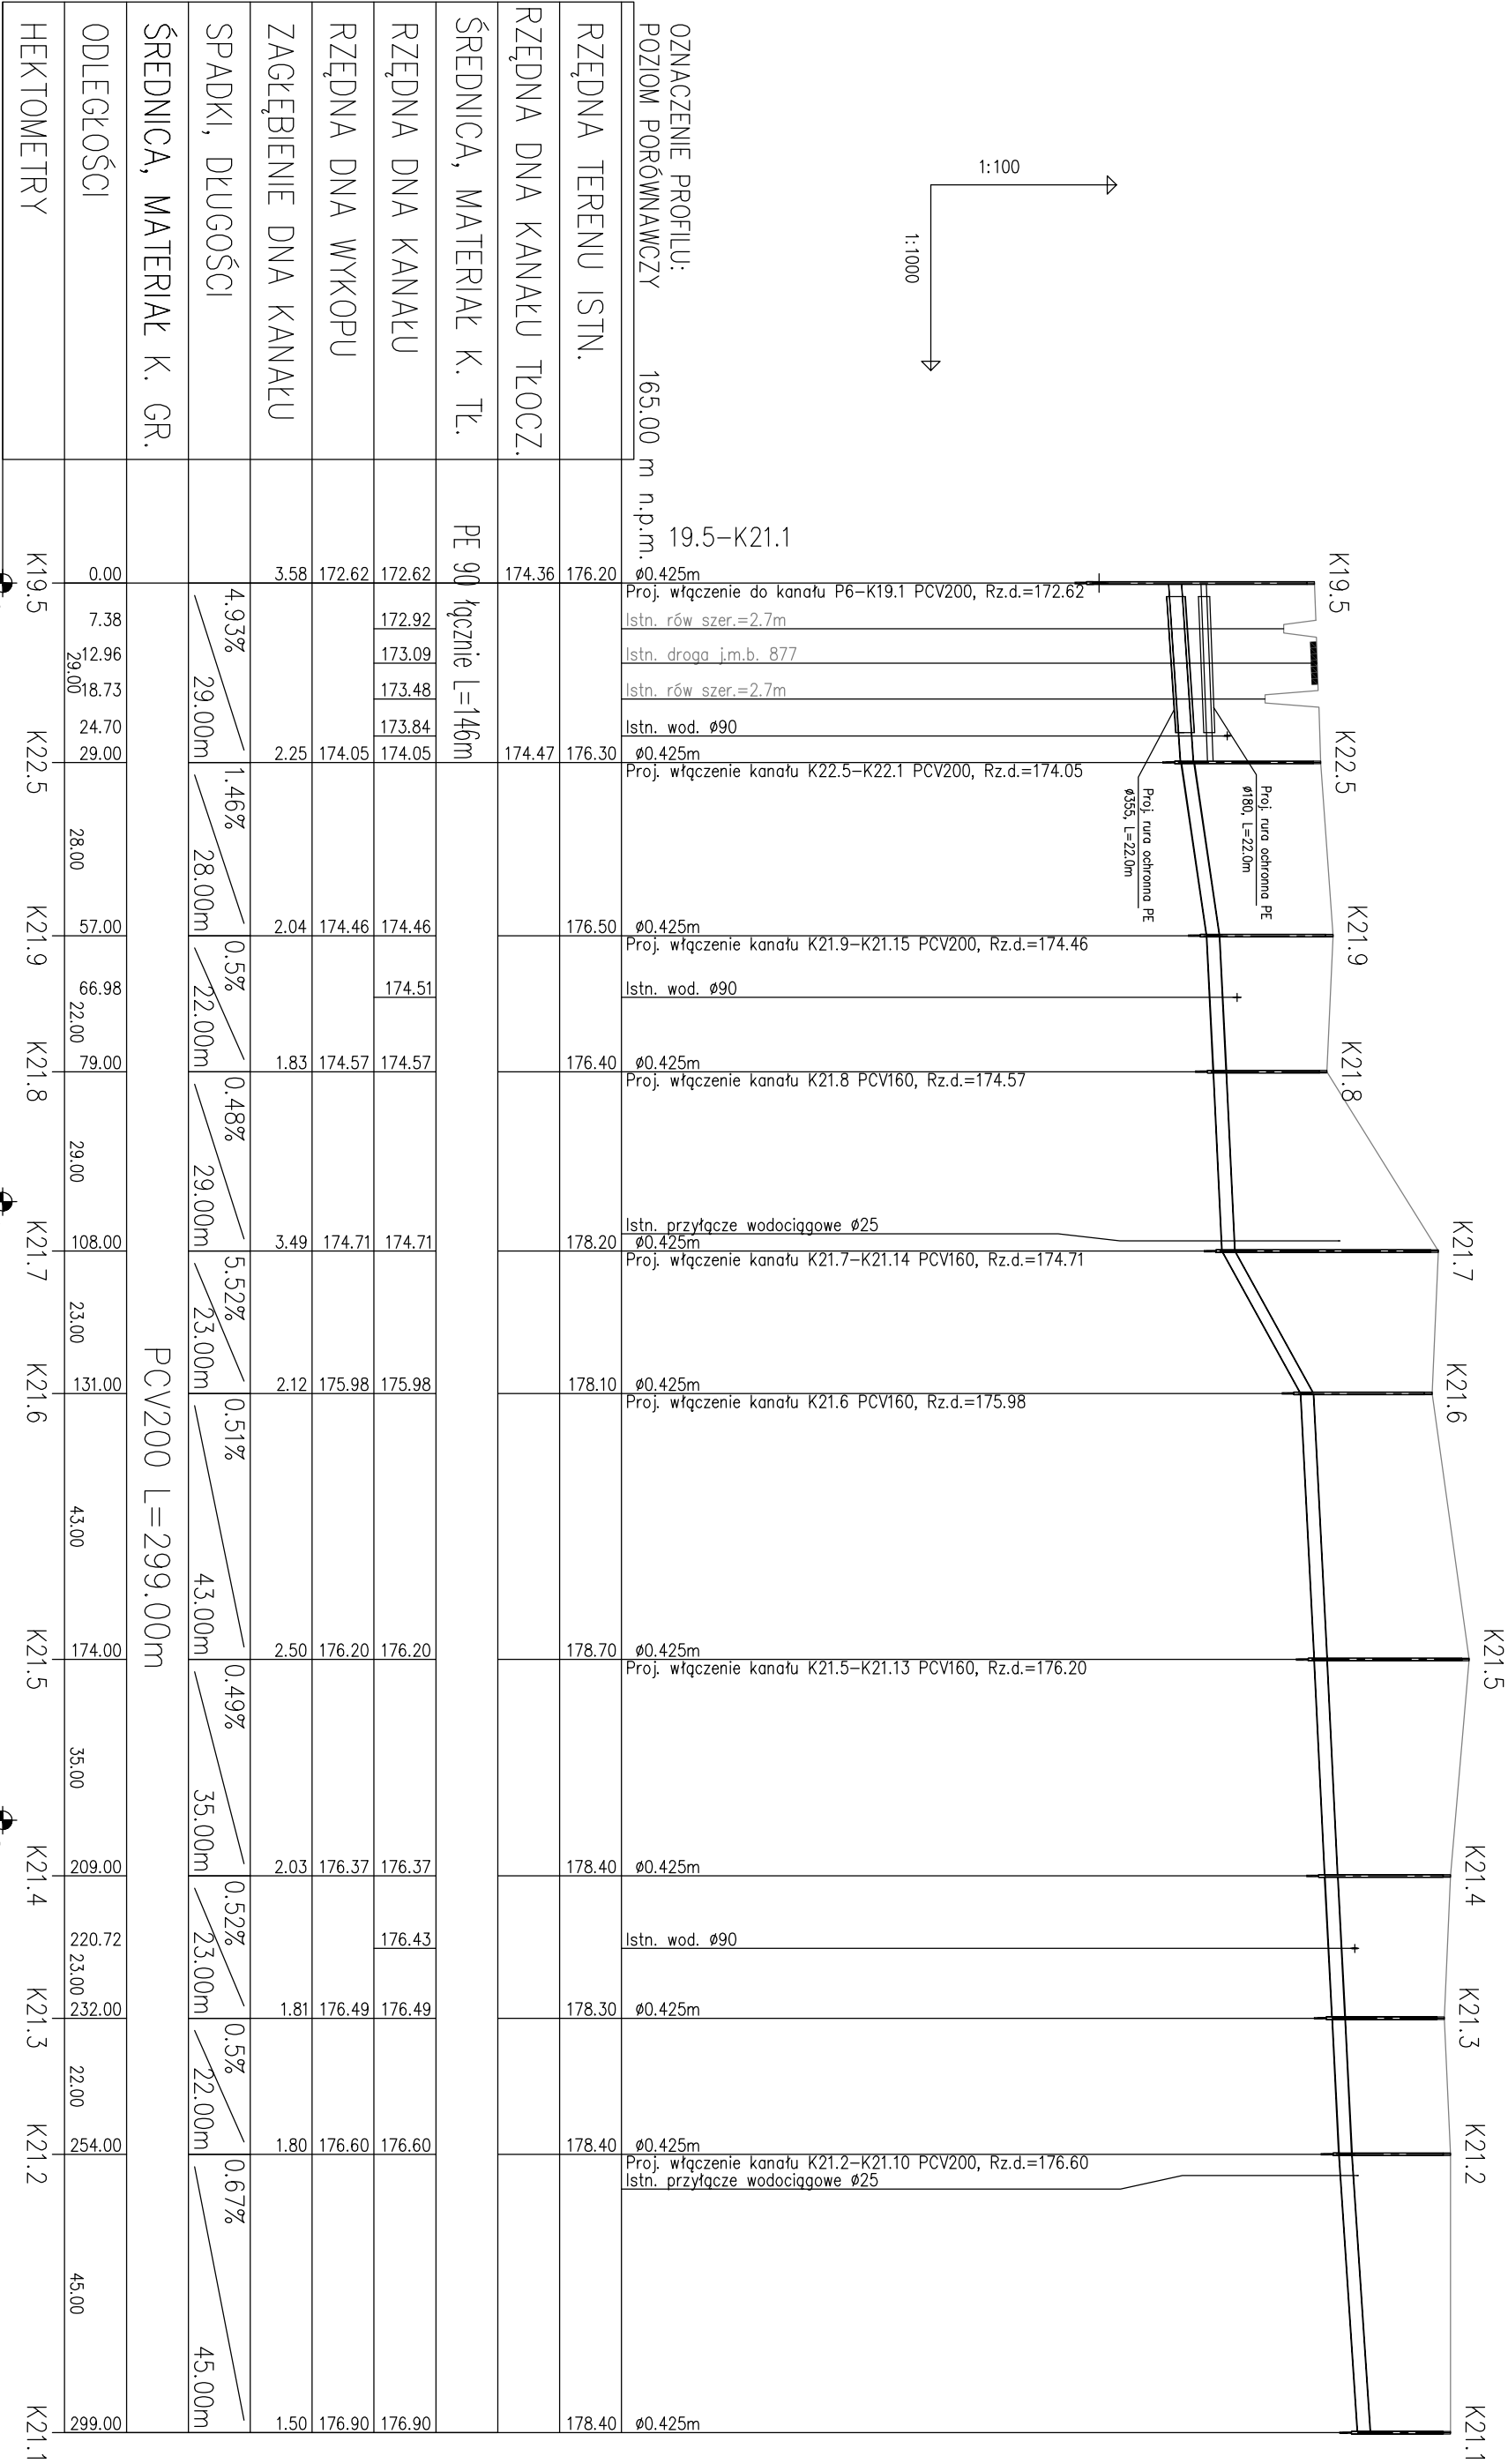


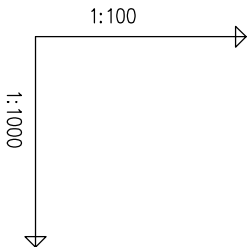

OZNACZENIE PROFILU:
POZIOM PORÓWNAWCZY 165.00 m n.p.m. 19.5-K21.1

ODLEGŁOŚCI	0.00	7.38	12.96	18.73	24.70	29.00	28.00	57.00	66.98	72.00	79.00	29.00	108.00	23.00	131.00	43.00	174.00
HEKTOMETRY	K19.5	K22.5	K21.9	K21.8	K21.7	K21.6	K21.5	K21.4	K21.3	K21.2	K21.1						

NAZWA – ADRES OBIEKTU		Budowa kanalizacji sanitarnej z przykanklikami, przepompowni ścieków i ich zasilaniem energetycznym w miejscowości Kuźno i części Kuryków	
RODZAJ OPRACOWANIA		Projekt budowlany budowy kanalizacji sanitarnej z przykanklikami, przepompowni ścieków ich zasilaniem energetycznym	
NAZWA RYSUNKU		Profil podłużny kanalizacji sanitarnej grawitacyjnej i tłocznej K19.5-K21.1	
INWESTOR		Gmina Kurówek, 37-303 Kurówek, Kurówek 527	
FUNKCJA		Nr rys.: 36	Skala: 1:100/500
BRANŻA SANITARNA:		IMIĘ I NAZWISKO	NUMER UPRAWNIENI
OPRACOWAŁ: mgr inż. Mateusz Bzdón			PODPIS
PROJEKTANT: inż. Henryk Sława			
SPRAWDZAJĄCY: mgr inż. Beata Wilk			
BRANŻA ELEKTRYCZNA:			
OPRACOWAŁ: inż. Tadeusz Gajda			
PROJEKTANT: inż. Adam Tyrowicz			