




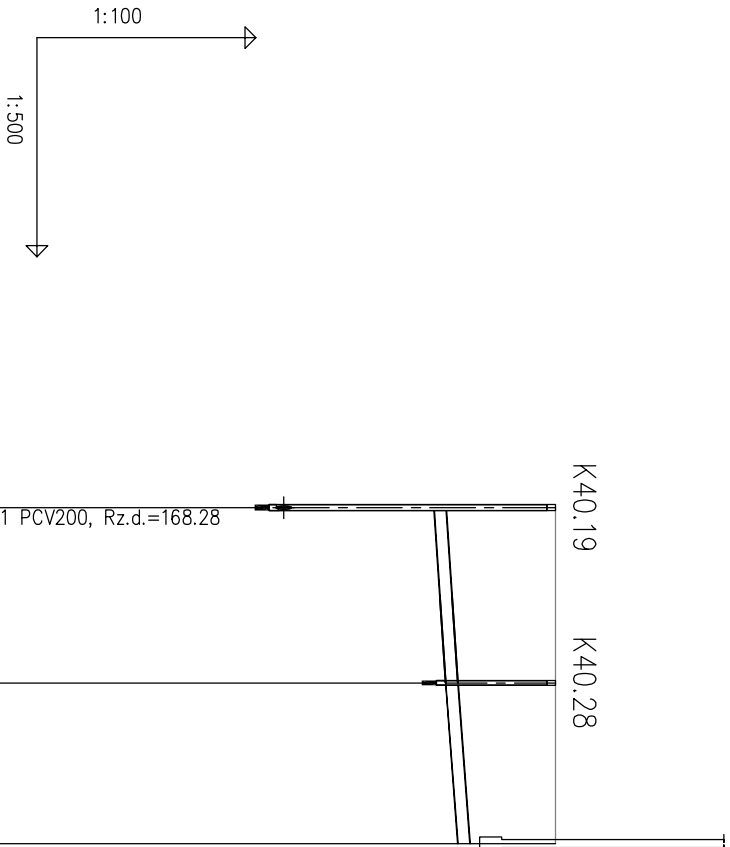


OZNACZENIE PROFILU: POZIOM PORÓWNAWCZY		160.00 m n.p.m.	40.19–K40.28	0.425m	Proj. włączenie do kanału P2–K40.1 PCV200, Rz.d.=168.28	0.315m	budynek
RZĘDNA TERENU ISTN.		172.10					
RZĘDNA DNA KANAŁU		168.28		172.10			
RZĘDNA DNA WYKOPU		168.28		170.60			
ZAGŁĘBIENIE DNA KANAŁU		3.82		1.50			1.34
SPADKI, DŁUGOŚCI		0.7%	12.00m	1.5%	11.00m		
ŚREDNICA, MATERIAŁ			PCV160	L=23.00m			
ODLEGŁOŚCI		0.00	12.00	12.00	11.00	23.00	
HEKTOMETRY		K40.19	K40.28	K40.28,1			

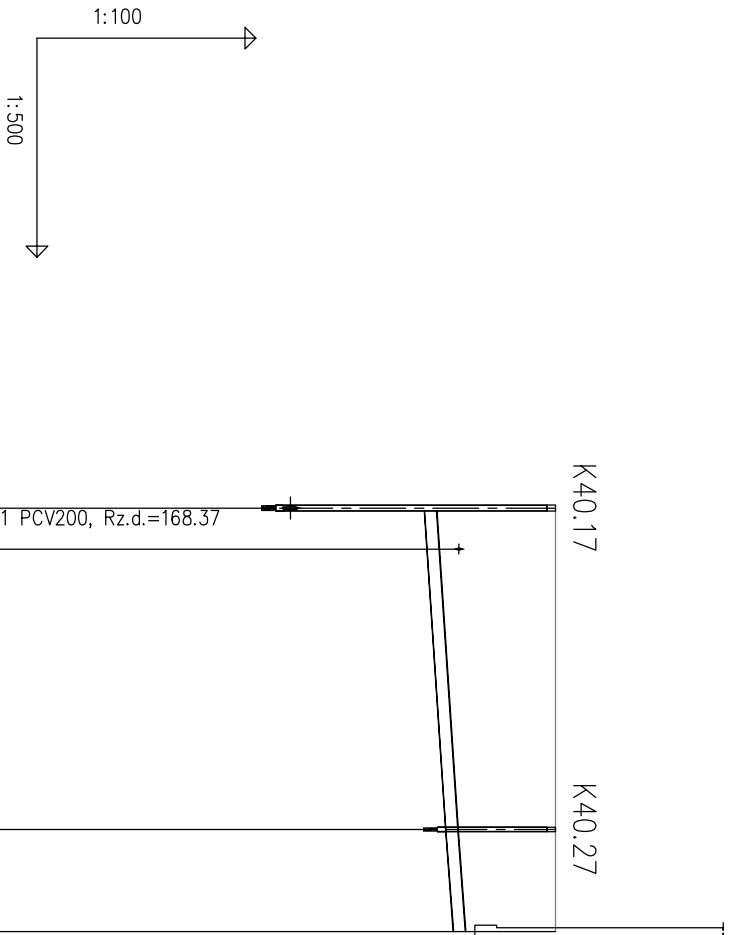


OZNACZENIE PROFILU: POZIOM PORÓWNAWCZY		160.00 m n.p.m.	40.17–K40.27	0.425m	Proj. włączenie do kanału P2–K40.1 PCV200, Rz.d.=168.37	0.315m	budynek
RZĘDNA TERENU ISTN.		172.10					
RZĘDNA DNA KANAŁU		168.37		172.10			
RZĘDNA DNA WYKOPU		168.37		170.60			
ZAGŁĘBIENIE DNA KANAŁU		3.73		1.50			1.40
SPADKI, DŁUGOŚCI		0.7%	22.00m	1.5%	7.00m		
ŚREDNICA, MATERIAŁ			PCV160	L=29.00m			
ODLEGŁOŚCI		0.00	2.80	22.00	7.00	29.00	
HEKTOMETRY		K40.17	K40.27	K40.27,1			

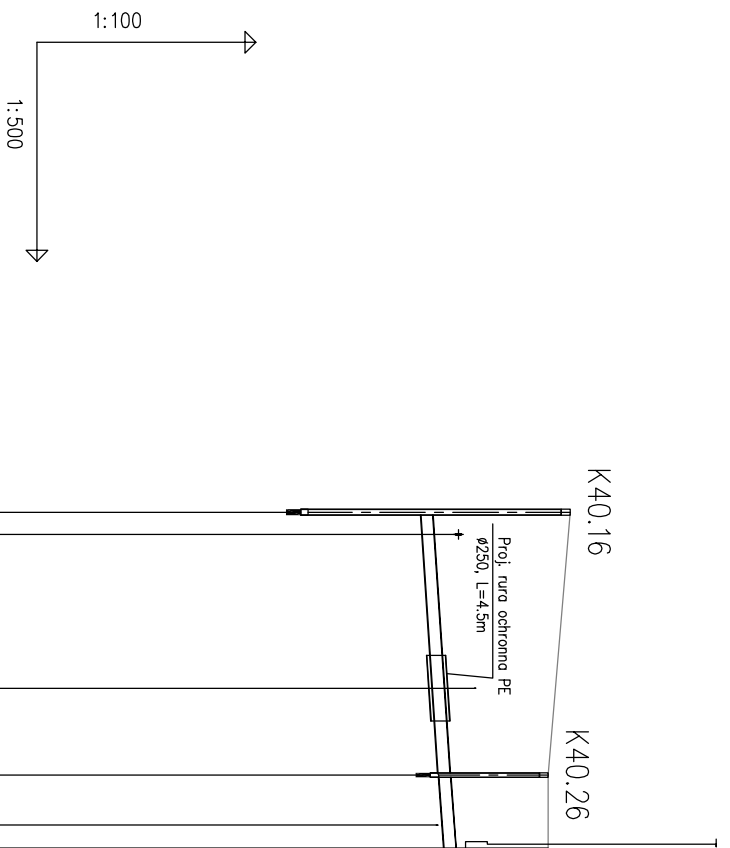


OZNACZENIE PROFILU: POZIOM PORÓWNAWCZY		160.00 m n.p.m.	K40.16	0.425m	Proj. włączenie do kanału P2–K40.1 PCV200, Rz.d.=168.28	0.315m	budynek
RZĘDNA TERENU ISTN.		172.30					
RZĘDNA DNA KANAŁU		168.71		170.50			
RZĘDNA DNA WYKOPU		168.71		170.55			
ZAGŁĘBIENIE DNA KANAŁU		3.59		1.50			1.43
SPADKI, DŁUGOŚCI		0.7%	18.00m	1.5%	5.00m		
ŚREDNICA, MATERIAŁ			PCV160	L=23.00m			
ODLEGŁOŚCI		0.00	12.05	18.00	5.00	23.00	
HEKTOMETRY		K40.16	K40.26	K40.26,1			

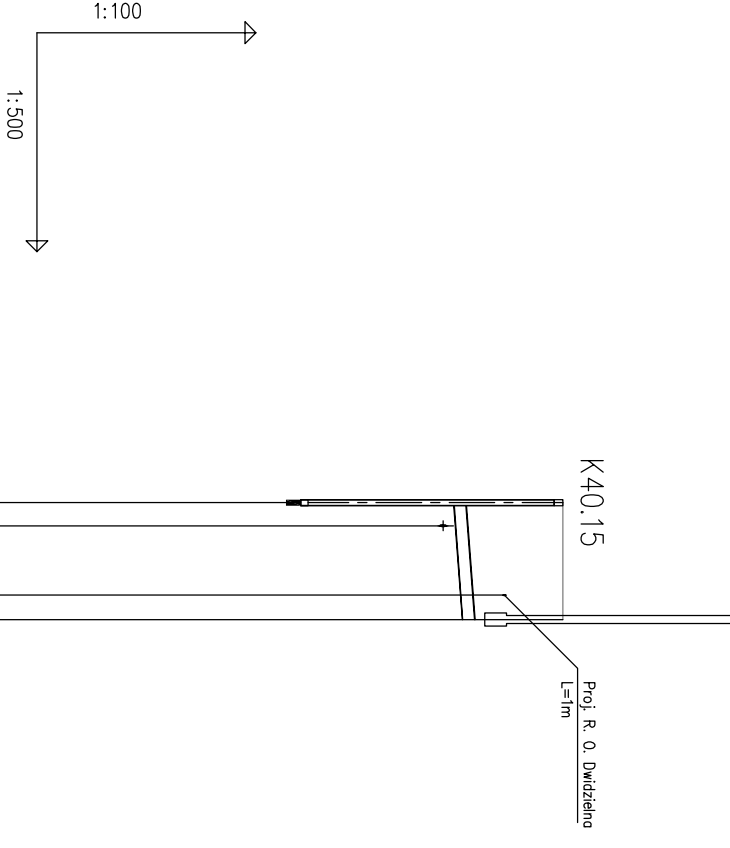

OZNACZENIE PROFILU: POZIOM PORÓWNAWCZY		160.00 m n.p.m.	K40.15	0.425m	Proj. włączenie do kanału P2–K40.1 PCV200, Rz.d.=168.28	0.315m	budynek
RZĘDNA TERENU ISTN.		172.20					
RZĘDNA DNA KANAŁU		168.71		170.80			
RZĘDNA DNA WYKOPU		168.71		170.83			
ZAGŁĘBIENIE DNA KANAŁU		3.49		1.37			
SPADKI, DŁUGOŚCI		1.5%	8.00m				
ŚREDNICA, MATERIAŁ			PCV160				
ODLEGŁOŚCI		0.00	6.33	8.00			
HEKTOMETRY		K40.15	K40.15,1				

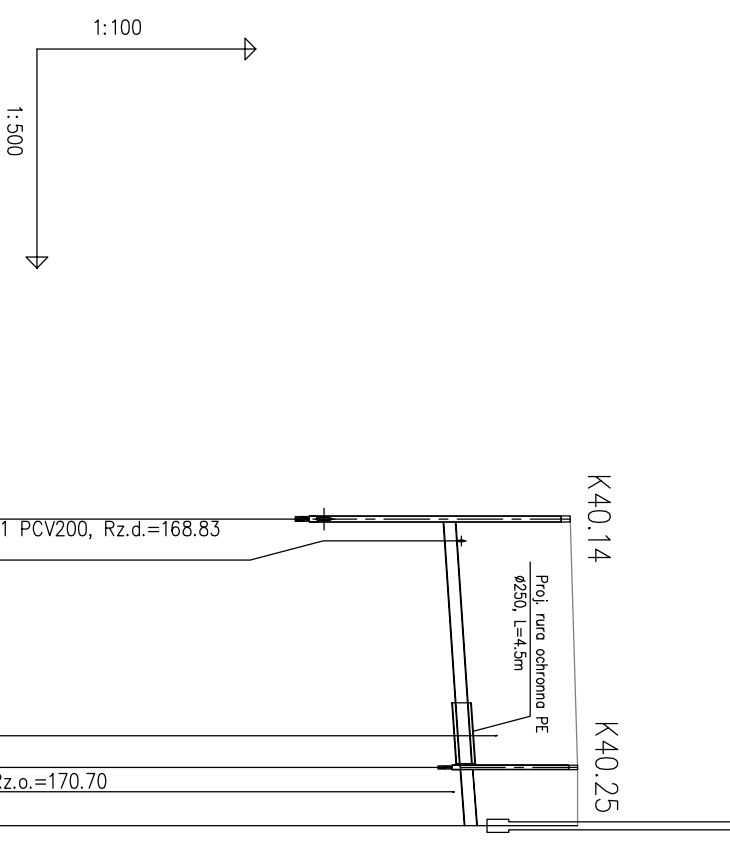

OZNACZENIE PROFILU: POZIOM PORÓWNAWCZY		160.00 m n.p.m.	40.14–K40.25	0.425m	Proj. włączenie do kanału P2–K40.1 PCV200, Rz.d.=168.83	0.315m	budynek
RZĘDNA TERENU ISTN.		172.30					
RZĘDNA DNA KANAŁU		168.83		170.55			
RZĘDNA DNA WYKOPU		168.83		170.80			
ZAGŁĘBIENIE DNA KANAŁU		3.47		1.60			1.54
SPADKI, DŁUGOŚCI		0.7%	17.00m	1.5%	4.00m		
ŚREDNICA, MATERIAŁ			PCV160	L=21.00m			
ODLEGŁOŚCI		0.00	17.00	14.83	17.00	21.00	
HEKTOMETRY		K40.14	K40.25	K40.25,1			

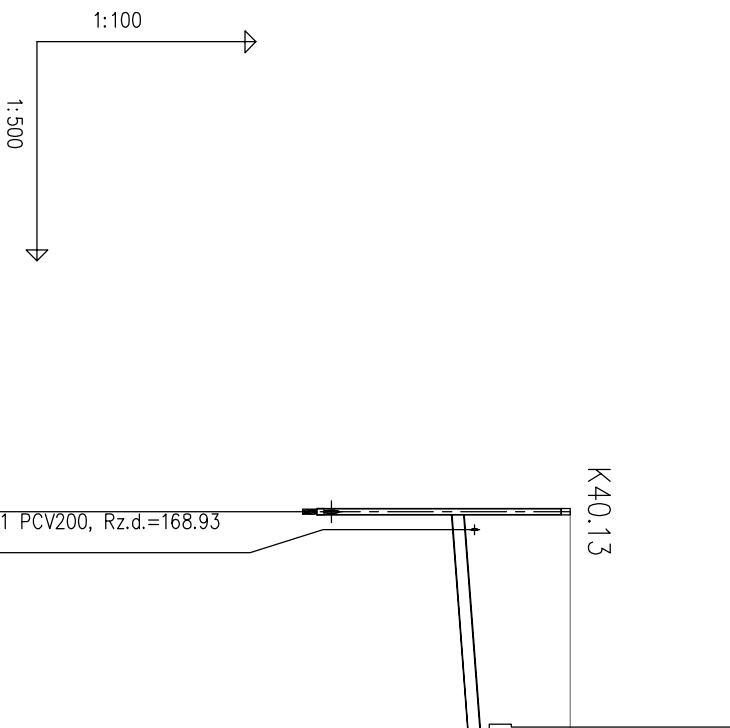

OZNACZENIE PROFILU: POZIOM PORÓWNAWCZY		160.00 m n.p.m.	K40.13	0.425m	Proj. włączenie do kanału P2–K40.1 PCV200, Rz.d.=168.93	0.315m	budynek
RZĘDNA TERENU ISTN.		172.30					
RZĘDNA DNA KANAŁU		168.93		170.90			
RZĘDNA DNA WYKOPU		168.93		170.90			
ZAGŁĘBIENIE DNA KANAŁU		3.37		1.40			
SPADKI, DŁUGOŚCI		1.5%	15.00m				
ŚREDNICA, MATERIAŁ			PCV160				
ODLEGŁOŚCI		0.00	15.00				
HEKTOMETRY		K40.13	K40.13,1				

NAZWA RYSUNKU		Profil podłużny kanalizacji sanitarnej grawitacyjnej z przykrywkami, przepompowni ścieków i części kurkiwki	
INWESTOR		Gmina Kurkiwka, 37-303 Kurkiwka, Kurkiwka 527	
FUNKCJA		Nr rys.: 5	
BRANŻA SANITARNA		skala: 1:100/500	
PROJEKTANT		Data: 03.2017	
OPRACOWAŁ		NUMER UPRAWNIENI	
SPRAWDZIŁ		S-155/92	
OPRACOWAŁ		PDR/0234/P005/12	
OPRACOWAŁ		—	
PROJEKTANT		E-218/90	