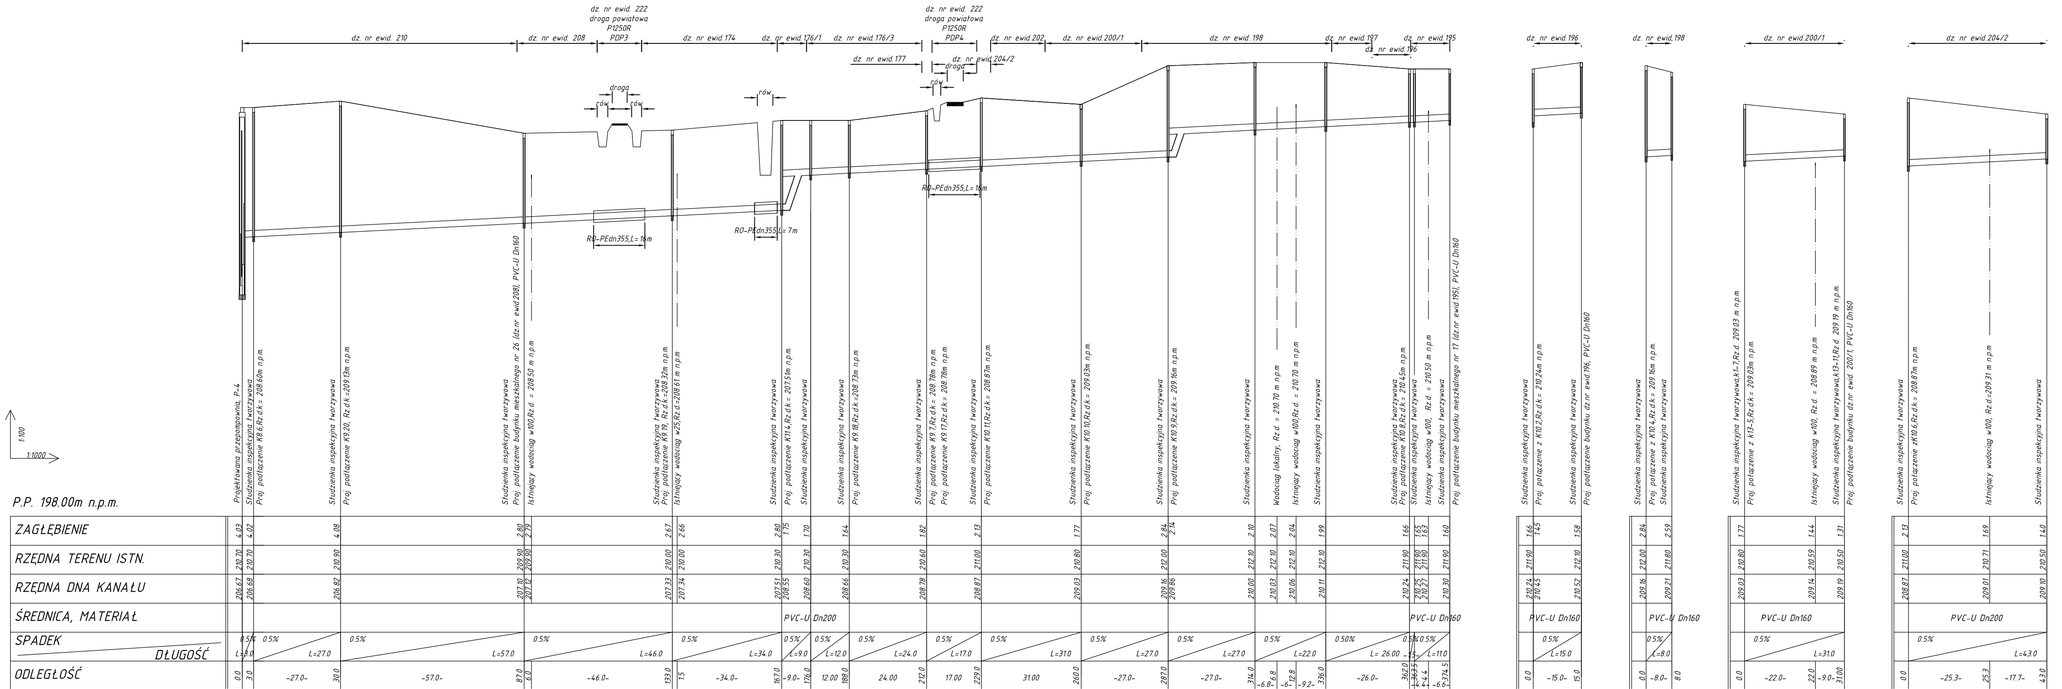

P.P. 198.00m n.p.m.

| | | |