


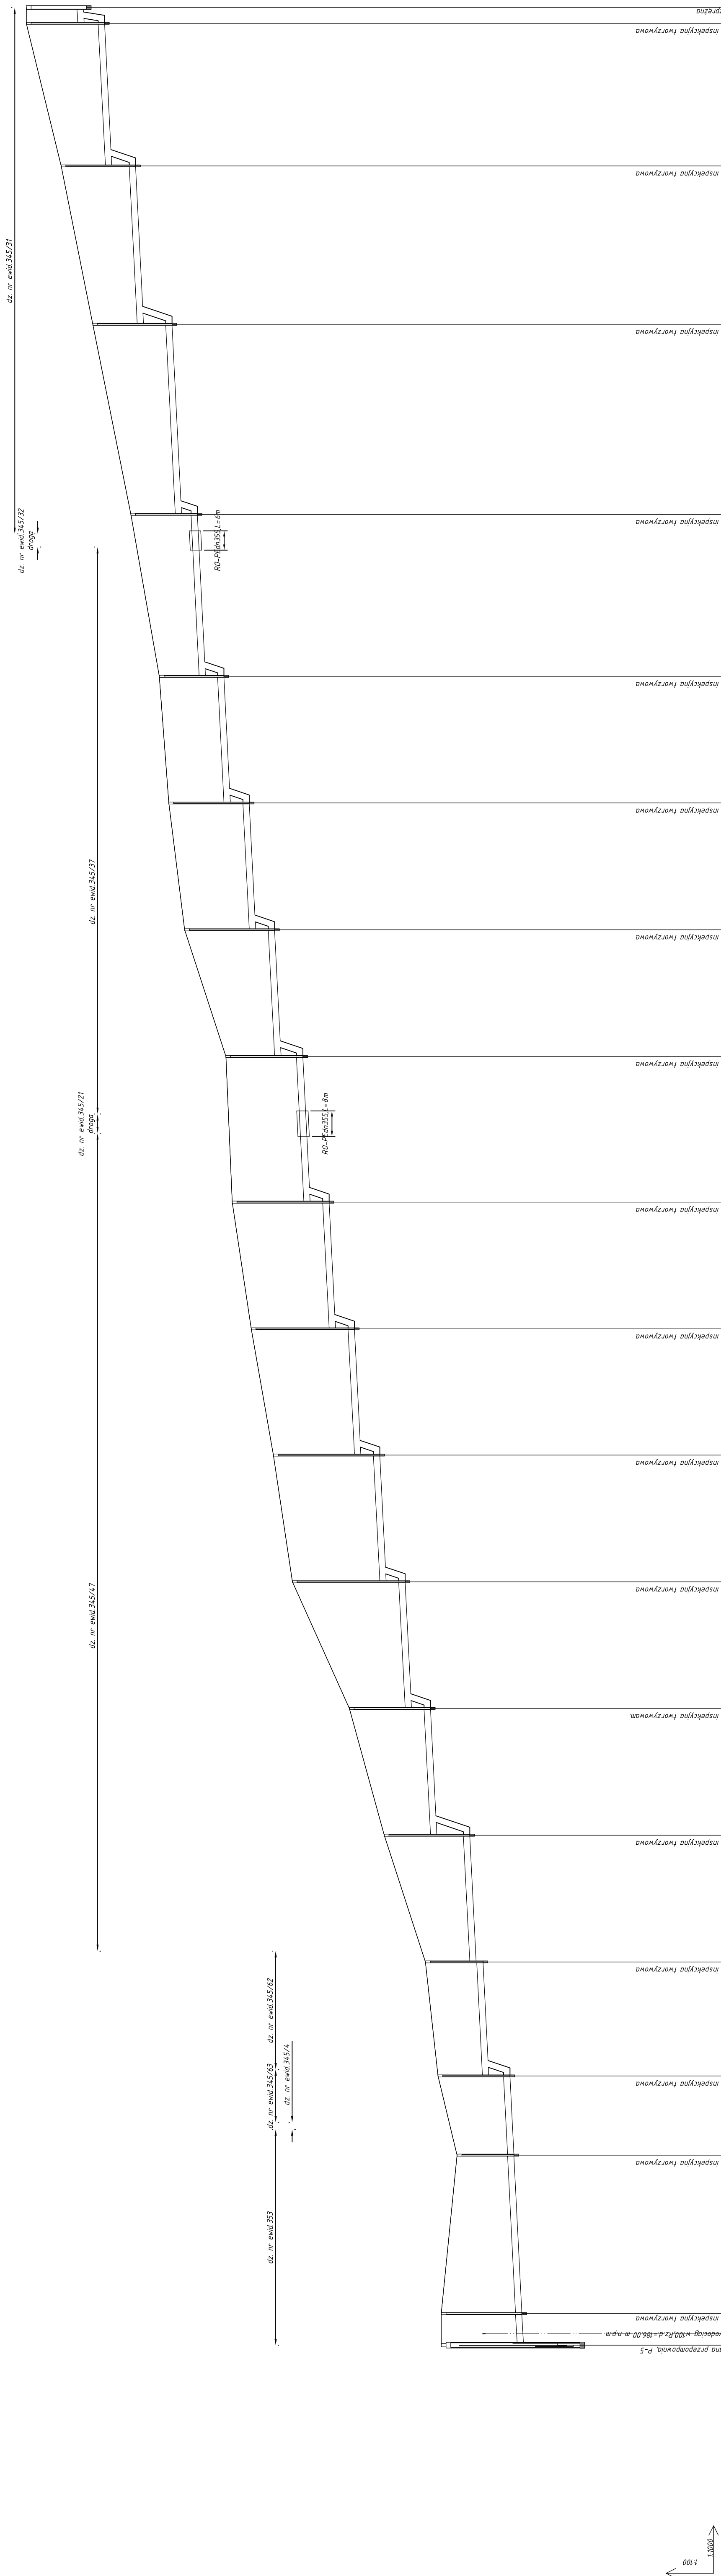

P.P. 177.00m n.p.m.

[illegible]

UWAGA:

1. Minimalne przykrycie przewodu kanalizacyjnej sanitarnej wynosi 140 mm. W miejscach gdzie brak jest minimalnego przykrycia zaleca się odrębnie sieć odprowadzenie ciepłej warstwy izolacyjnej z ziela, tępików styropianowych oraz względnie innym sposobem dającym podobne wyniki izolacji cieplnej (wymagana grubość izolacji 0,3 m warstwy ocieplającej np. z ziela).
2. Przy skrzyżowaniu papu-zużel nie może słykać się bezpośrednio z rurą).
3. Przy skrzyżowaniu projektowanego użbrojenia z istniejącymi rurami wodociagowymi, elektro-energetycznymi zachować należy odległość pomiędzy powierzchnią zewnetrzną słygnącego użbrojenia, a skracajm elementem projektowanego użbrojenia podziemnego nie mniej niż 20 cm.
- Kad skrzyżowania powinny być nie mniejszy niż 60°.
- 3.3.3. Przebieg pod istniejącymi drogami i ciekami wykonat zgodnie z projektem budowlanym, wyznaczonym oraz decyzją wydaną przez właściwe zarzadzow istniejących, przeksztalcen i zmianach.